


# Fordrøyningsbasseng

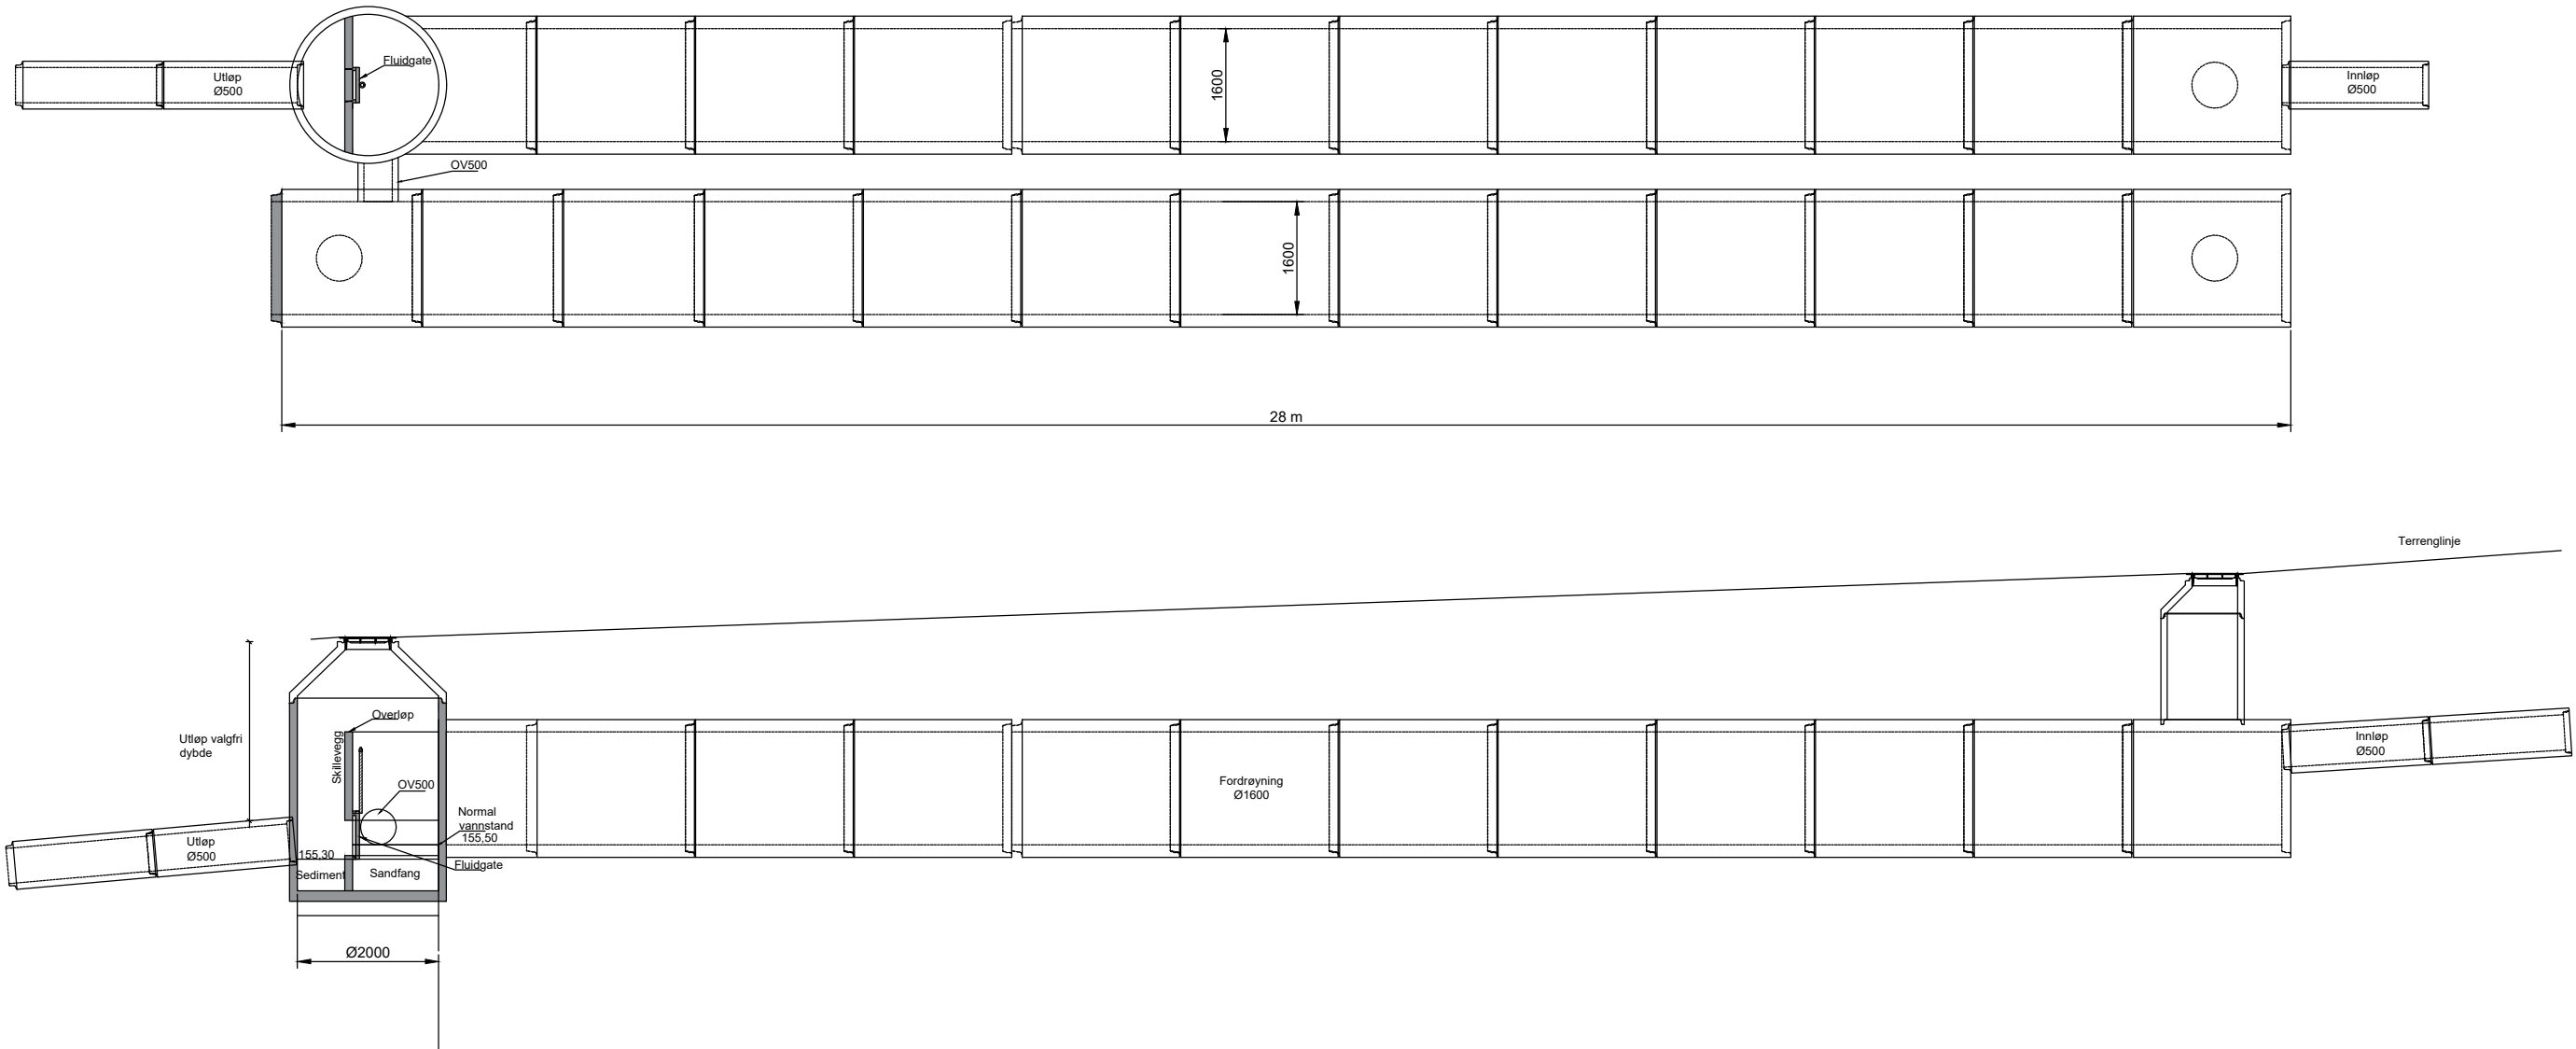

Kartopplysninger		Ekvidistanse 1m	
Dato for grunnkart:		Høydegrunnlag NN2000	
Koordinatsystem: UTM-32 EUREF89/WGS84			
0	Arbeidstegning	26.09.2022	hoasm nojoja
Rev.	Endring - erstatning	Dato	Sign. Kontr.
Gjesdal kommune		Målestokk:	Kontroll: JOJ
Tydebærveien		A1 1:50	Tegn: AMA
Ålgård		A3 1:100	Oppdr.ansv: JOJ
		Dato:	02.02.2021
Fordrøyningsbasseng		Prosjektnr:	3310
		DWG filnavn:	3310_LAY_H20.dwg
<b>DIMENSJON</b> Gamle Forusveien 10A 4031 STAVANGER Tlf: 51 44 01 00 E-post: post@dimensjon.no		Tegn.nr.	Rev.
		H20	0