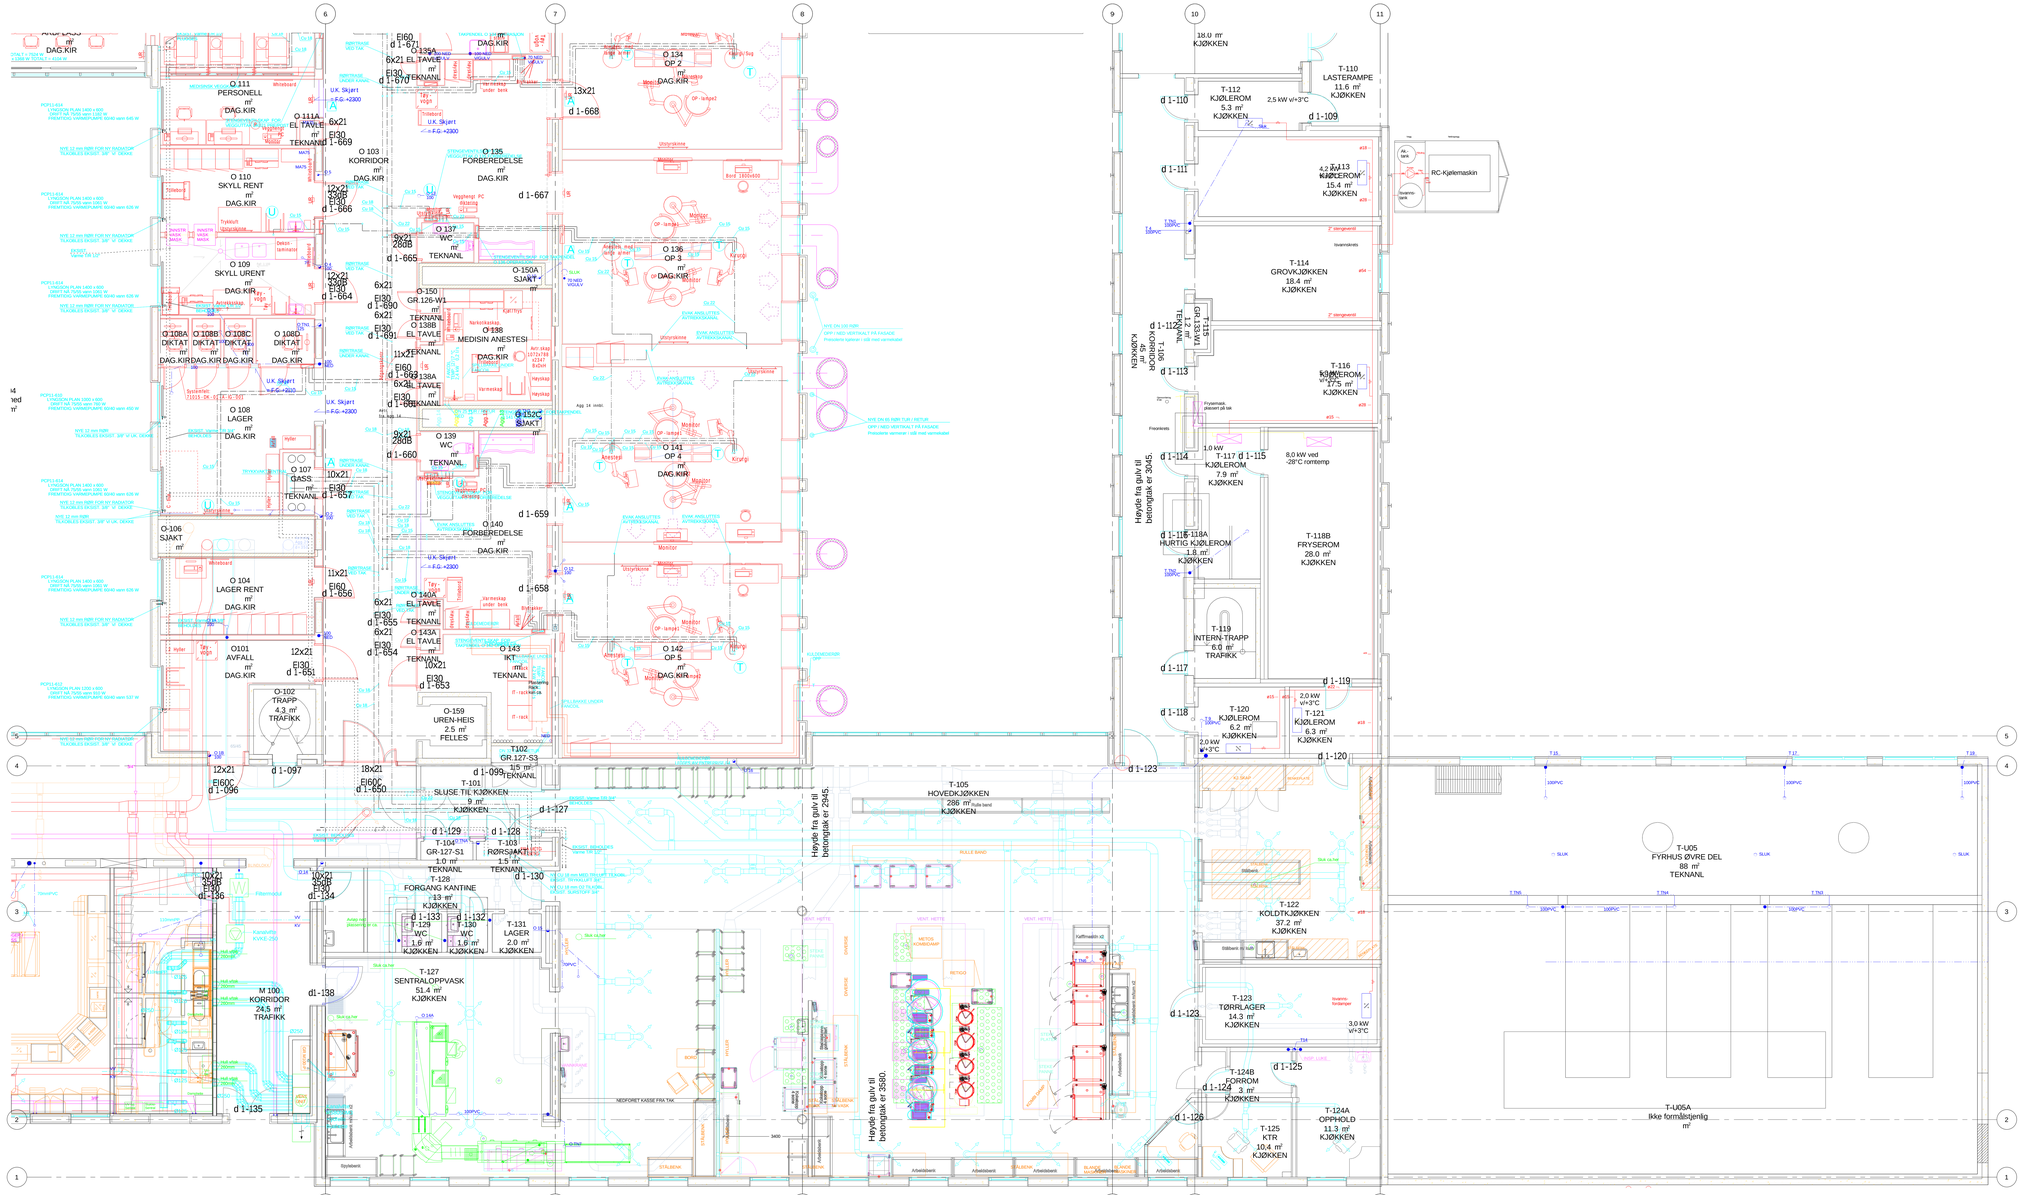

Rev.	Dato	Beskrivelse	Arkitekt	Fagansvarlig	Godkjent
F01	2022-12-12	Anbudsteigning	ArtEri	ArtBja	TrYrks

Dette dokumentet er utarbeidet av Norconsult AS som del av det opphavsrett som fremgår nedenfor. Opphavsretten tilhører Norconsult AS. Dokumentet må kun benyttes til det formål som oppdragsavtalen beskriver, og må ikke kopieres eller gjøres tilgjengelig på annen måte enn i skriv utskrivning om formålet tilsier.

Målestokk (gjelder A1-A3) 1 : 50

Helse Møre og Romsdal HF

Ålesund sjukehus, Oppgradering av kjøkken
Plan 1. Eksist. VVS- anlegg

Norconsult

Oppdragsnummer	Tegningsnummer	Revisjon
52107750	V-05-30-01	F01