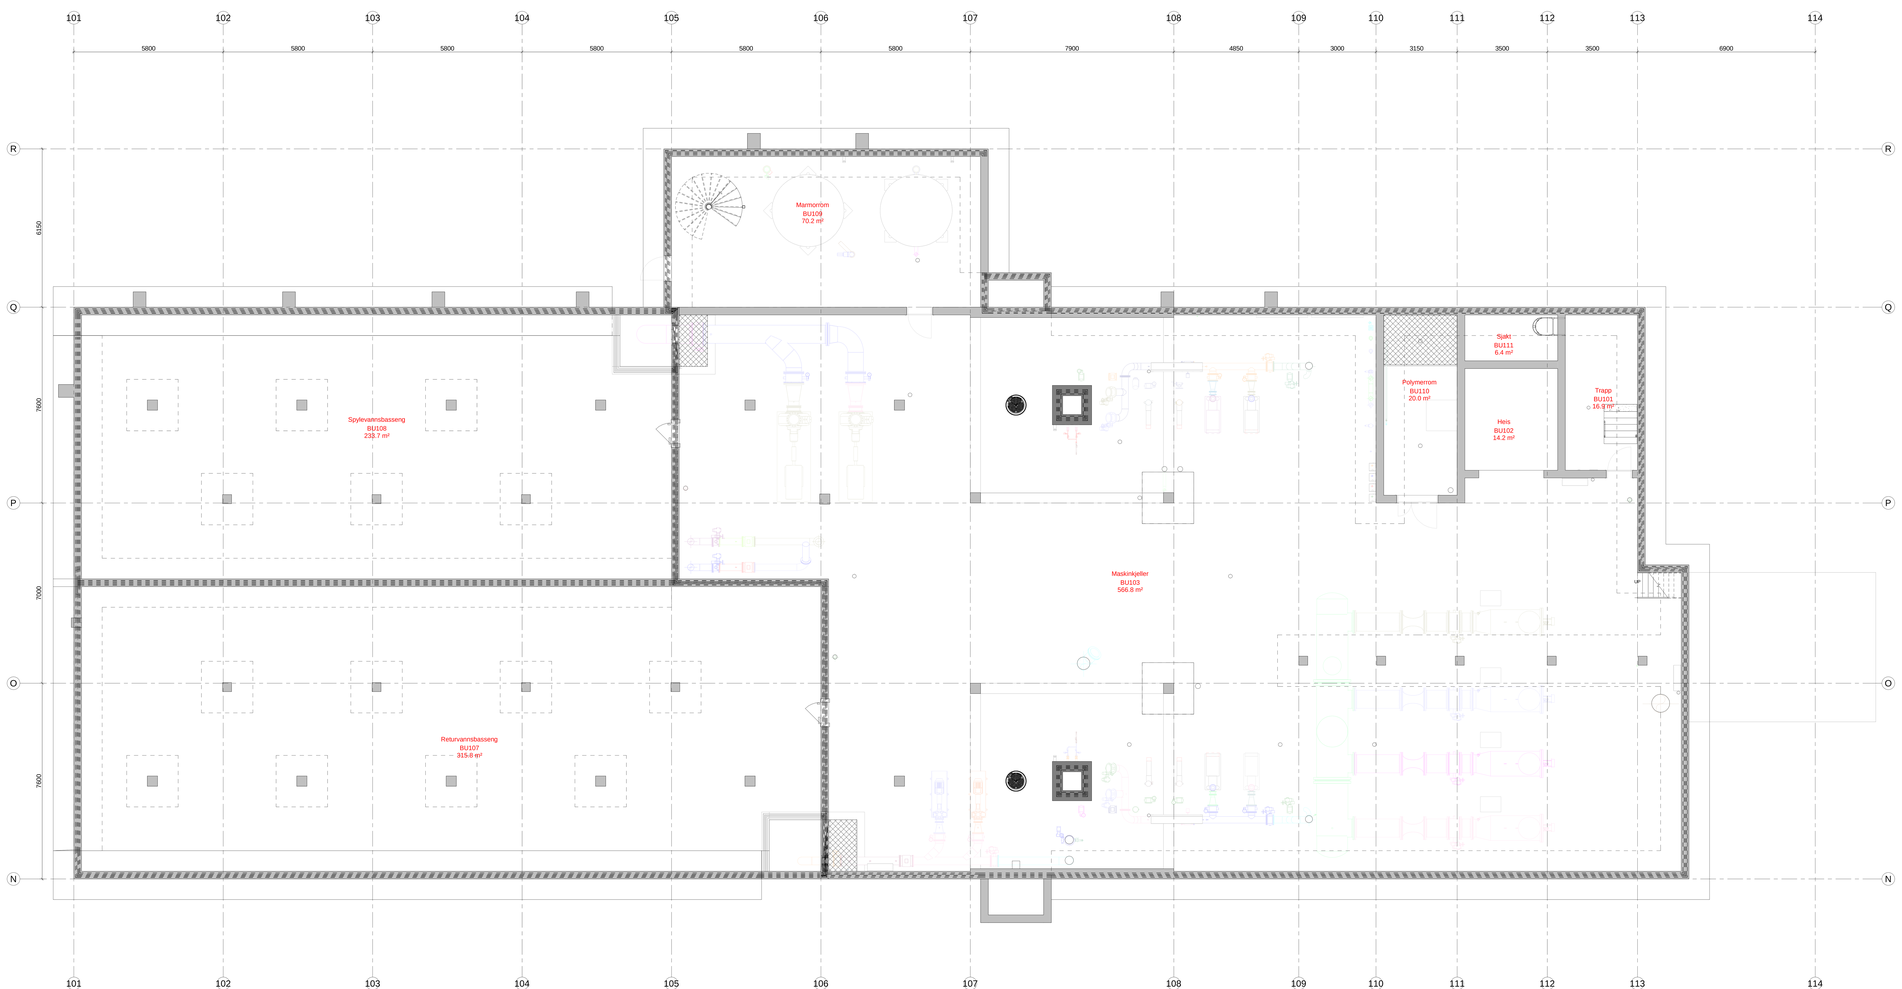


B-B-F-1-U1-220-001 A-01

Utskriftsfrig.

| Rev. | Formål/Forklaring | Tegn. | Kontr. | Godk. |
|---|---|---|---|---|
| A01 | Konkurransegrunnlag | 04.08.17 | ABL | TM |
| | | 15.01.2021 | TMO | TMO |

**Konkurransegrunnlag**

asplan viak
BERGEN KOMMUNE

Espeland VBA

Oppdragsgiver:
Bergen Kommune VA-Etaten

**Plan U1 - Bygg B**
OVERSIKTSTEGNING

| Tegnet av: | Koordinatsystem: | Skala: |
|---|---|---|
| Tom Mørstad | UTM sone 32 | 1:50 |
| Godkjent av: | Høydesystem: | Tegn. nr. |
| ESB86-02 | NN2000 | ABL |

Dokumentnummer:
**B-B-F-1-U1-220-001 A-01**

Original Tegn. Kontr. Godk. Revisjon Dato