



1:200

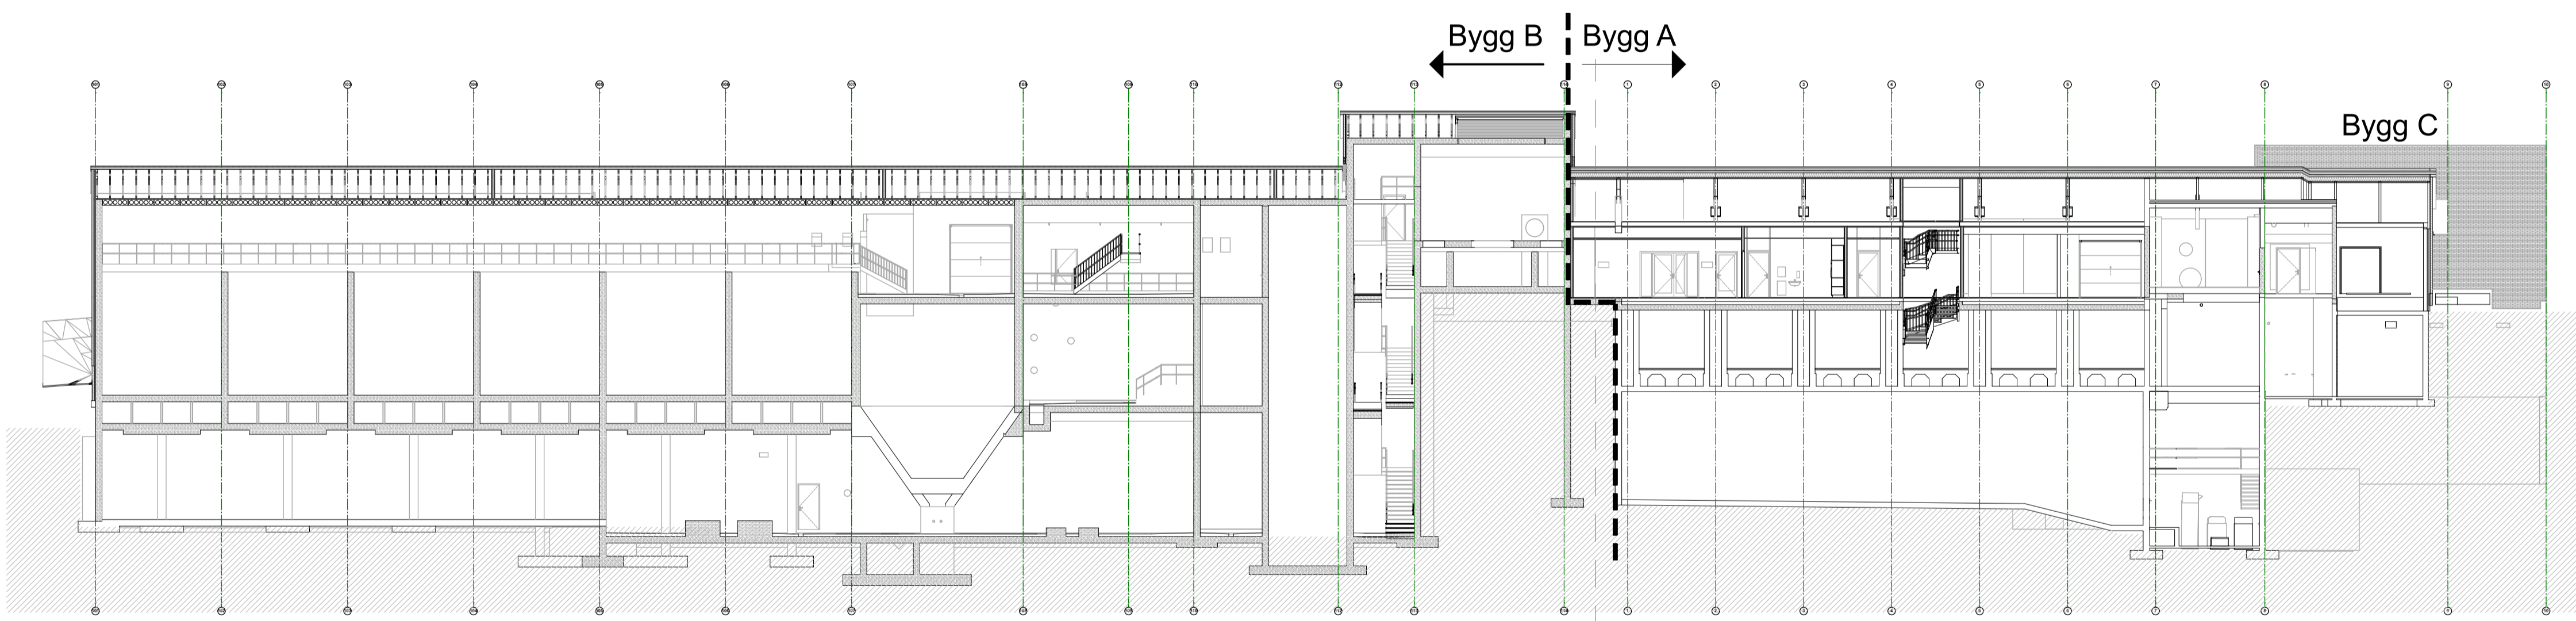


LS AB 03 Lengdesnitt 3 P-Q 1:200

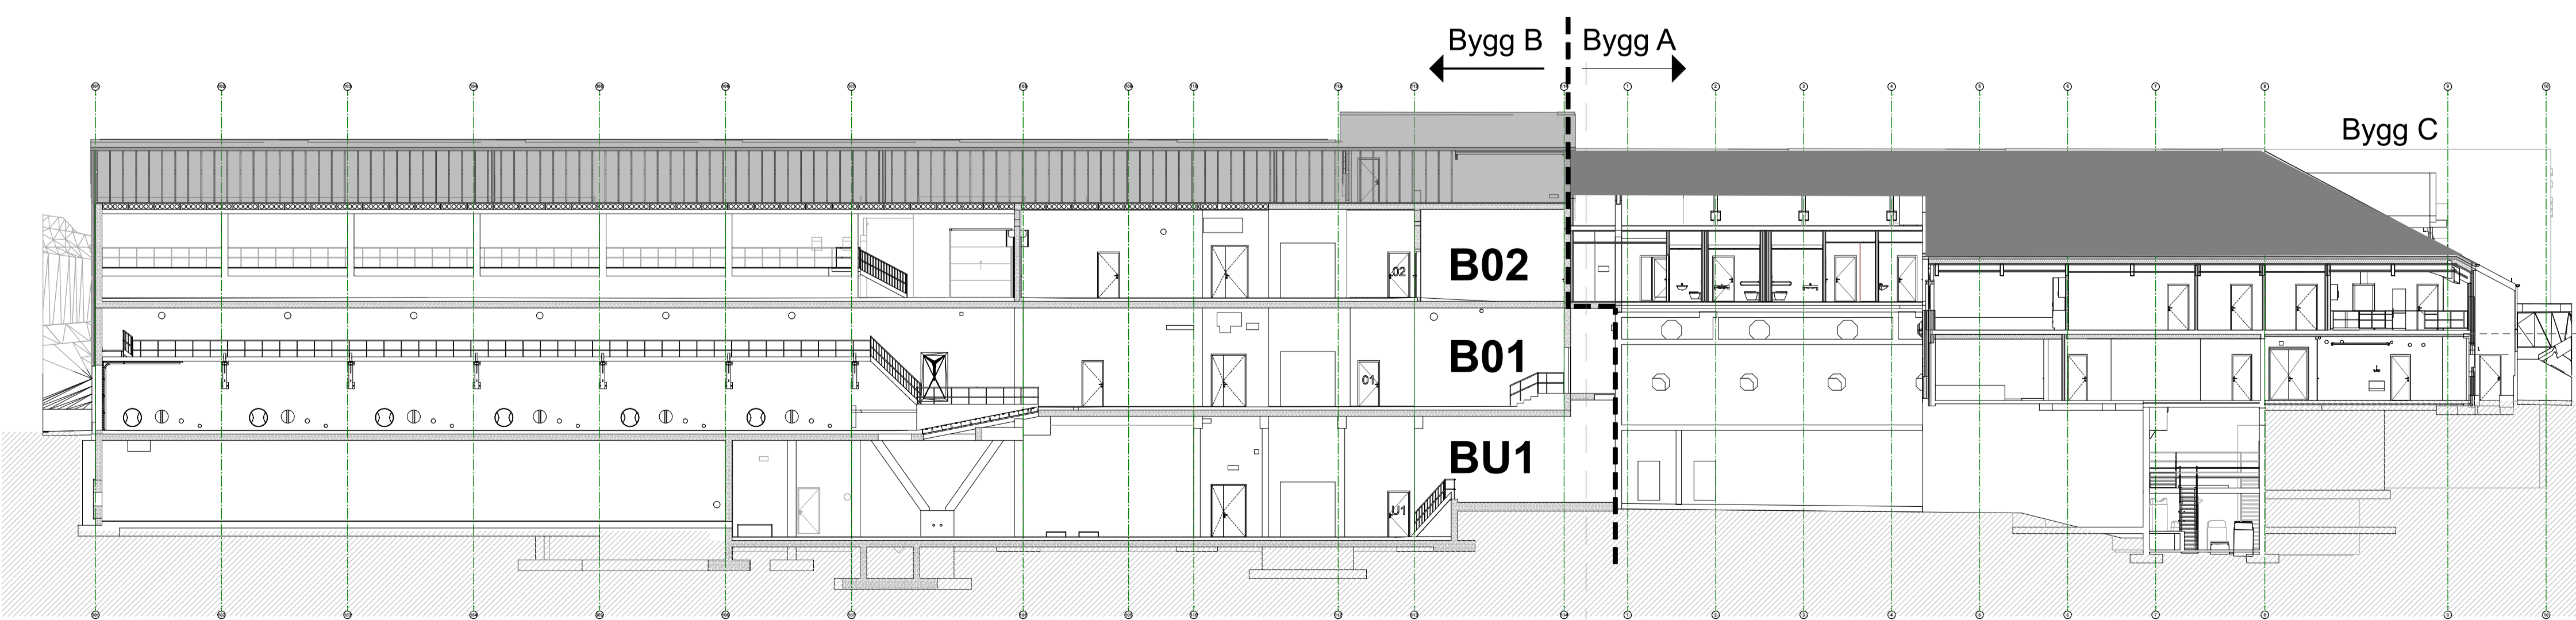

LS AB 01 Lengdesnitt 1 N-O 1:200

Tegningsnummer:	AB-A-S-000-000-200-001	Revisjon:	A-01
ARK	Arkitekt	Asplan Viak	
RIB	Rådg. ing. Bygg	Asplan Viak	
RIV	Rådg. ing. VVS	Asplan Viak	
RIE	Rådg. ing. Elektro	Asplan Viak	
LARK	Landskap	Asplan Viak	

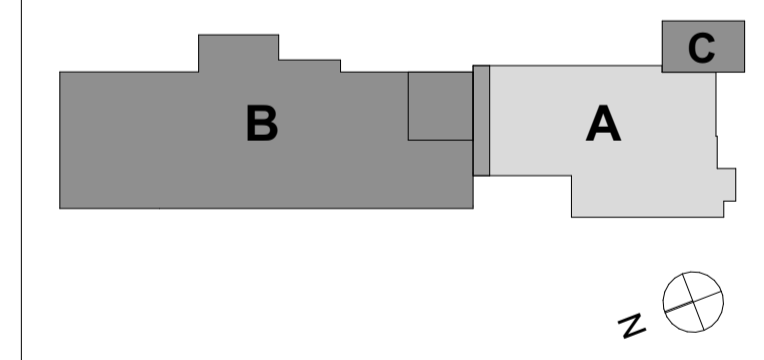

A01	Arbetsutgave	01.10.2021	Dato	Tegn.	Kont.
Espeland VBA		290/120	Gr / Bnr		
Oppdragsgiver		Bergen kommune	Oppdragsleder asplan viak AV		
Prosjekt:					
Anbudstegning		Koordinatystem:	UTM sone 32	Høydedatum:	NN2000
Dato opprettet:	01.10.2021	Oppdragsnr.:	613898-02	Målestokk:	Format:
Opprettet av:		Kontrollert av:			A1

Lengdesnitt 1:200

Tegningsnummer:	AB-A-S-000-000-200-001A-01	Revisjon:	A-01		
Bygg	Fag	Sone	Etg.	Byggingenkode	Lappnr.