

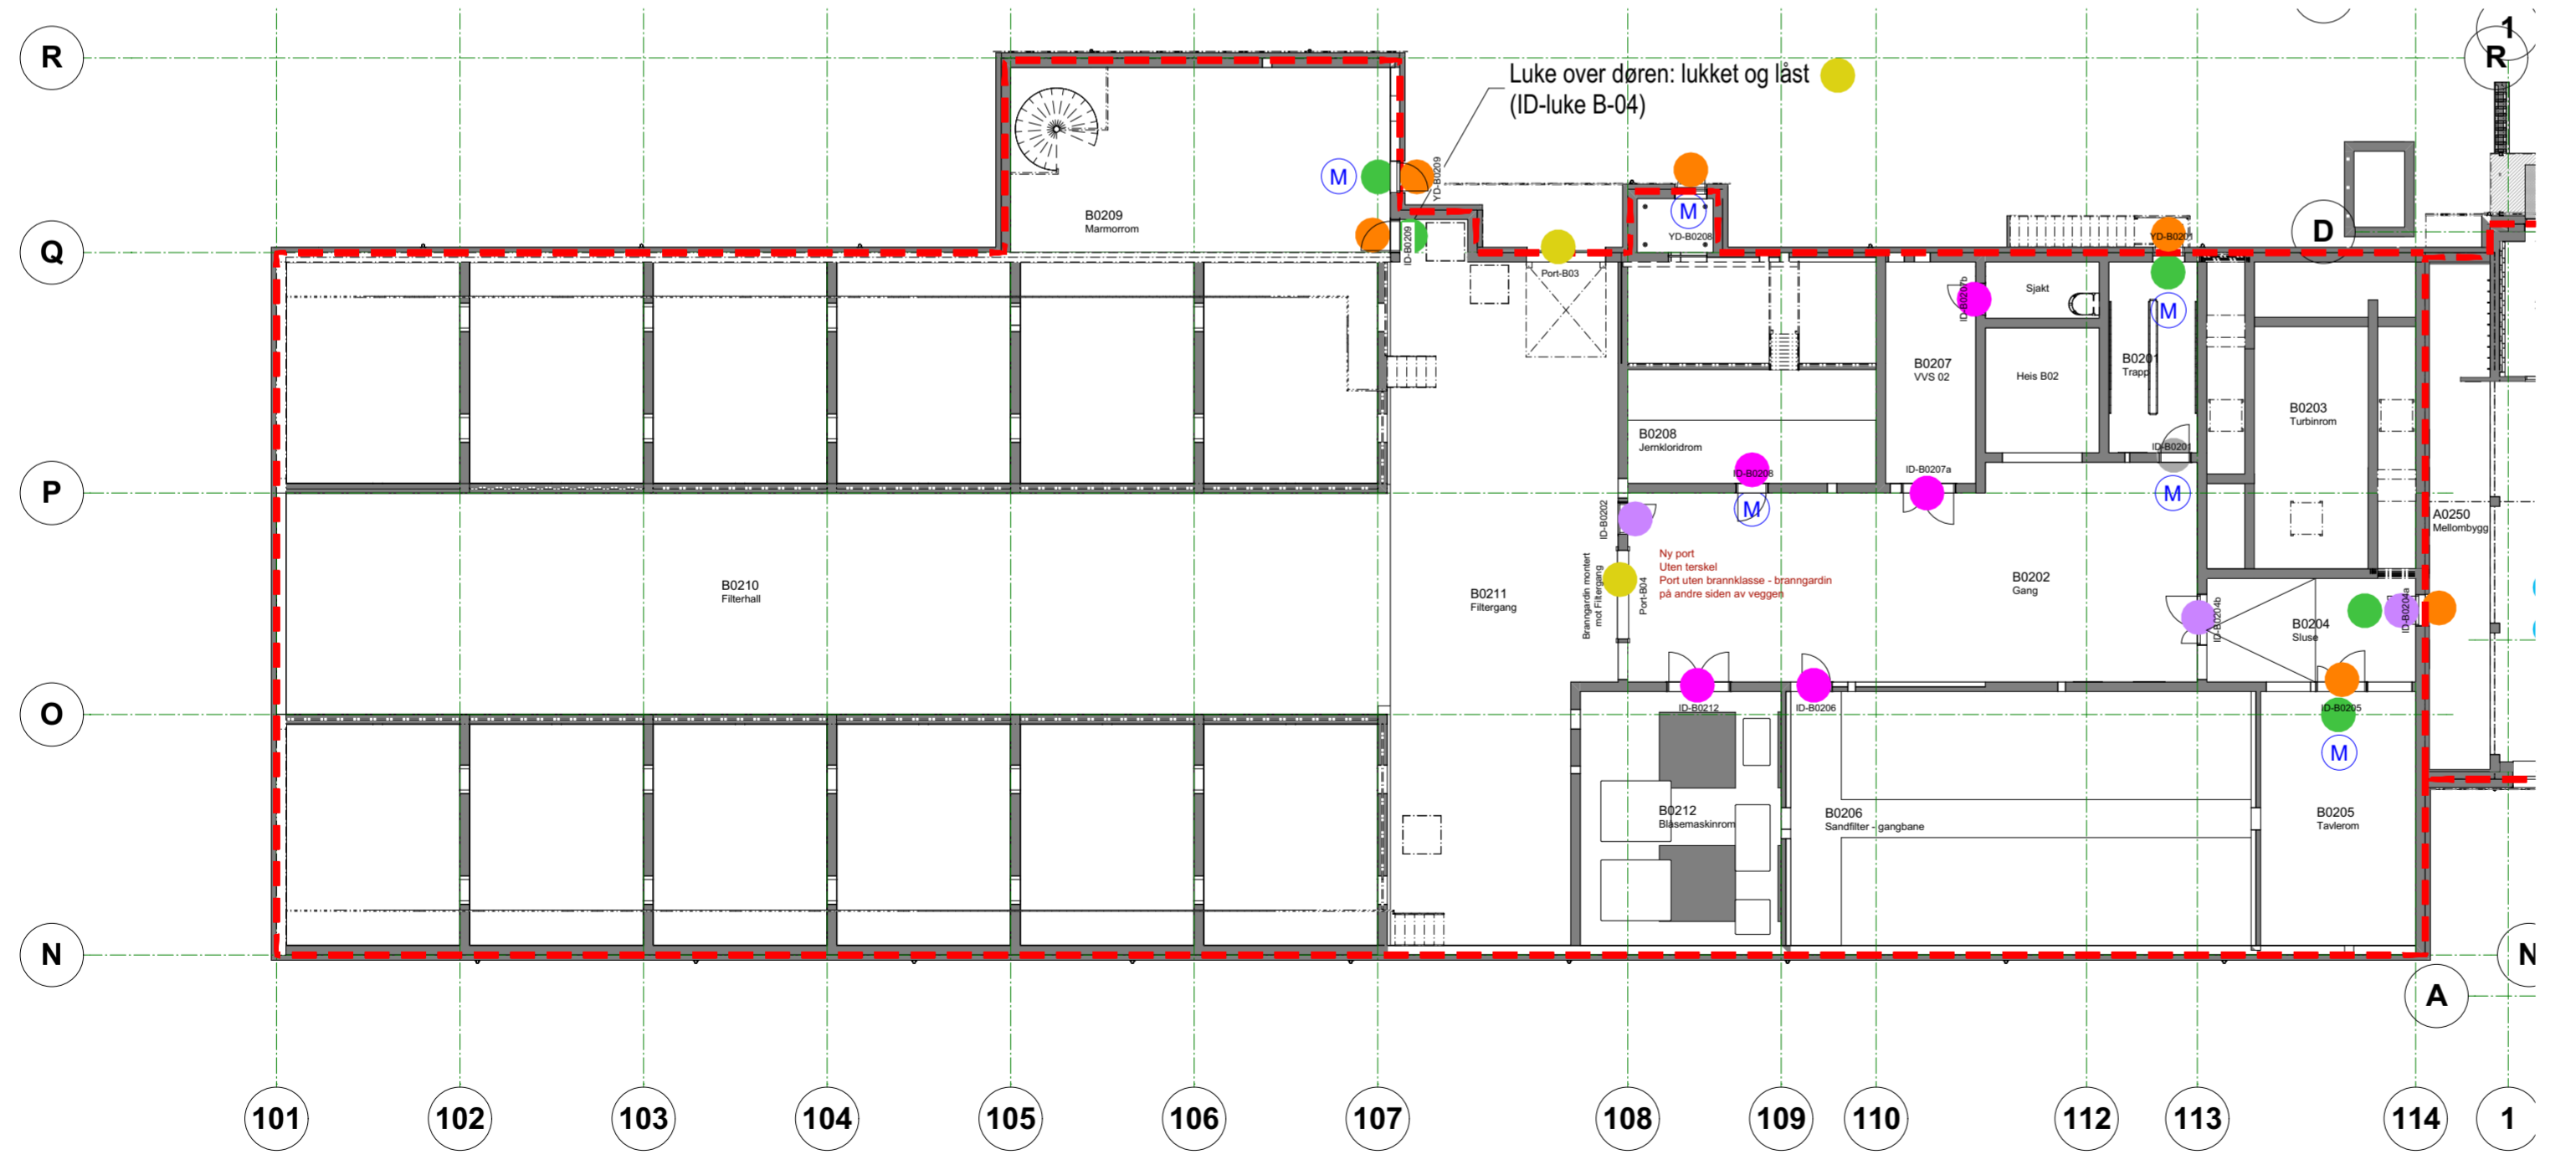


B03 1:200

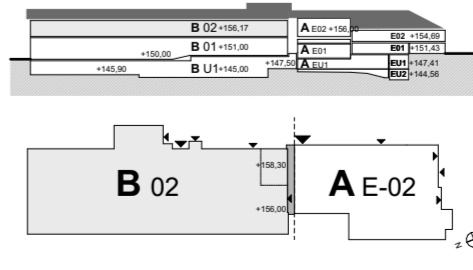

B02 1:200

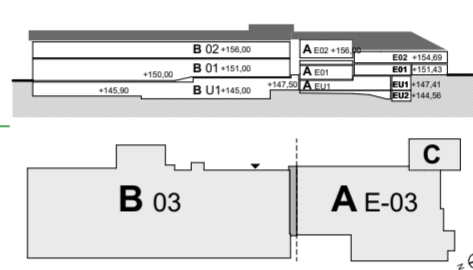

**TEGNINGSHENVISNING**  
**Hovedplaner:**  
 A-A-P-000-Axx-200-001 - Hovedplaner Bygg A 1:100  
 B-A-P-000-Bxx-200-001 - Hovedplaner Bygg B 1:100

**Skjema for dører og porter:**  
 A-A-U-000-000-244-001/002 - Dørskjemaene innerdører Bygg A og C  
 A-A-U-000-000-234-001 - Dørskjema ytterdører Bygg A og C  
 A-A-U-000-000-234-002 - Skjema porter Bygg A og C  
 B-A-U-000-000-244-001 - Dørskjema innerdører Bygg B  
 B-A-U-000-000-234-001 - Dørskjema ytterdører Bygg B  
 B-A-U-000-000-234-002 - Skjema porter Bygg B

Tegningsnummer: **B-A-L-000-B02-244-001** Revisjon: **A-01**

<b>ARK</b>	Arkitektur Asplan Viak
<b>RIB</b>	Rådg. ing. Bygg Asplan Viak
<b>RIV</b>	Rådg. ing. VVS Asplan Viak
<b>RIE</b>	Rådg. ing. Elektro Asplan Viak
<b>LARK</b>	Landskap Asplan Viak

- TEGNFORKLARING**
- Adgangskontroll
  - Dørautomattikk
  - Nødrømningststyr
  - Ledig/ opptatt (systemsylinder på utsiden)
  - M Mekanisk dørlukker
  - Ikke låsbar
  - Sylinderlås
  - Kun innv. styring (lukket og låst utvendig)
  - RC3 sikkert skall

Rev	Beskrivelse	Dato	LL	LL	Kontr.
A-01	Konkurransgrunnlag	01.09.2022			

Prosjekt: **Espeland VBA** Gr / Bnr: **290/120**

Oppdragsgiver: **Bergen kommune** Oppdragstaker: **asplan viak**

**Prosjektfase Konkurransgrunnlag**

Dato opprettet: <b>01.10.2021</b>	Oppdragsnr.: <b>613898-02</b>	Koordinatsystem: <b>UTM sone 32</b>	Haydedatum: <b>NN2000</b>
Opprettet av:	Kontrollert av:	Målestokk: <b>1:200</b>	Format: <b>A2</b>

**Bygg B - Låsplan etasje B03 og B02**

Tegningsnummer: **B-A-L-000-B02-244-001** Revisjon: **A-01**

Bygg Fag Type Sone Etg. Bygningsdelkode Løpnr.