




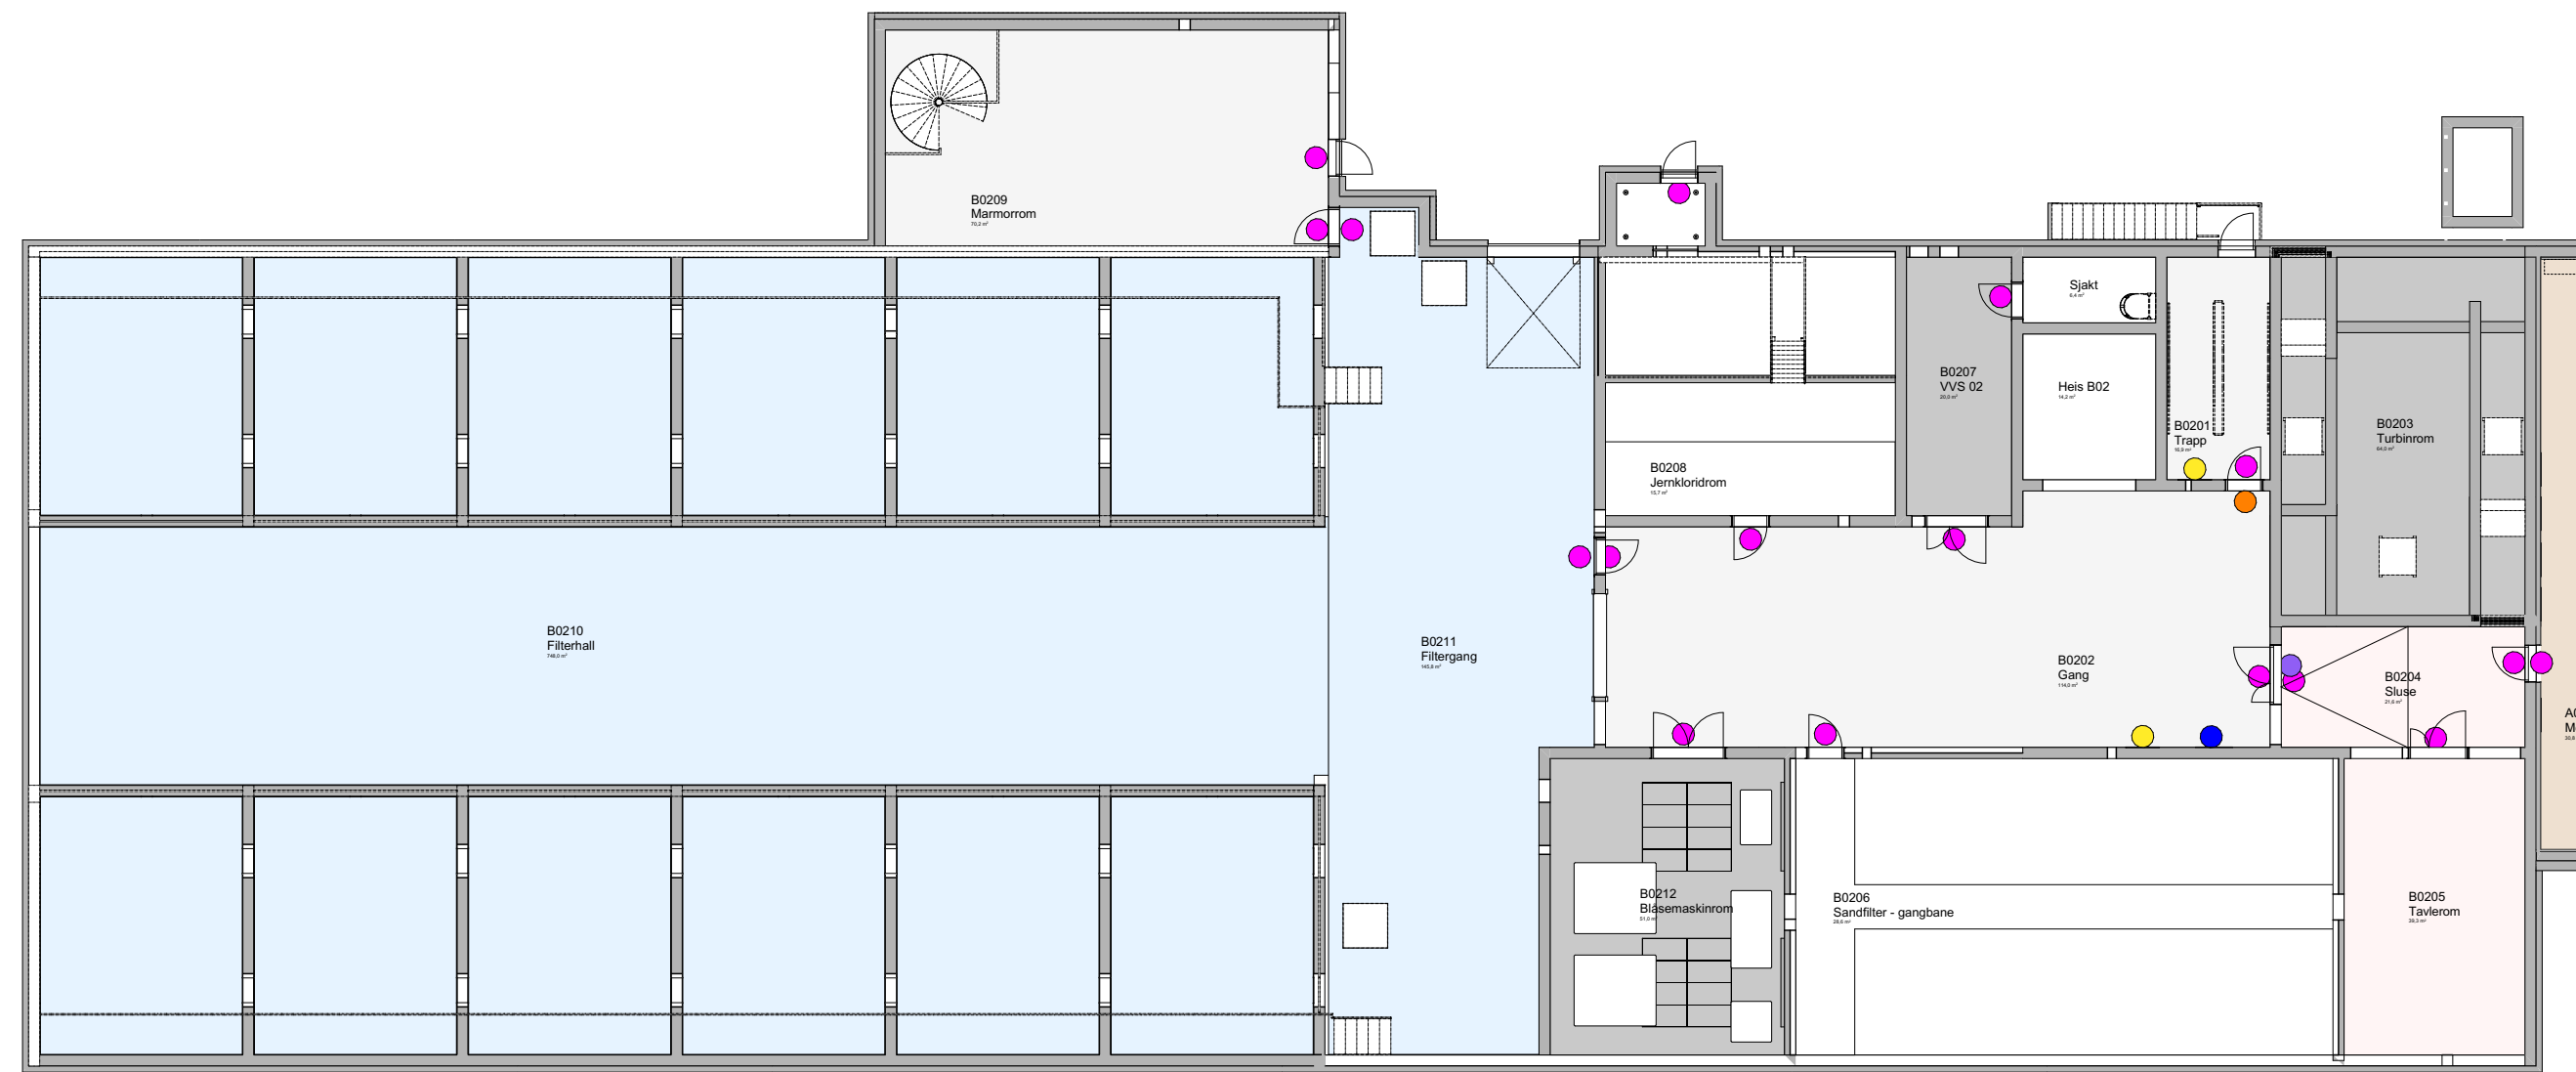

B03 1:200

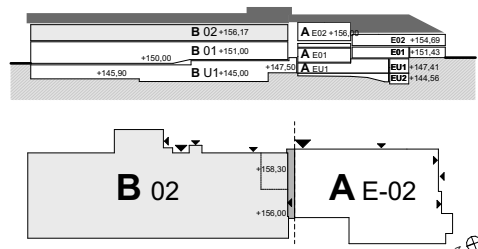

B02 1:200

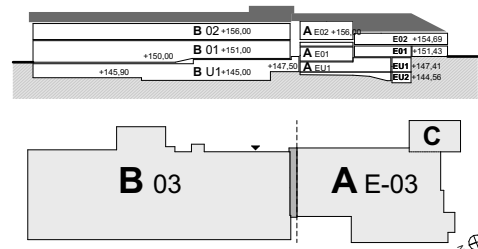

Tegningsnummer: **B-A-E-000-B02-277-001** Revisjon: **A-01**

|      |                    |
|------|--------------------|
| ARK  | Arkitektur         |
| RIB  | Rådg. ing. Bygg    |
| RIV  | Rådg. ing. VVS     |
| RIE  | Rådg. ing. Elektro |
| LARK | Landskap           |

|      |                     |            |       |        |
|------|---------------------|------------|-------|--------|
| A-01 | Konkurransegrunnlag | 01.09.2022 | KLH   |        |
| Rev  | Beskrivelse         | Dato       | Tegn. | Kontr. |

|               |                |               |             |
|---------------|----------------|---------------|-------------|
| Prosjekt:     | Espeland VBA   | Oppr / Bnr    | 290/120     |
| Oppdragsgiver | Bergen kommune | Oppdragstaker | asplan viak |

|                     |                 |                  |             |
|---------------------|-----------------|------------------|-------------|
| Prosjektfase        |                 |                  |             |
| Konkurransegrunnlag |                 |                  |             |
| Dato opprettet      | Oppdragsnr.     | Koordinatsystem: | Haydedatum: |
| 01.10.2021          | 613898-02       | UTM sone 32      | NN2000      |
| Opprettet av:       | Kontrollert av: | Målestokk        | Format:     |
| KLH                 | KLH             | 1:200            | A2          |

## Skjema Skiltplan Bygg B Etasje B01-B02

Tegningsnummer: **B-A-E-000-B02-277-001** Revisjon: **A-01**

Bygg Fag Type Sone Etg Bygningsdelkode Lepenr.