

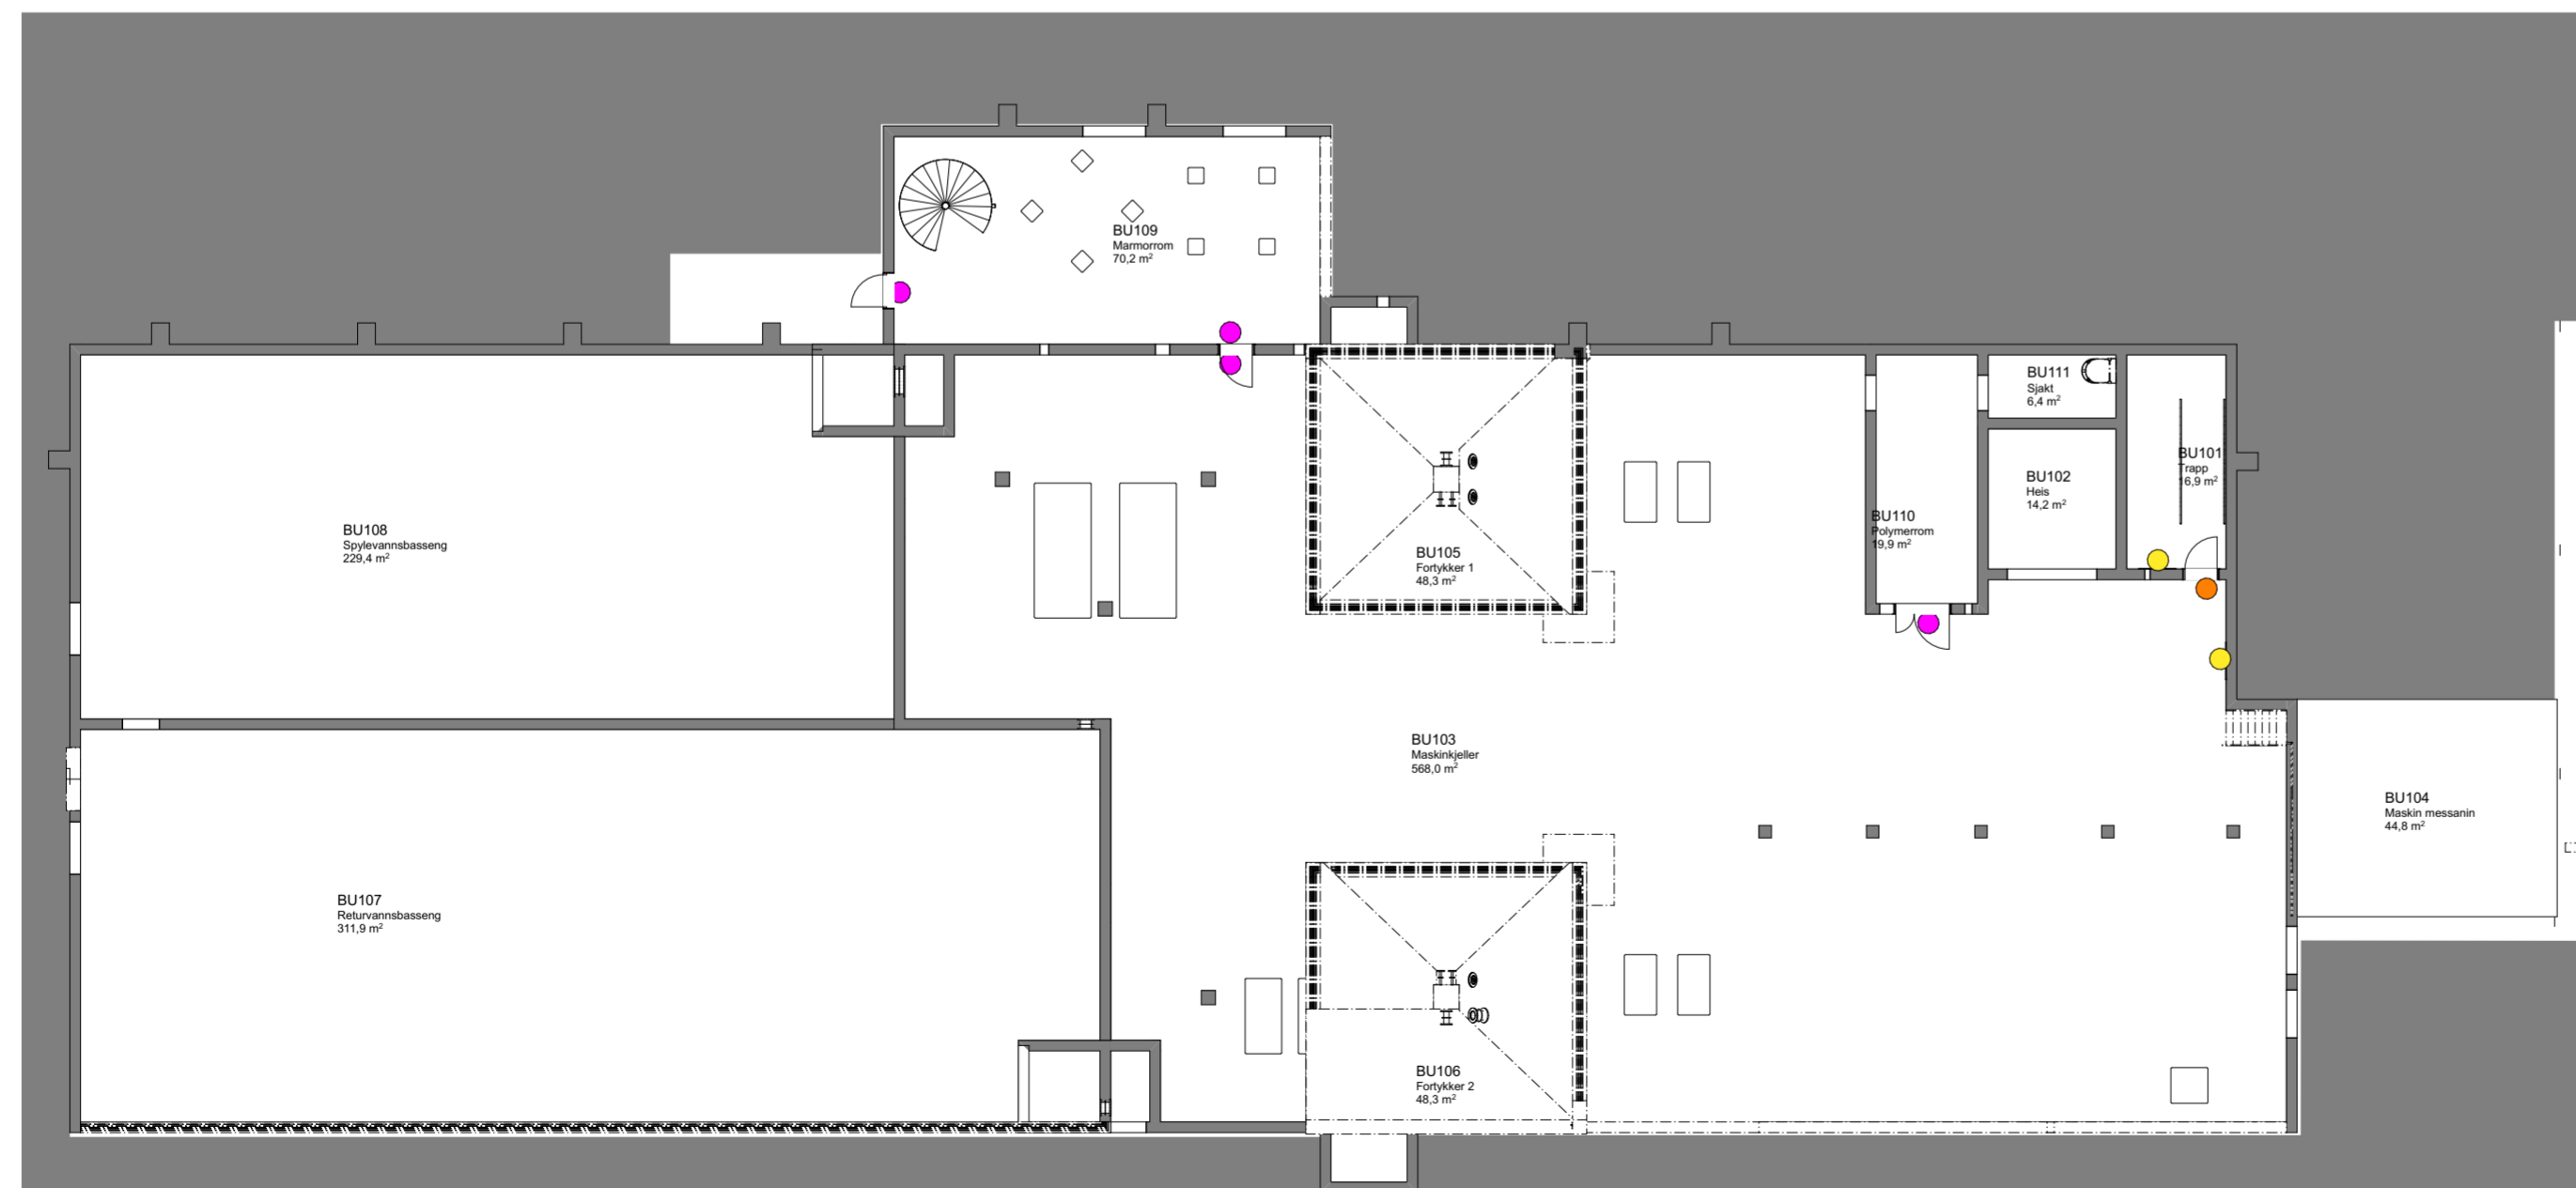
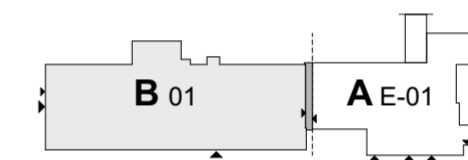
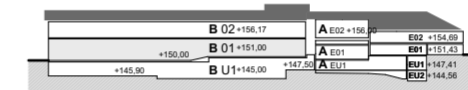


B 01 1:200

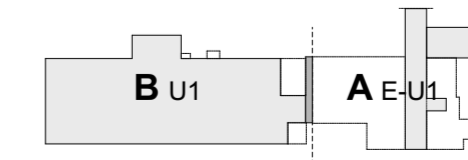

B U1 1:200

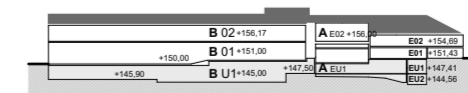

Tegningsnummer: **B-A-E-000-B01-277-001** Revisjon: **A-01**

ARK	Arkitektur Asplan Viak
RIB	Rådg. ing. Bygg Asplan Viak
RIV	Rådg. ing. VVS Asplan Viak
RIE	Rådg. ing. Elektro Asplan Viak
LARK	Landskap Asplan Viak

Rev	Beskrivelse	Dato	Gr / Br	Tegn.	Kontr.
A-01	Konkurransegrunnlag	01.09.2022	KLH		

Prosjekt: **Espeland VBA** Gr / Br: **290/120**

Oppdragsgiver: **Bergen kommune** Oppdragstaker: **asplan viak**

Konkurransegrunnlag			
Dato opprettet:	Oppdragsnr.:	Koordinatsystem:	Haydedatum:
01.10.2021	613898-02	UTM sone 32	NN2000
Opprettet av:	Kontrollert av:	Målestokk:	Format:
KLH	KLH	1:200	A2

Skjema Skiltplan Bygg B Etasje BU1-B01

Tegningsnummer: **B-A-E-000-B01-277-001** Revisjon: **A-01**

Bygg Fag Type Sone Etg. Bygningsdelkode Lepenr.