



S B-106 Snitt akse 106 1:200





TEGLFORBLENDING
Wienerberger type:
Graniiti Makasiini
(285 x 85 x 60 mm)
Teglmørtel: Forsand Koksgrå

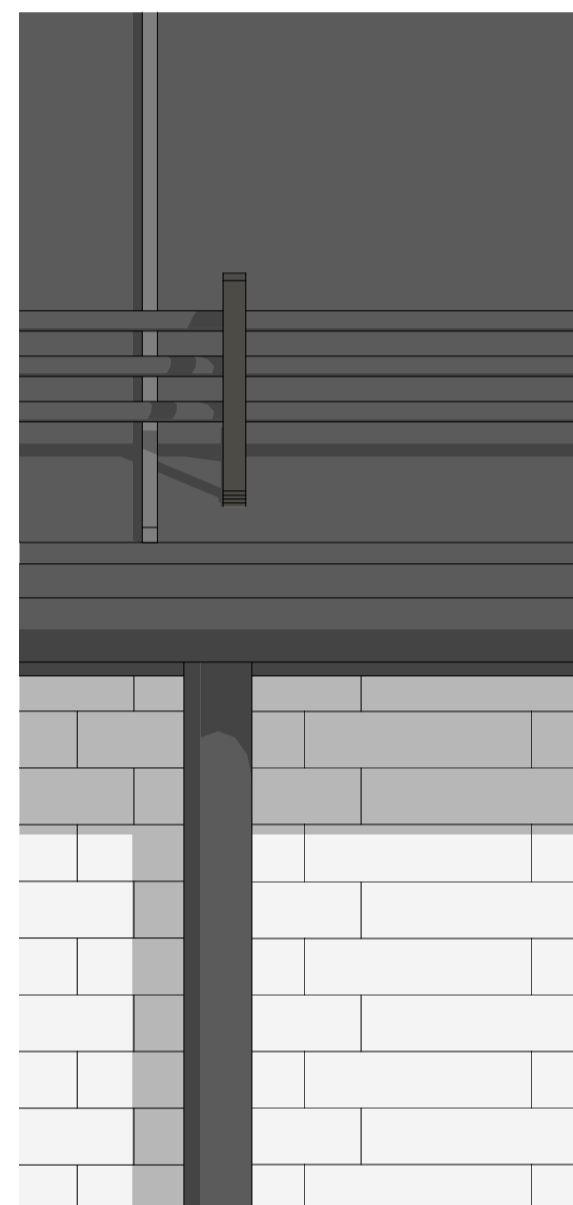

1:10 Fasade vest

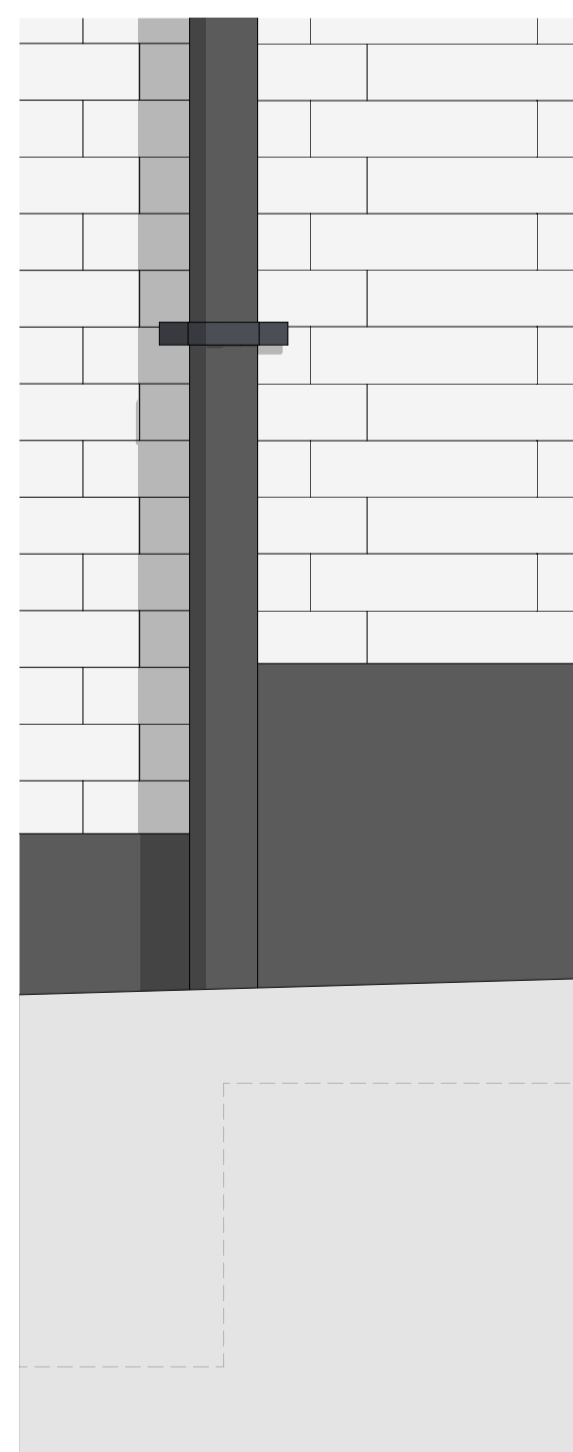


1:10 Fasade vest

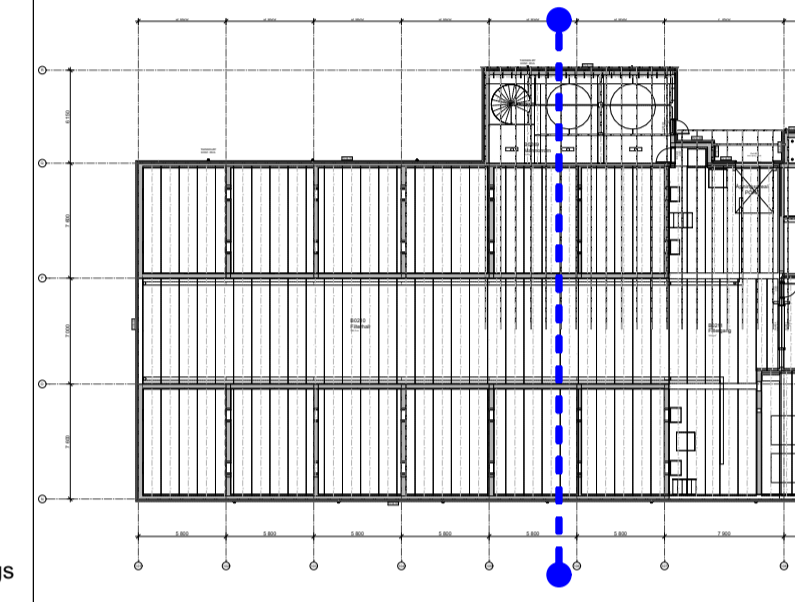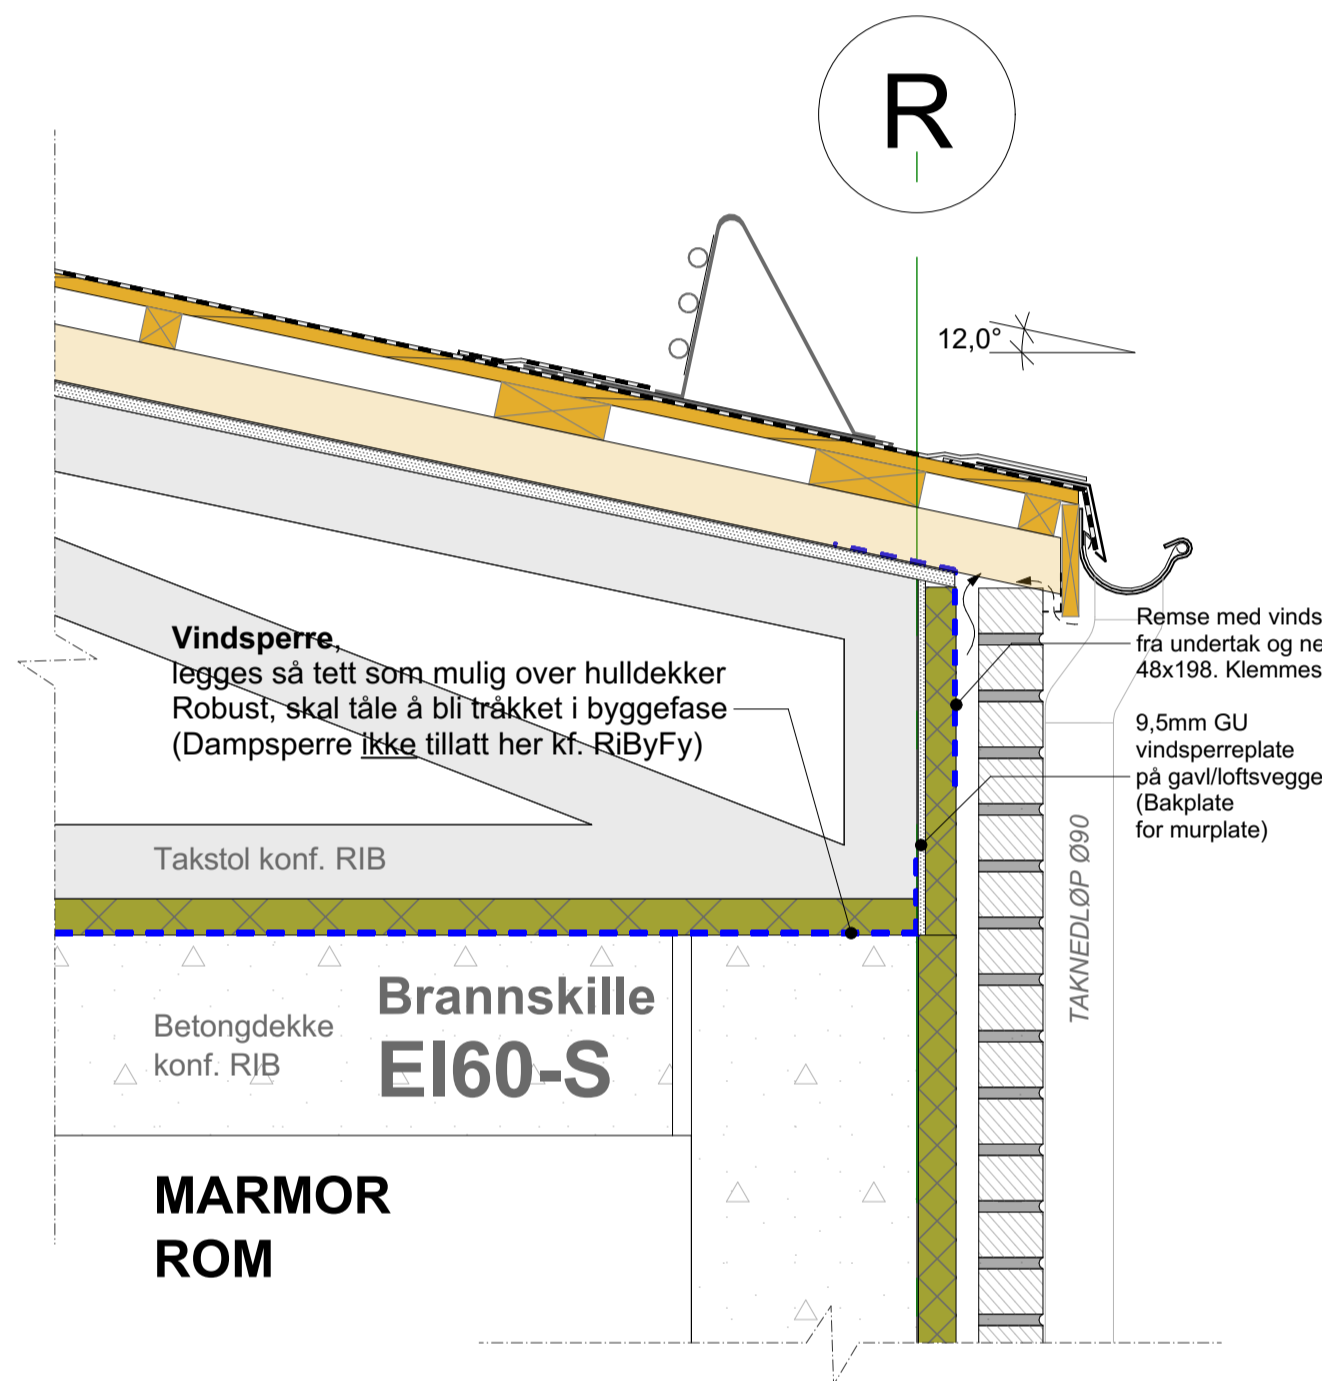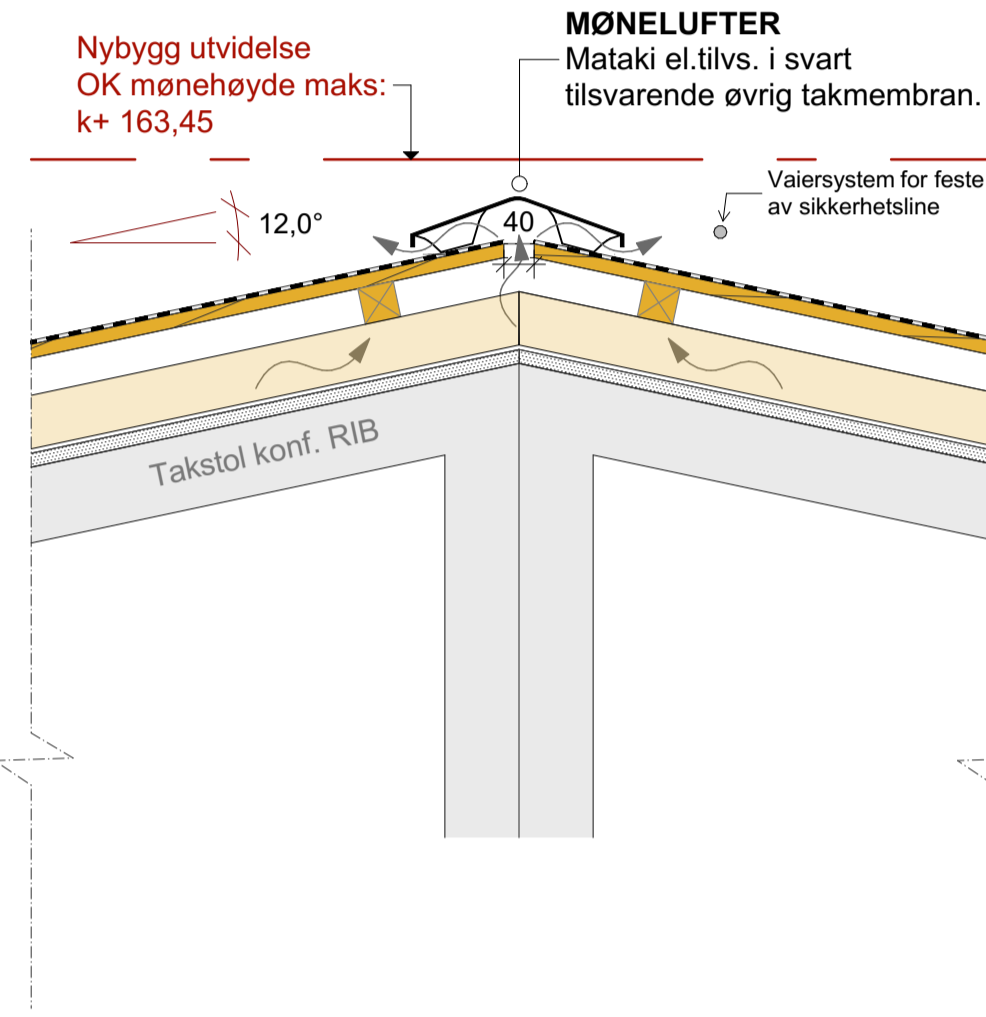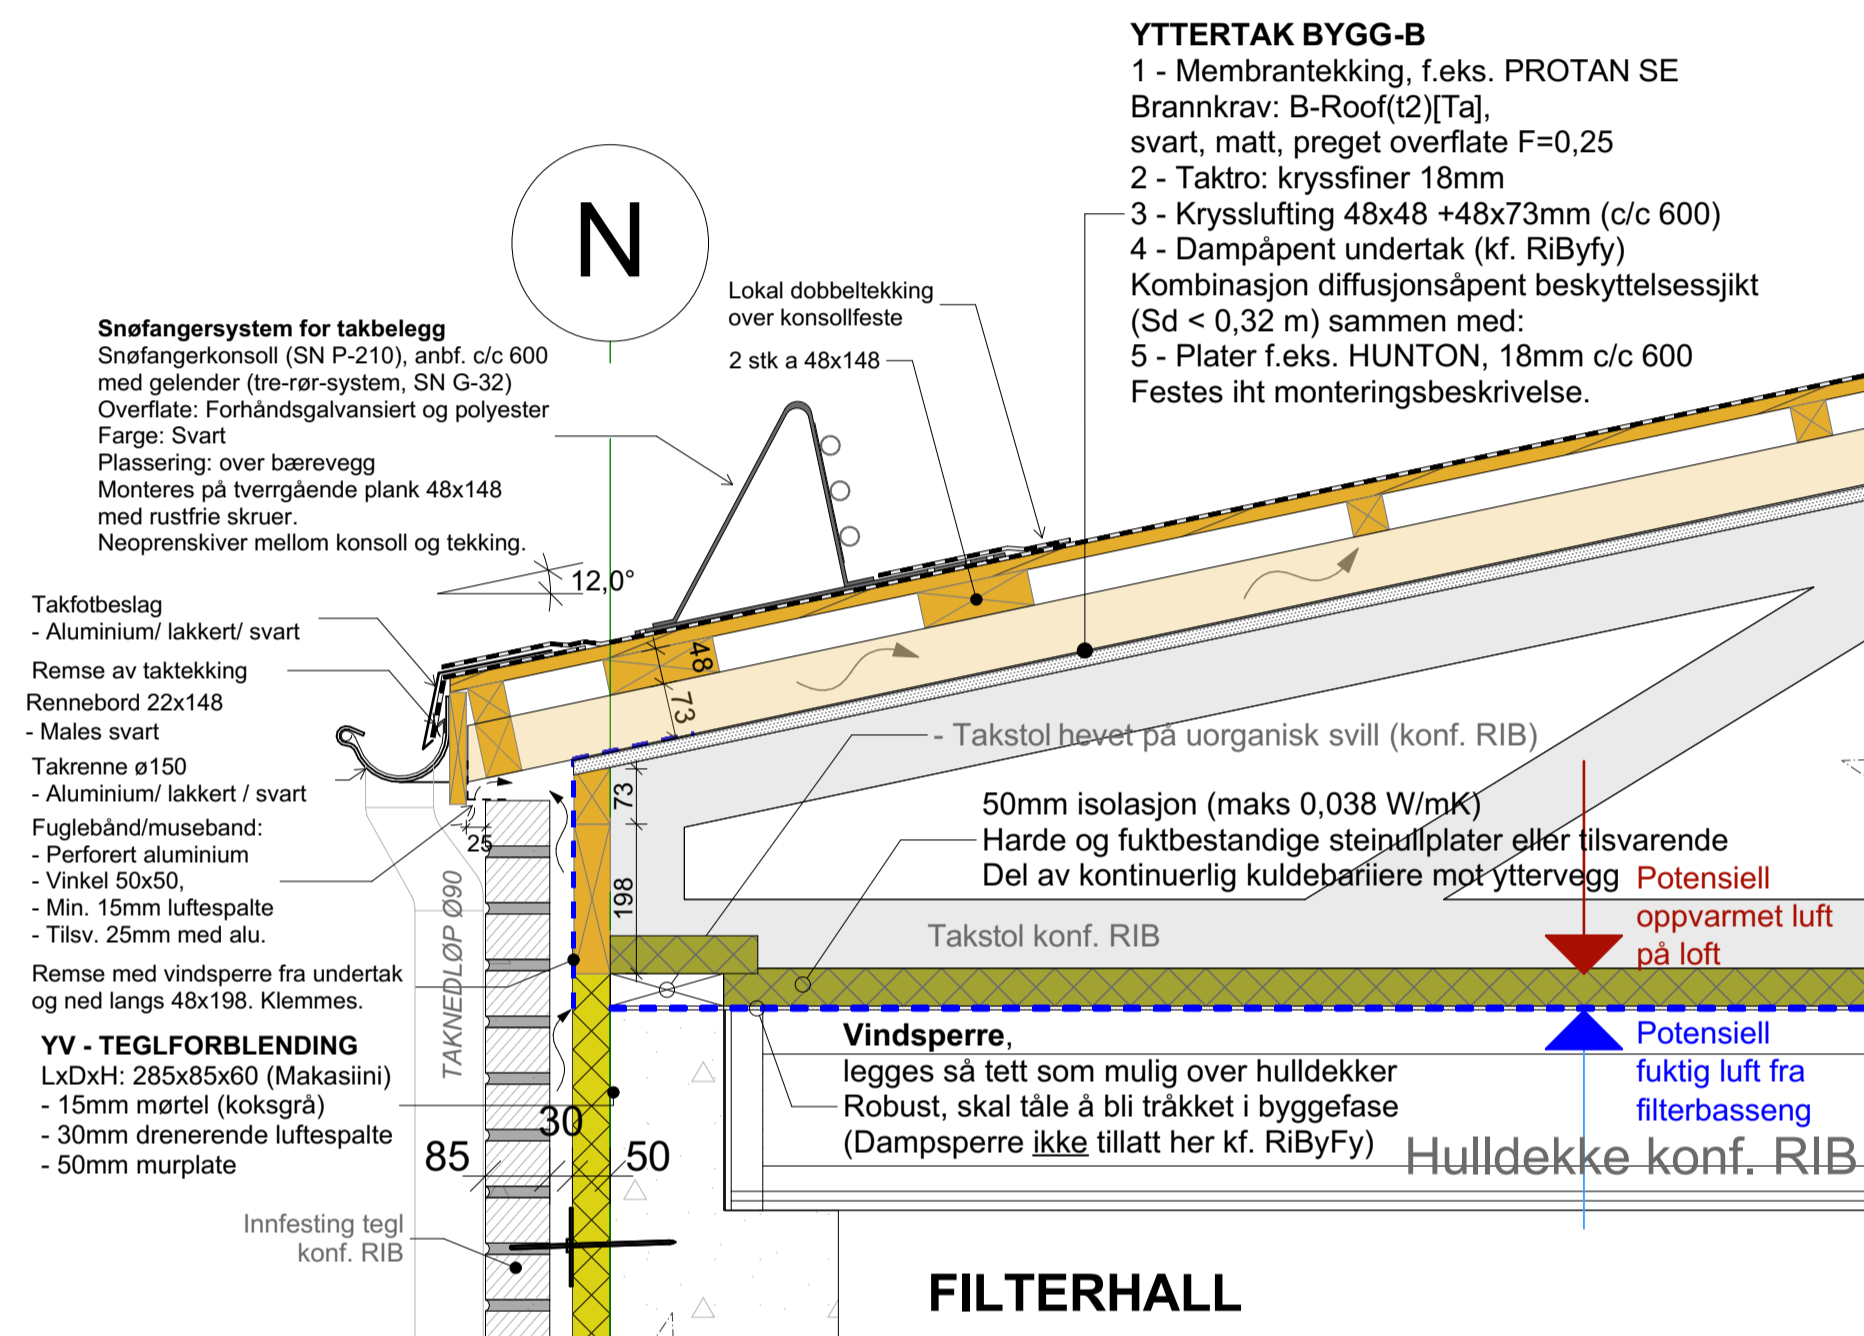

Tegningsnummer: B-A-D-006-000-200-106
Revisjon: 01

ARK	Arkitekt	Asplan Viak
RIB	Rådg. ing. Bygg	Asplan Viak
RIV	Rådg. ing. VVS	Asplan Viak
RIE	Rådg. ing. Elektro	Asplan Viak
LARK	Landskap	Asplan Viak

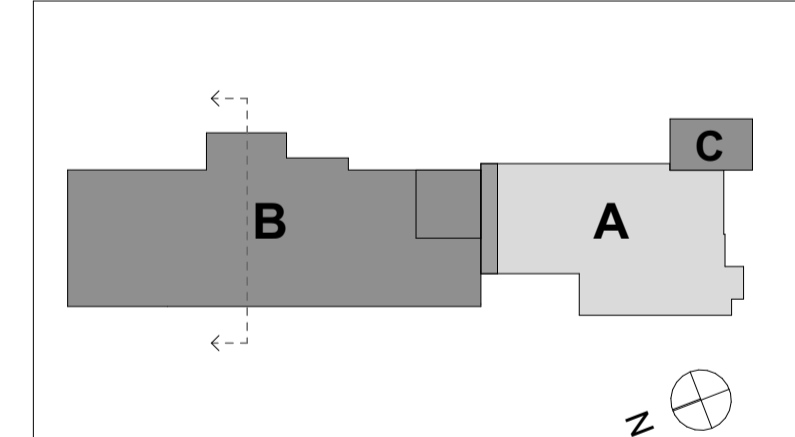

A.01	Konkurransegrunnlag	01.09.2022	Rev	Tejn	Kontr.
Rev	Beskrivelse	Dato			

Prosjekt: Espeland VBA
Oppdragsnavn: Bergen kommune
Oppdragsleder: asplan viak

Prosjekttype: Konkurransgrunnlag
Dato opprettet: 01.10.2021
Oppdragsnr.: 613898-02
Koordinatystem: UTM sone 32
Høydedatum: NN2000

Opprettet av: STE
Kontrollert av: RG
Målestokk: 1:20, 1:200, 1:10
Format: A1

Detaljsnitt akse 106
Tegningsnummer: B-A-D-006-000-200-106
Revisjon: 01

1/4-forband med sokkel i lettklinker (2 skift)