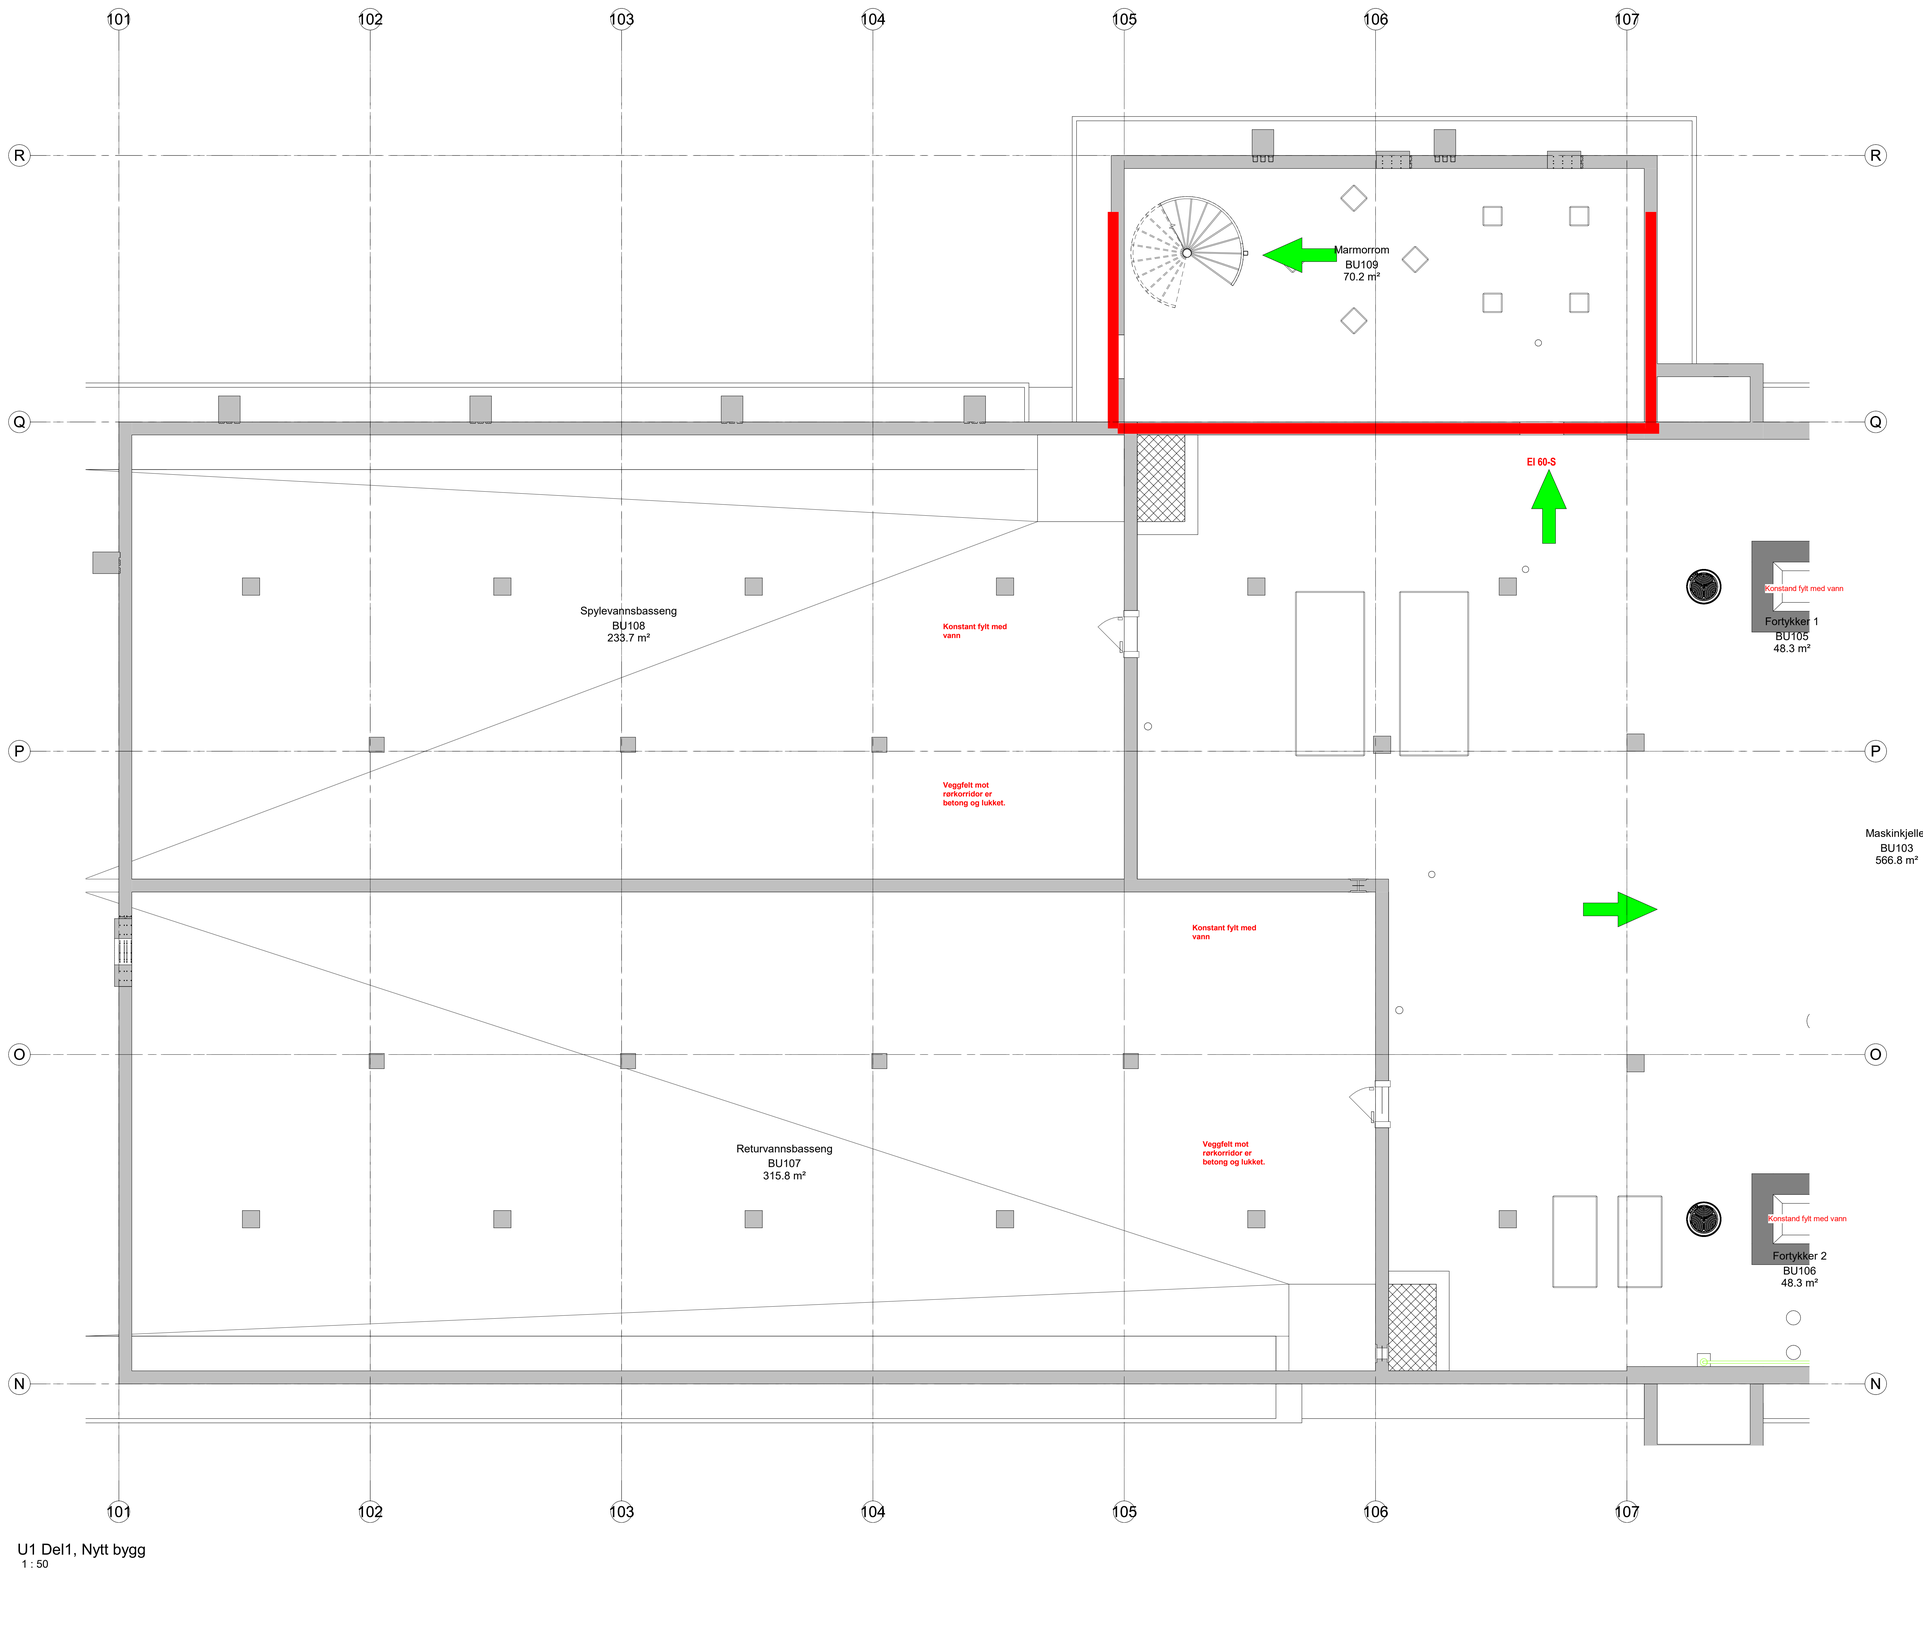


U1 Del1, Nytt bygg
1 : 50

## Tegnforklaring

**Brann**

- Fluktvei / Rømningsretning
- EI 60-S — Branncellebegrensende der EI 60-S
- Branncellebegrensende vegg EI 60 A2-s1,d0

| | |
|---|---|
| BRANNKLASSE | 2 |
| RISIKOKLASSE | 2 |
| ETASJEANTALL | 3 |
| TILTAKSKLASSE | 3 |

Sjakter kan tettes i dekket med branncelle EI60 A2-s1,d0, da vil de ikke være ansett som føringssjakt og veggkonstruksjoner og dører vil ikke ha krav til brannmotstand. Om vegg til sjakt er mot rømningsvei må denne likevel ha ytelse som EI60 A2-s1,d0. Om sjakt skal være uten tetting i dekket må den ha branncellebegrensende konstruksjon og minst inspeksjonssluke i plan U2 og øverste liggende etasje.

C = Angir krav til selvlukkerfunksjon
S = Angir krav til røyktetthet

BYGNINGEN SKAL HA:
1. BRANNALARMANLEGG KATEGORI 2 MED ALARMOVEFØRING
2. HÅNDSLOKKERE
3. LEDESYSTEM NS-EN 1838:2013
4. AUTOMATISK SLOKKEANLEGG - (slokkegass) (Hovedtavle A0111, A0214, hovedtavle B0205)
5. AUTOMATISK SLOKKEANLEGG (sprinkling) Plan 2 (bygg A), loft, rømningstrapp og rømningskorridor Gang 0108 og 0107 i Bygg A.

Tegningen må ses i sammenheng med brannteknisk rapport utarbeidet av Asplan Viak AS.

Dokumentnummer: B-F-B-1-U1-220-001 — Revisjon: B

Lokasjonsfig.:

| Rev. | Tekst | Rev.dato | Tegn. | Kontr. |
|---|---|---|---|---|
| B | Konkurransegrunnlag | 02.09.22 | GL | DK |
| A | Avbudsteigning | 01.10.21 | GL | JK |

**Konkurransegrunnlag**

asplan viak

BERGEN KOMMUNE

Prosjekt:
Espeland VBA
Oppdragsgiver:
Bergen Kommune VA-Etaten

**Plan U1 - Del 1**
BRANNTEGNING
BYGG B

| | | |
|---|---|---|
| Opprettet av: TM | Koordinatsystem: UTM sone 32 | Målestokk: 1:50 |
| Oppdragsnr.: 613898 | Høydedatum: NN 2000 | Arkformat: A0 |

Tegn. nr: B-F-B-1-U1-220-001 Rev: B

Bygge- Fag Type Sone Etg. Bygningsdelnr. Løpenr.

#Brukergrenseflaten:Oppdrag=613898;Revisjon=B;Revisjonsdato=02.09.22;Revisjonskommentar=Konkurransegrunnlag;Målestokk=1:50;Tittel=Plan U1 - Del 1 BRANNTEGNING;B:\Dokumenter\navn=B-F-B-1-U1-220-001#