


SITUASJONSPLAN (A4 1:500)

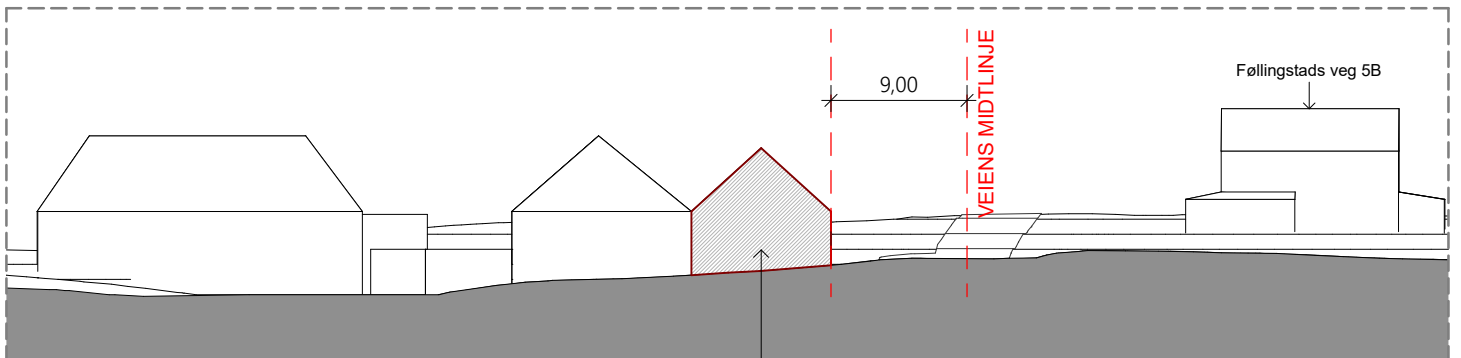

SNITT (A4 1:500)

NYTT TILBYGG