



FASADE MOT SØR-VEST M=1:200

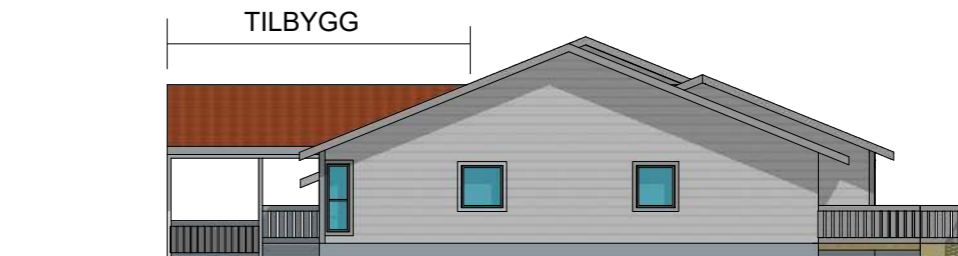

FASADE MOT NORD-ØST M=1:200

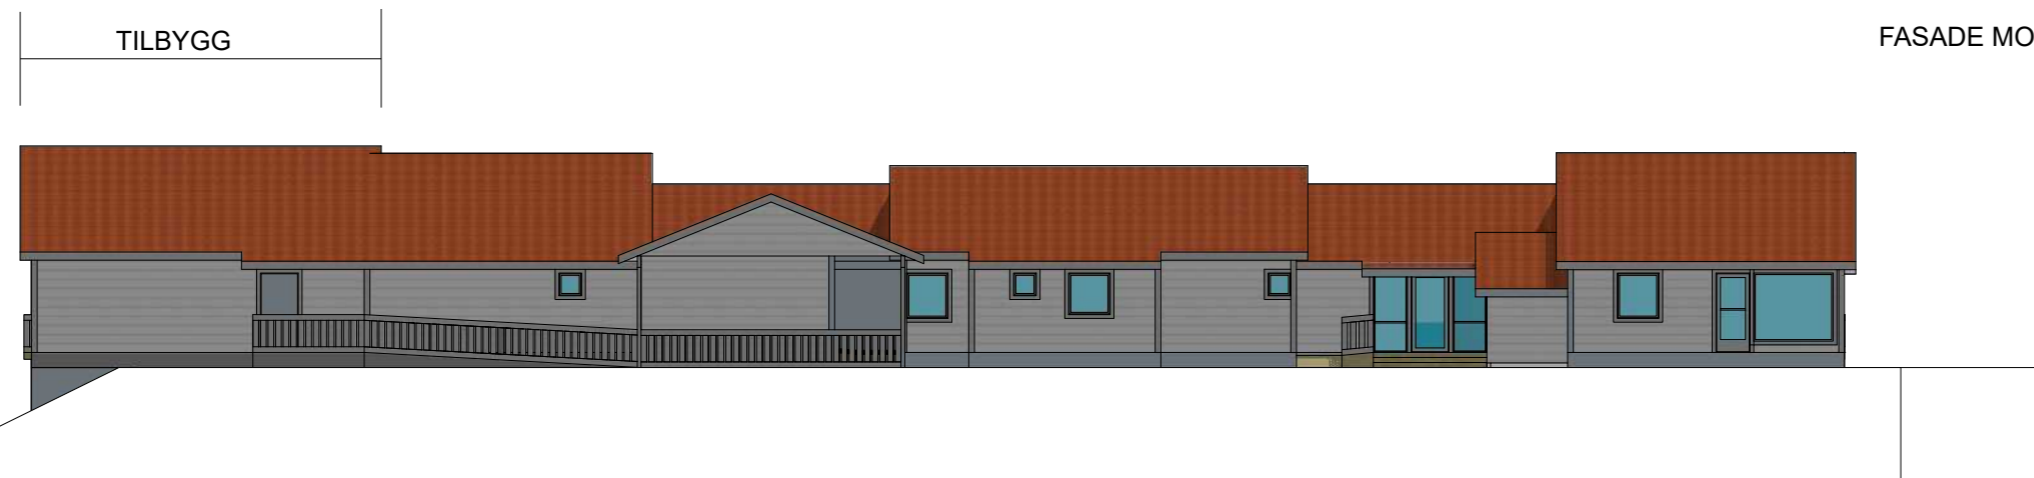

FASADE MOT NORD-ØST M=1:200



FASADE MOT SØR-ØST M=1:200

BUFELLESSKAPET, SANDEID
 TILBYGG OG OMBYGGING AV ØSTBØVN. 7-9
 GNR 13 BNR 2, VINDAFJORD

VINDAFJORD KOMMUNE
 RÅDHUSPLASSEN 1
 5580 ØLEN

VINDAFJORD KOMMUNE
 ØSTBØVEGEN 2
 5585 SANDEID

ORG.NR: 988 893 226
 TLF: 53 65 65 65
 E-POST: posrmottak@vindafjord.kommune.no

7.3.2022		REVISIONS
NO	DATE	REMARKS
1	---/---/---	...
2	---/---/---	...
3	---/---/---	...
4	---/---/---	...
5	---/---/---	...