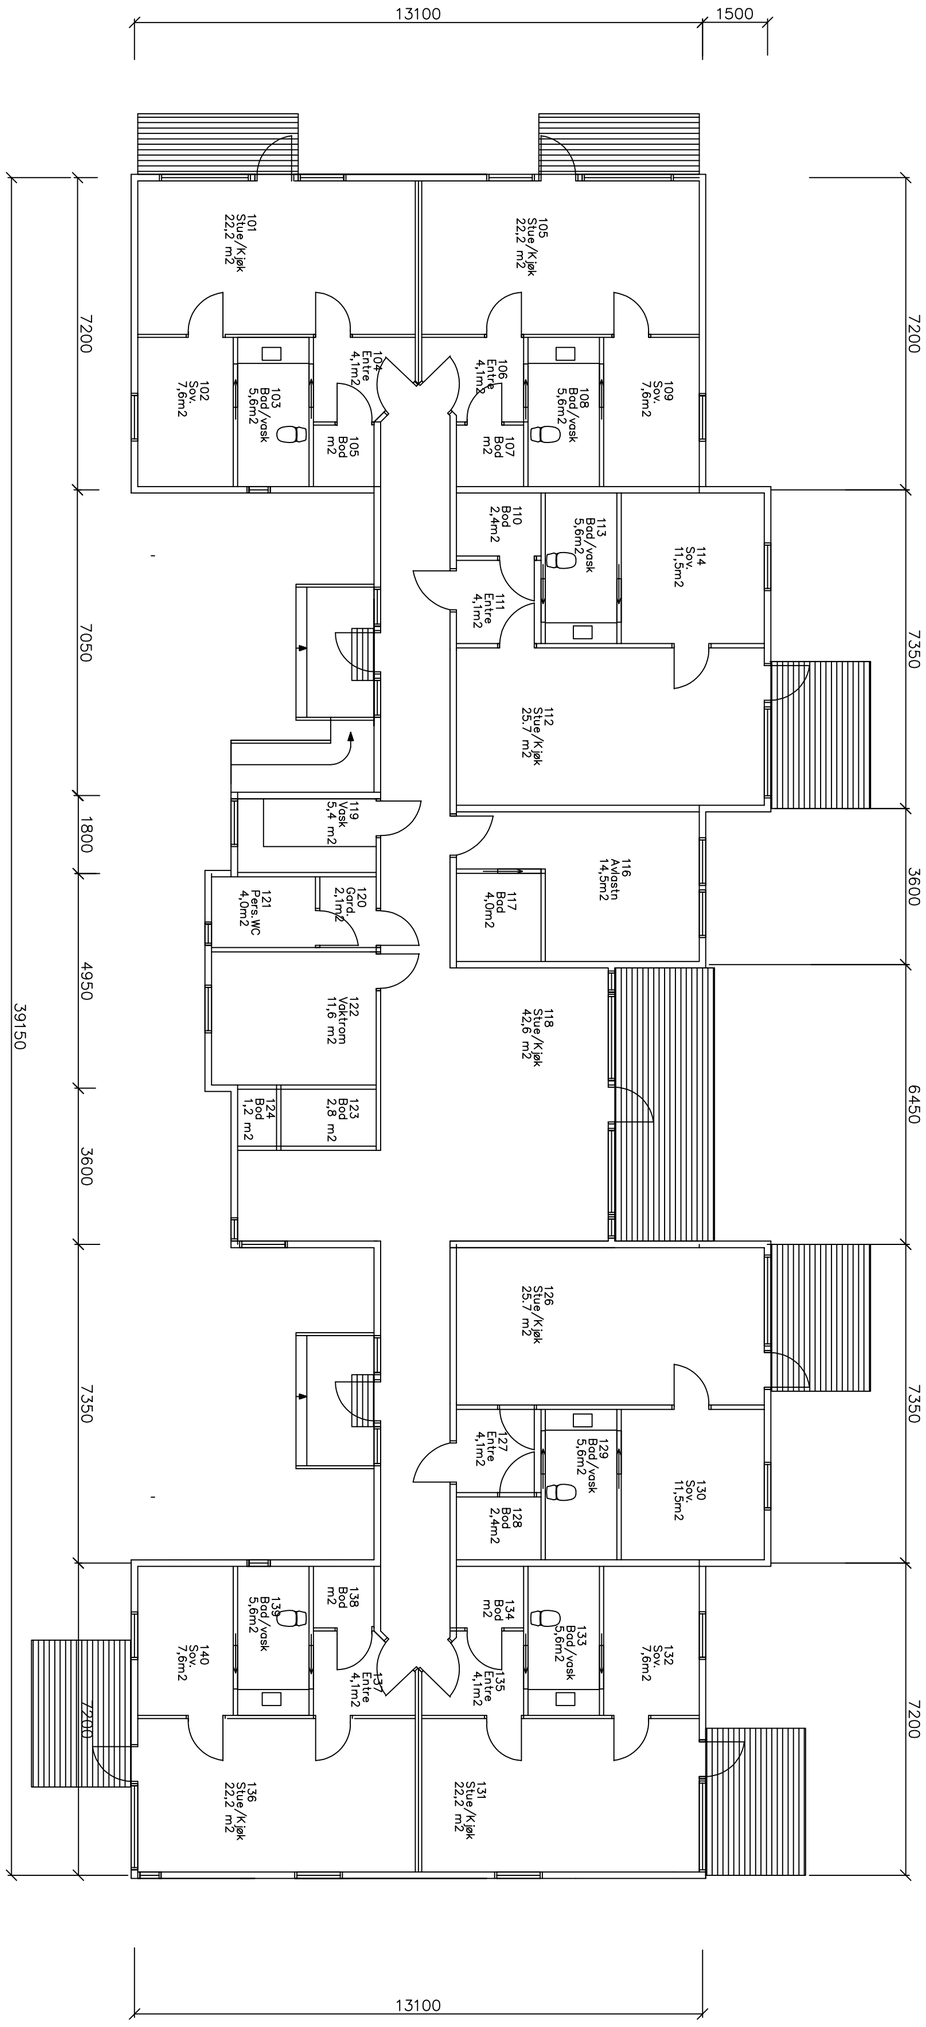

FORELØPIG TEGN. RETEG.
RETEGNET AS BUILT
REVIDERT, FDV.
DOKUMENTASJONSTEGNING
ARBEIDSTEGNING
ANBUDSTEGNING
ANMELDELSESTEGNING
FORELØPIGTEGNING

Rev:	Merkn.:	Dato:
	REV. TEGNINGSNR. A:S	31.03.08

Dato:
01.02.11
Dato som bygget:
Kontr./Tegnet
IJFR
Godkjent
Gnr.:
13
Bnr.:
2
Kostra nr:
Tegn. nr:
Målestokk
1:100
Tegningstype:
FORELØPIGTEGNING
Tegn.type fog
1:100

Vindafjord Kommune
MPU Bustader Haubo (Sandeid)
Plantegning
1. etasje

Simcon AS
4250 Kopervik

Tegninga - fil nr.:/navn:
Plan/snitt
Etasje:
Bygningstype:
Erstatning for:
Erstatter nr:
PLG2U02B2-AR-1-0531
Z1

Henvisning
FDV nr.:
Prosjekt nr.:

VINDAFJORD KOMMUNE