


SNITT I-I M=1:100

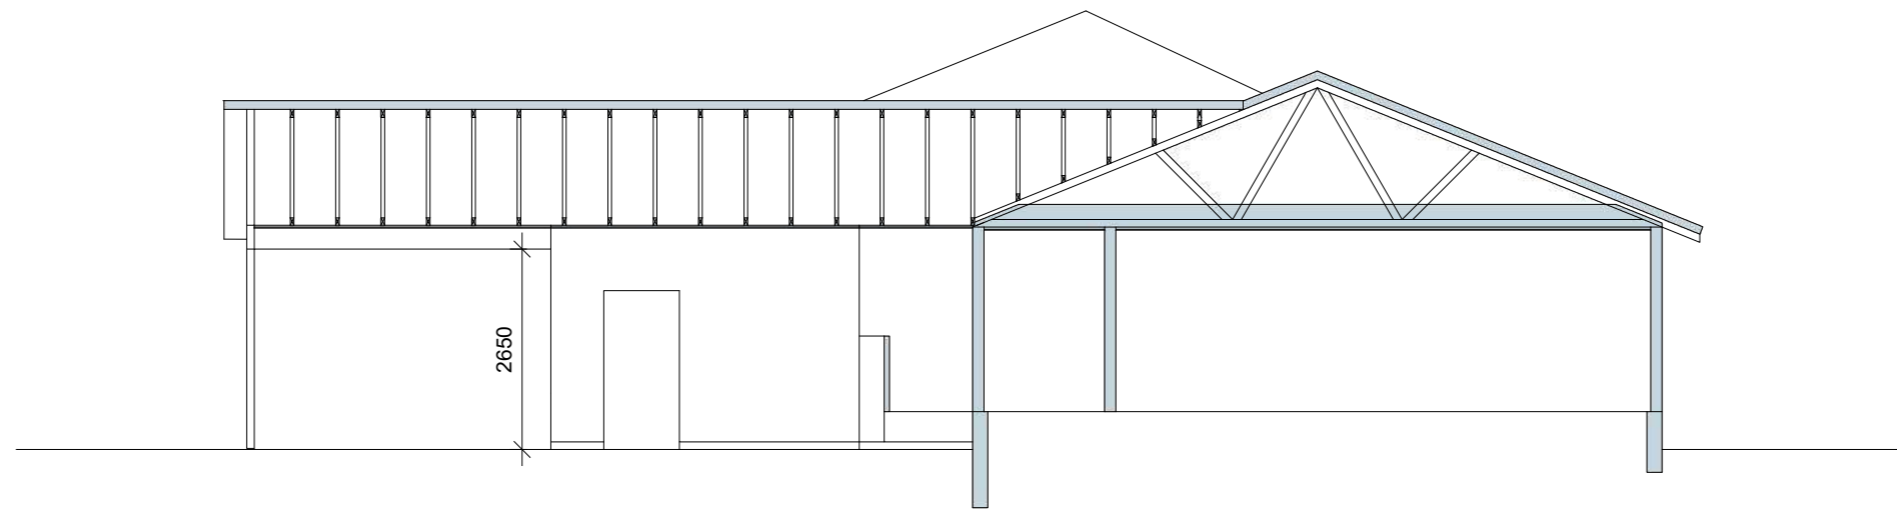

SNITT II-II M=1:50

BUFELLESSKAPET, SANDEID
 TILBYGG OG OMBYGGING AV ØSTBØVN. 7-9
 GNR 13 BNR 2, VINDAFJORD

VINDAFJORD KOMMUNE
 RÅDHUSPLASSEN 1
 5580 ØLEN

VINDAFJORD KOMMUNE
 ØSTBØVEGEN 2
 5585 SANDEID

ORG.NR: 988 893 226
 TLF: 53 65 65 65
 E-POST: posrmottak@vindafjord.kommune.no

REVISIONS

| 2 2 2022 | | REMARKS |
|----------|-------------|---------|
| 1 | ---/---/--- | ... |
| 2 | ---/---/--- | ... |
| 3 | ---/---/--- | ... |
| 4 | ---/---/--- | ... |
| 5 | ---/---/--- | ... |