


1:150 Snitt A

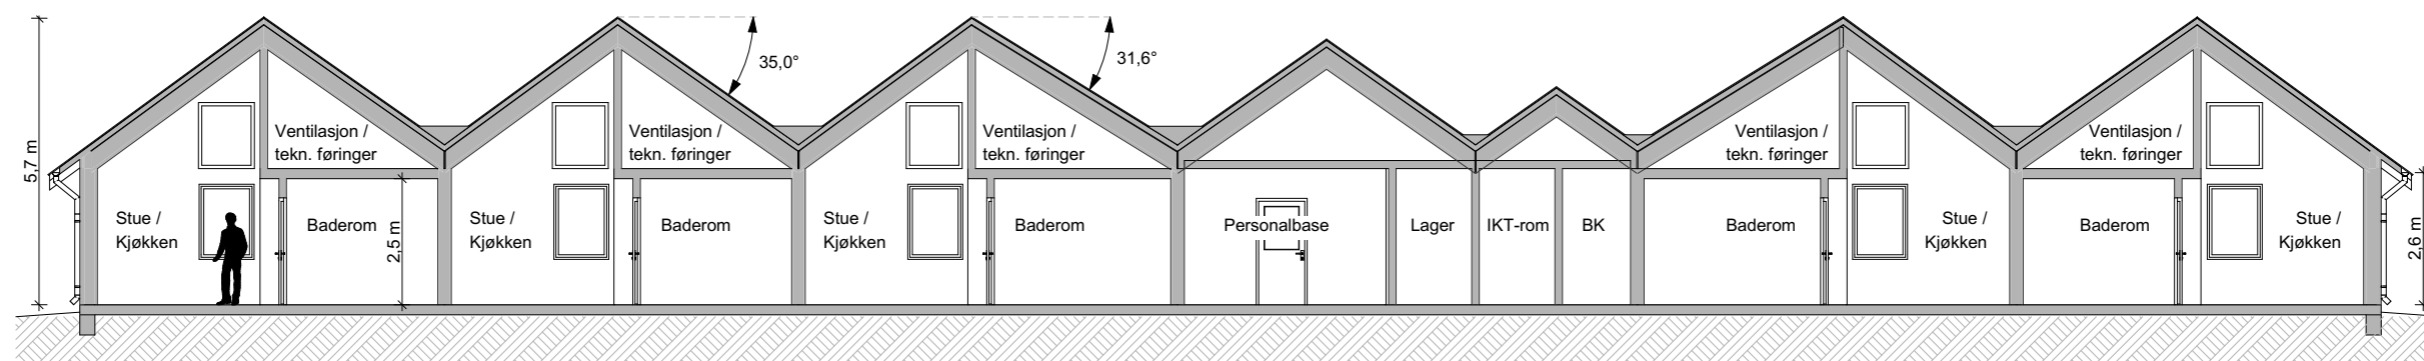

1:150 Snitt B

Kun tegninger merket "arbeidstegninger" kan benyttes som produksjonstegninger.  
 Opphavsrett: Tegninger kan ikke benyttes annerledes eller i en annen sammenheng enn forutsatt uten skriftlig samtykke fra On AS.

BIM med ArchiCAD 25 NOR Filplassering: X:\Prosjekt\Prosjekt2021\Kystkontoret\K21 008 Frøya kommune\_Heia 2 Omsorgsboliger\7. Tegninger\7.1 Tegninger\Heia 2\_Anbud.pln

Rev	Nr	Beskrivelse	Dato	Sign	Kontr



Orkdalsveien 82  
 7300 Orkanger  
 tlf 72 48 40 20  
 www.on-as.no

Tegning  
**Snitt A og B**  
 Frøya kommune Heia 2  
 Ørndalsveien 11  
 7260 Sistranda

Fase. <b>Anbud</b>		Dato opprettet <b>01.03.2022</b>	Gnr./Bnr./Festenr. <b>21/288</b>	Mål: <b>1:150</b>	Tegningsnr. <b>A30-01</b>
Størrelse: <b>A3</b>	Prosjektnr. <b>K21 008</b>	Sign. <b>SLR</b>	Kontroll	Godkjent	Rev. ID