


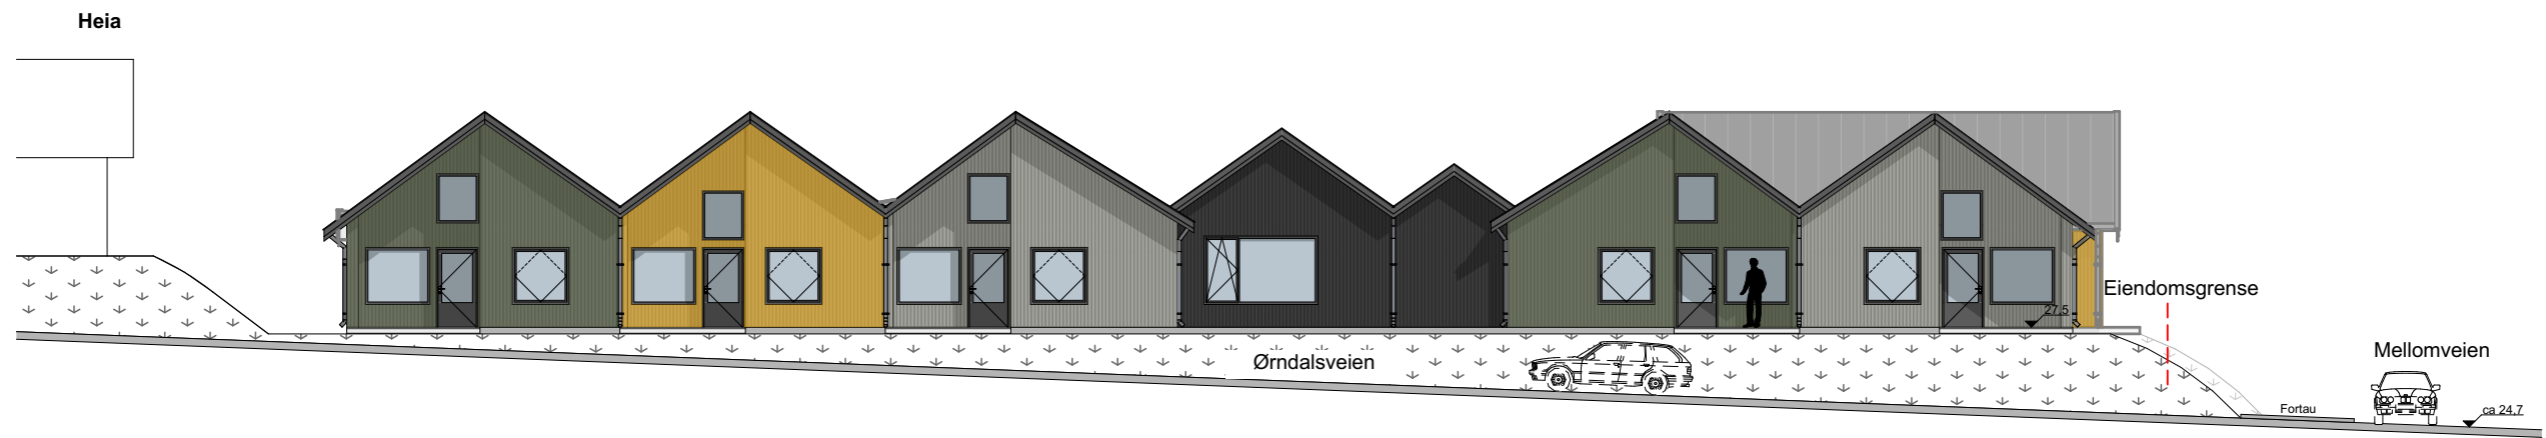

1:200 Fasade Øst



1:200 Fasade Sør

Kun tegninger merket "arbeidstegninger" kan benyttes som produksjonstegninger.  
Opphavsrett: Tegninger kan ikke benyttes annerledes eller i en annen sammenheng enn forutsatt uten skriftlig samtykke fra On AS.

BIM med ArchiCAD 25 NOR Filplassering: X:\Prosjekt\Prosjekt\2021\Kystkontoret\K21 008 Frøya kommune\_Heia 2 Omsorgsboliger\7. Tegninger\7.1 Tegninger\Heia 2\_Anbud.pln

Rev	Nr	Beskrivelse	Dato	Sign	Kontr



Orkdalsveien 82  
7300 Orkanger  
tlf 72 48 40 20  
www.on-as.no

Tegning  
**Fasade Sør og Øst**  
Frøya kommune Heia 2  
Ørndalsveien 11  
7260 Sistranda

Fase. <b>Anbud</b>		Dato opprettet <b>01.03.2022</b>	Gnr./Bnr./Festenr. <b>21/288</b>	Mål: <b>1:200</b>	Tegningsnr. <b>A40-02</b>
Størrelse: <b>A3</b>	Prosjektnr. <b>K21 008</b>	Sign. <b>SLR</b>	Kontroll	Godkjent	Rev. ID