




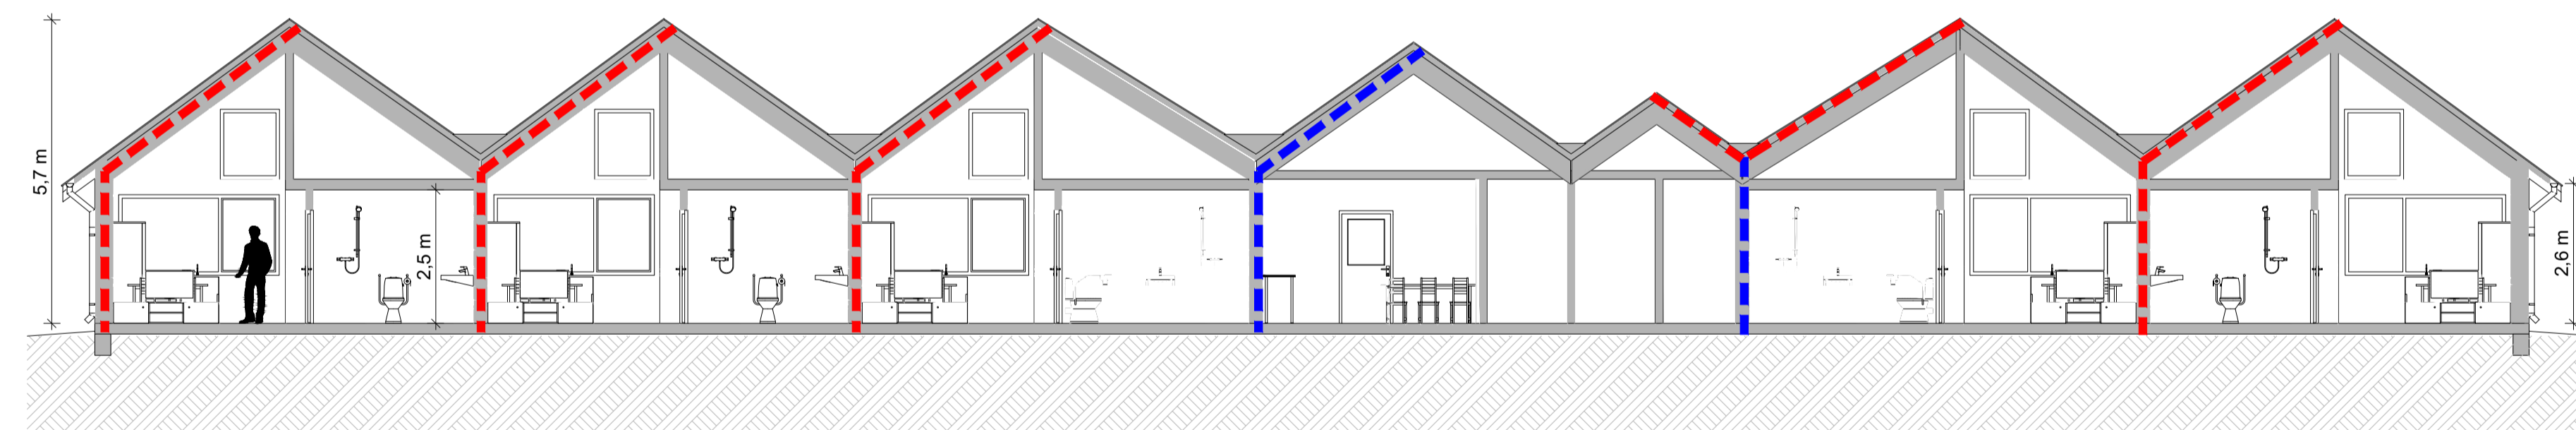


Tegnforklaring


	Branncellebegrensende skille EI 30
	Branncellebegrensende skille EI 60
	Rømningsretning/utgang
EI30	Brannmotstand dør EI: 30 Sa
EI60	Brannmotstand dør EI: 60 Sa
	Håndslukker (forslag plassering)
	Brannslangeskap (forslag plassering)



INFORMASJON

Se rapport for detaljering og øvrige brannkrav.

REV	DATE	TEKST	SIGN.

Heia 2 Forprosjekt		MALESTOKK	05.01.2022
BRANNTEGNING		A3:1=200	Tegnet av: E.M
SNITT			Kontrollert av: H.L
 Brannrådgiverne AS Sluppenvegen 25, 7037 Trondheim Tlf. 452 38 955		Tegningsnummer:	BR.01-2022134