



**KOMMUNAL VEG
OVERBYGNING T4**
1:10 (A1)

Dimensjonering forutsetter grunnforhold:
Silt, leire, T4, $c_u < 37,5-50$ kPa

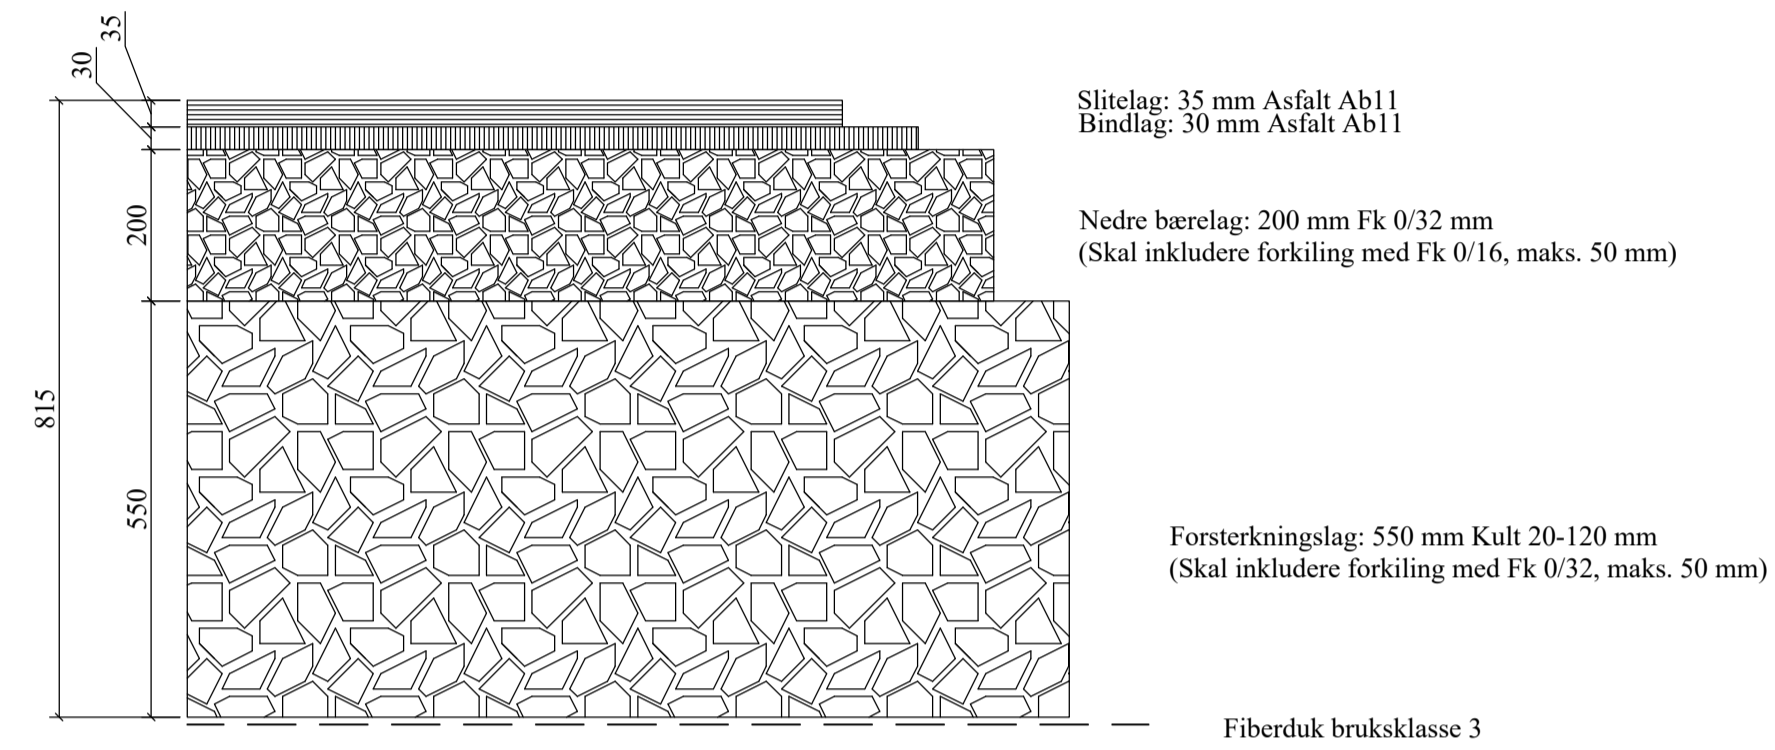


**KOMMUNAL VEG
OVERBYGNING T2**
1:10 (A1)

Dimensjonering forutsetter grunnforhold:
Grus, sand, morene, T2, $c_u < 15$ kPa

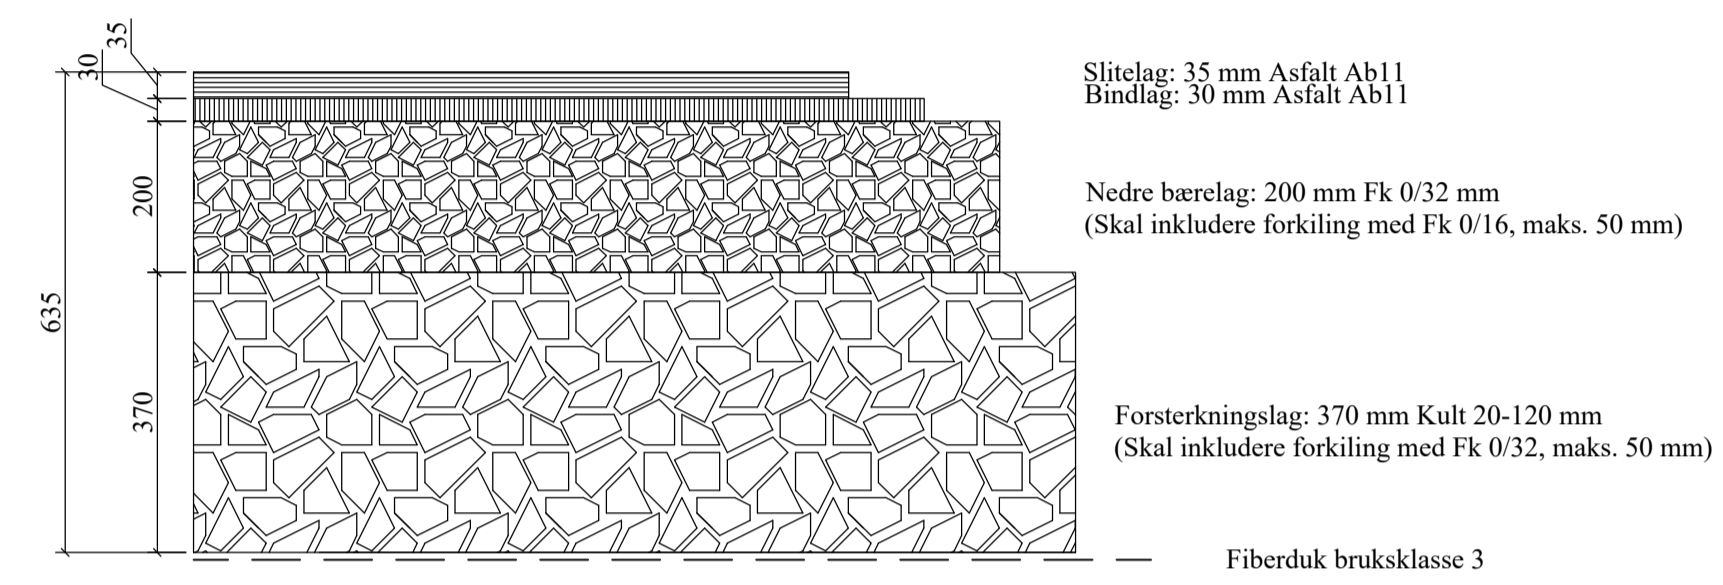

**PRINSIPP FOR OVERGANG VEG
(UTKILING OG FORTANNING)**
1:20

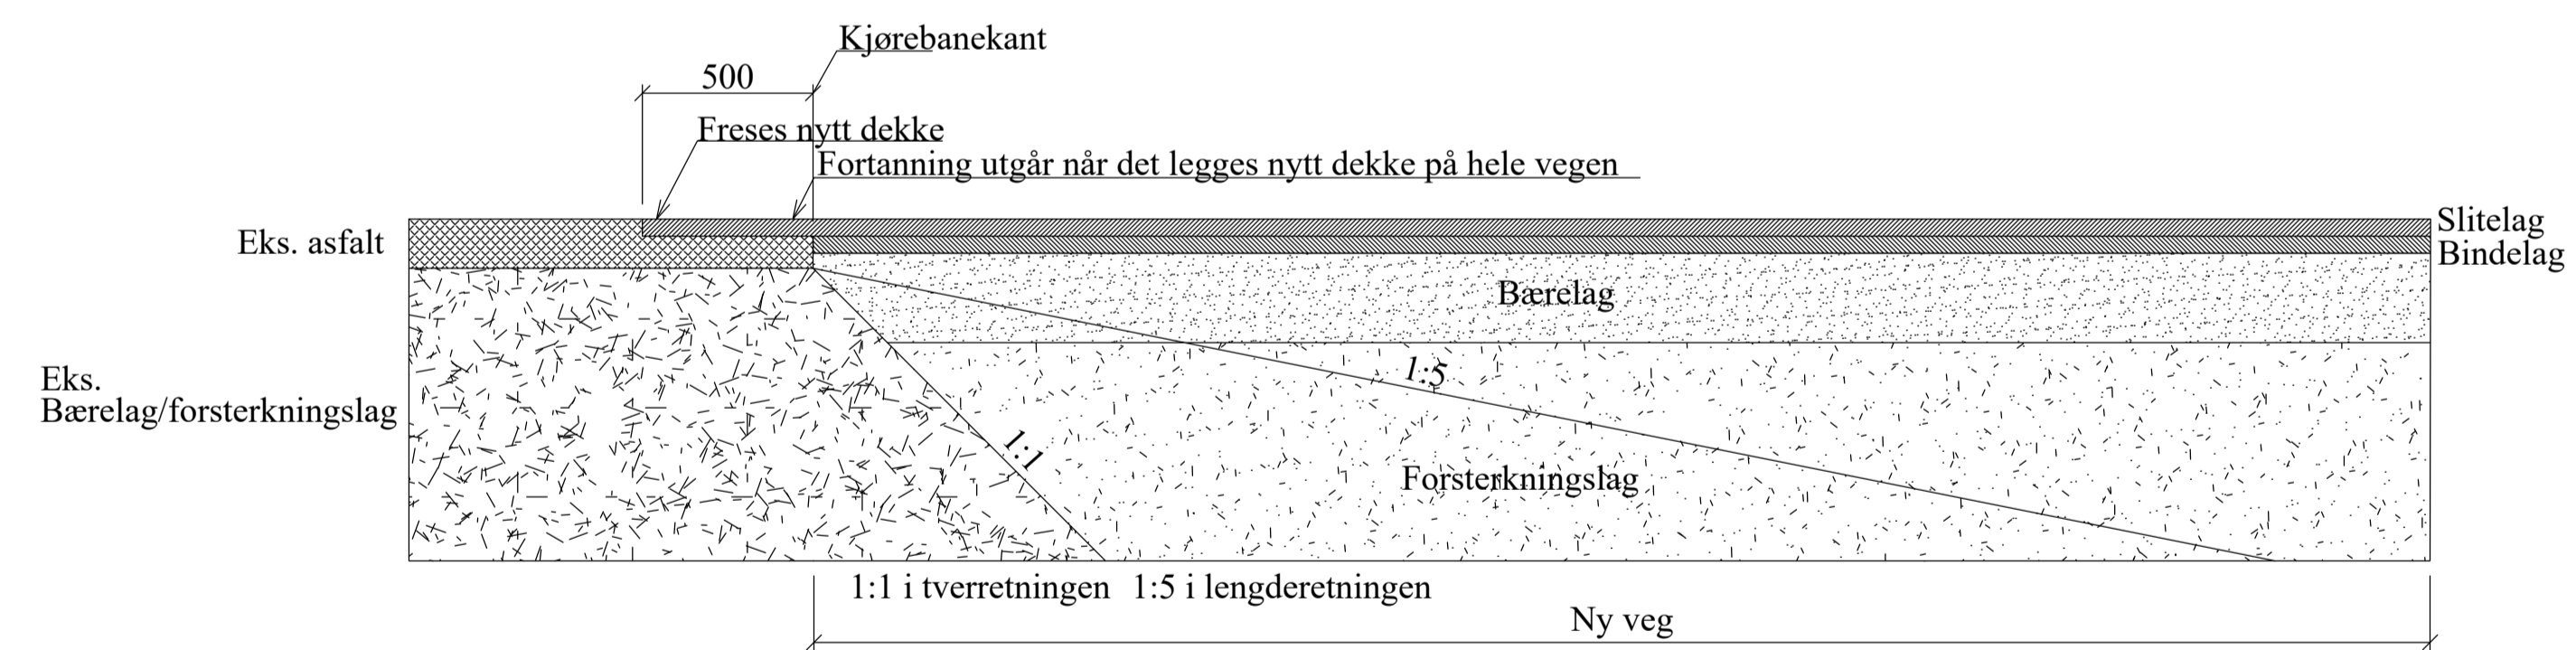

Rev.	Endring	Dato	Tegn.	Konfr.
NOME KOMMUNE		TILBUDSTEGNING		
ROMNESVEGEN VA-ANLEGG		Tegn. MMT	Ans. PV	Kont. PV
DETALJER		Mål: SOM VIST (A1)	Dato: 17.02.2022	
VEG-DETALJER		Prosjektnr. 20121	Tegn.nr. J1.01	Rev.
VA CONSULT VA consult AS, Sandefjord Tlf: 335 222 60 www.vaconsult.no				