

Tegningsnr.: A21.02	Revisjon nr.: 01				
Type tegning: Samlet plan krypt(A2) AP-U01.01					
© Alle rettigheter tilhører utførende for prosjekteringen, kopiering eller bruk av disse tegningene er forbudt uten skriftlig samtykke					
01	18.05.22	18.05.22	Lydisolasjon i vegg mot lager	Sign	Kontr.
Rev	Dato	Revisjon	gjelder	Sign	Kontr.

Lokaliseringsfigur:

ARKITEKTKONTORET
schjelderup & gram

Fase:
DETALJPROSJEKT

Status:
Arbeidstegning

Tiltakshaver:
Stavanger Eiendom /
Stavanger kirkelige fellesråd

Godkjent:
Kontroll prosjekt
Sign.: Kontrol


Dato: 18.05.22
Rev: 01

Prosjekt:
Domkirken 2025

Tegningsnr.:
A21.02

Type tegning:
Samlet plan krypt(A2) AP-U01.01

STAVANGER
DOMKIRKE
2025

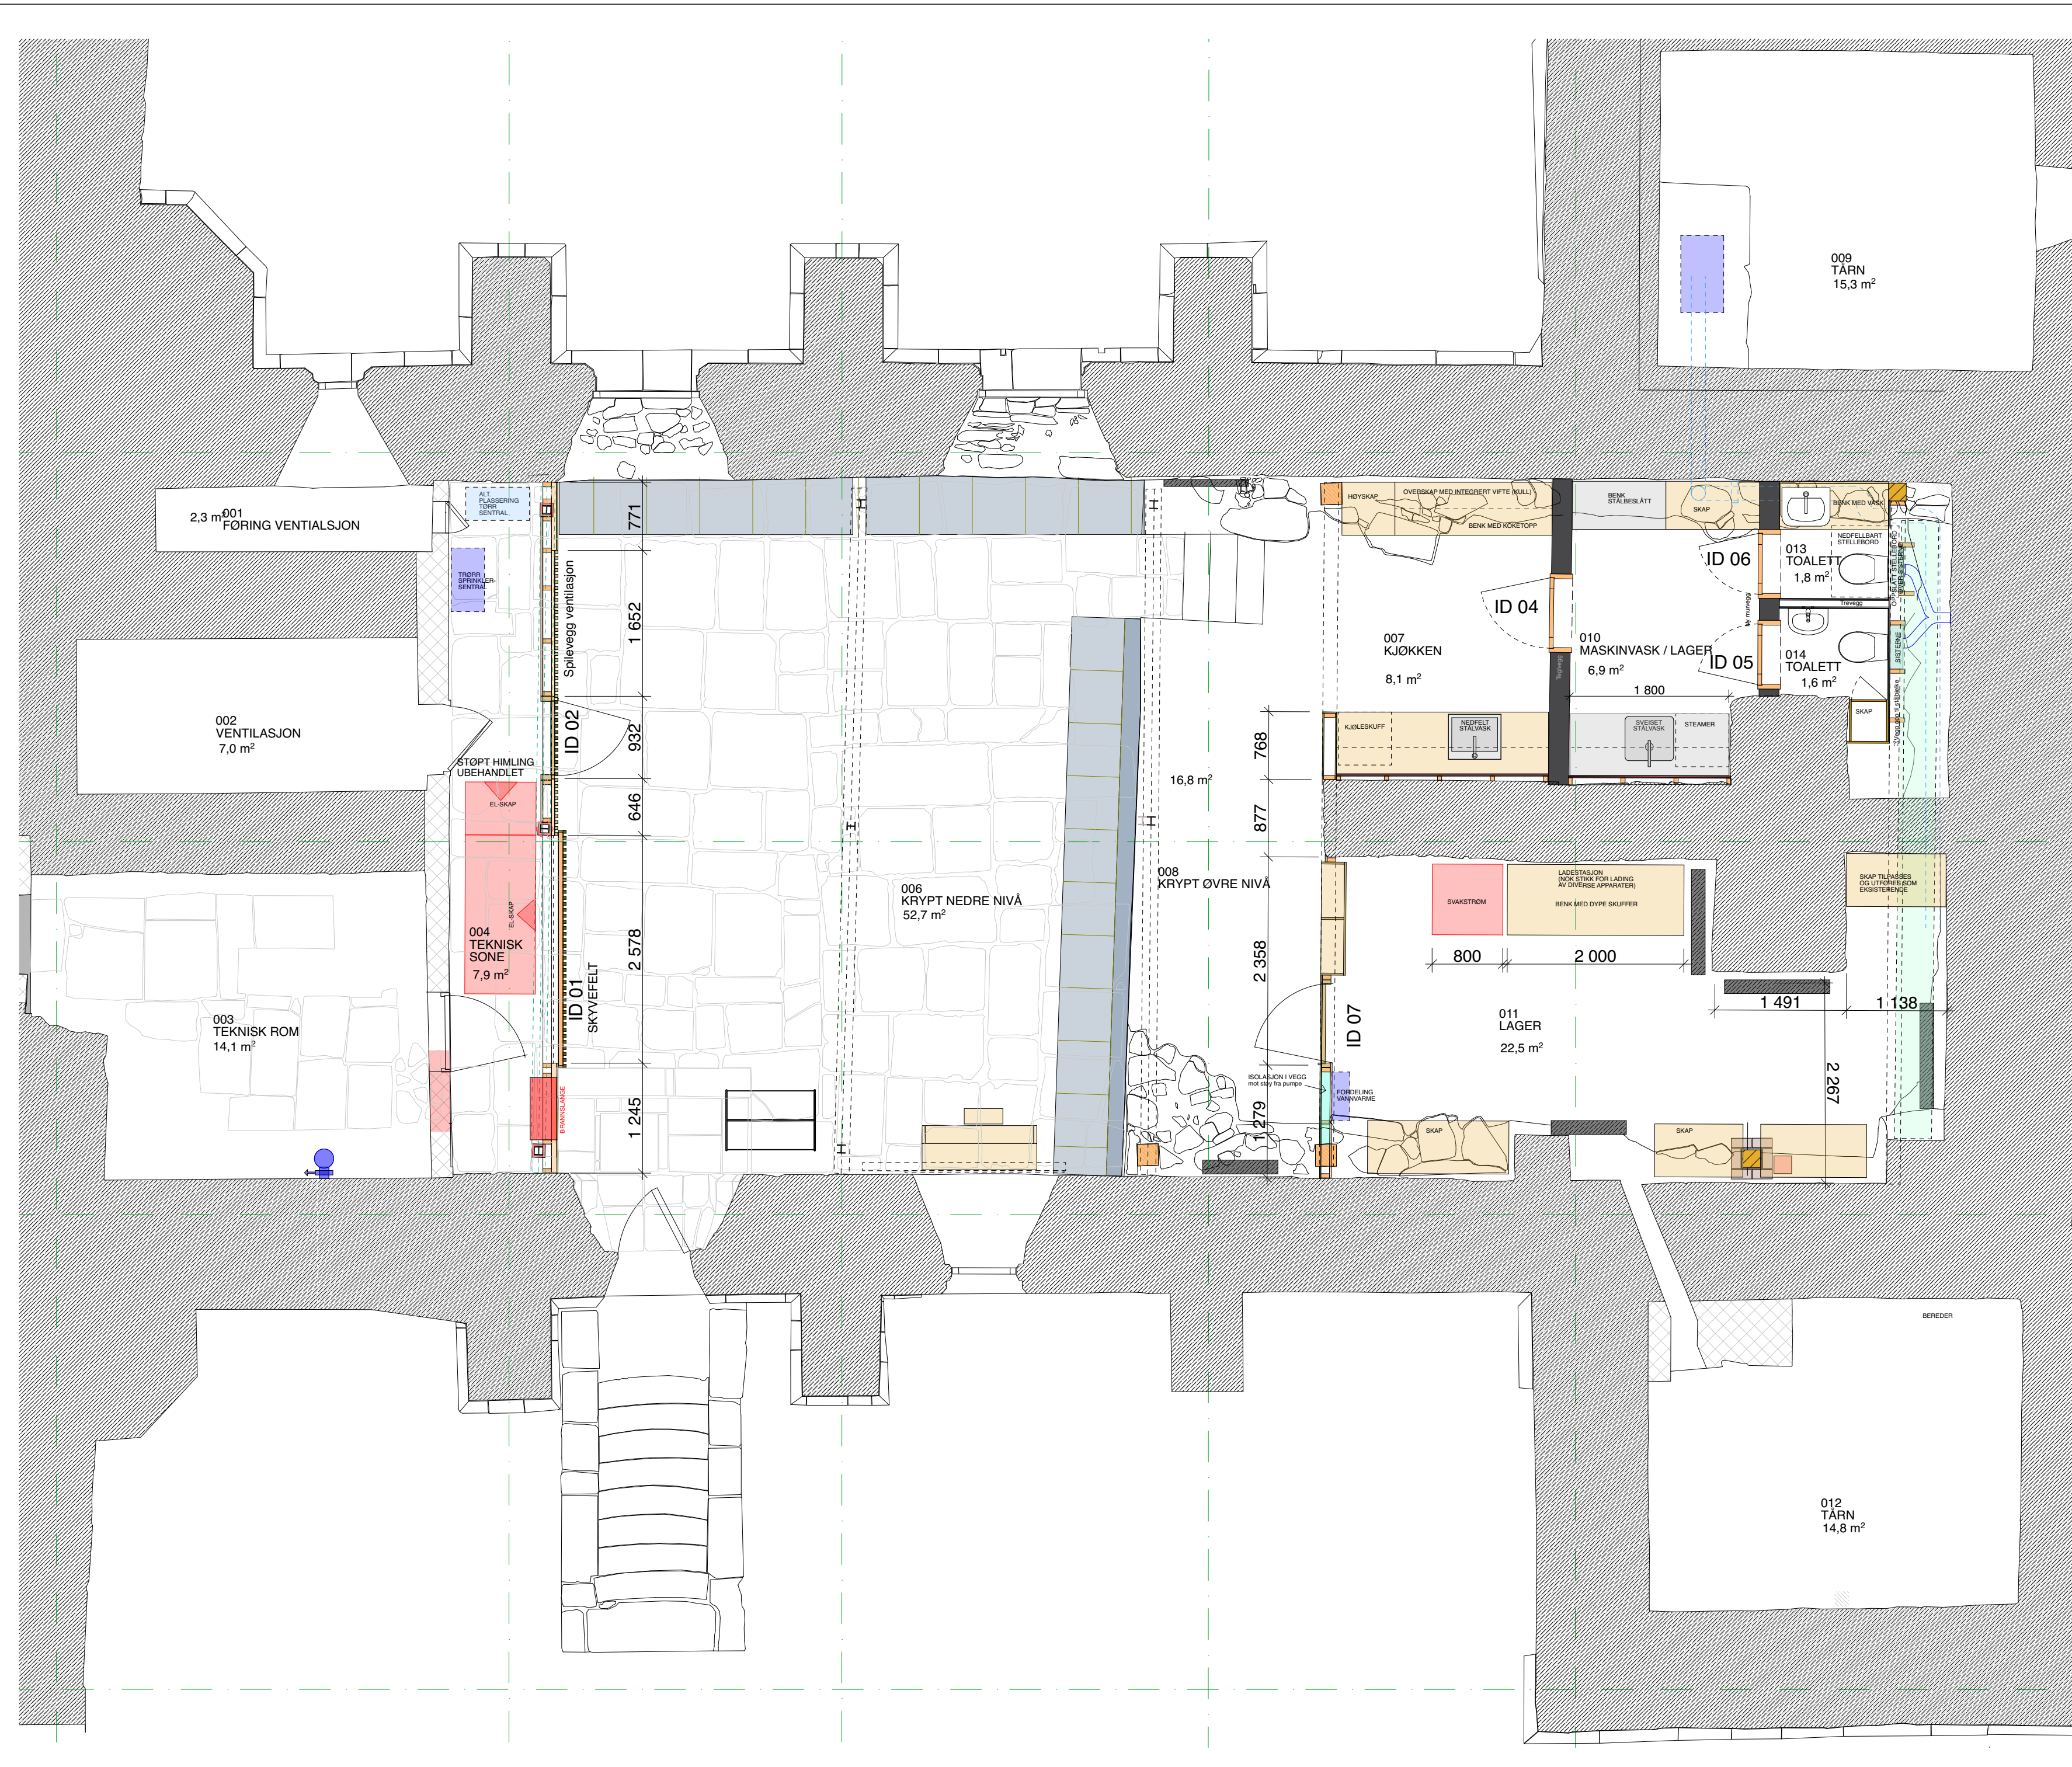

Tegningsnr.: A21.02	Revisjon nr.: 01				
Type tegning: Samlet plan krypt(A2) AP-U01.01					
© Alle rettigheter tilhører utførende for prosjekteringen, kopiering eller bruk av disse tegningene er forbudt uten skriftlig samtykke					
01	18.05.22	18.05.22	Lydisolasjon i vegg mot lager	Sign	Kontr.
Rev	Dato	Revisjon	gjelder	Sign	Kontr.

Lokaliseringsfigur:

ARKITEKTKONTORET
schjelderup & gram

Fase:
DETALJPROSJEKT

Status:
Arbeidstegning

Tiltakshaver:
Stavanger Eiendom /
Stavanger kirkelige fellesråd

Godkjent:
Kontroll prosjekt
Sign.: Kontrol


Dato: 18.05.22
Rev: 01

Prosjekt:
Domkirken 2025


Tegningsnr.:
A21.02

Type tegning:
Samlet plan krypt(A2) AP-U01.01

STAVANGER
DOMKIRKE
2025

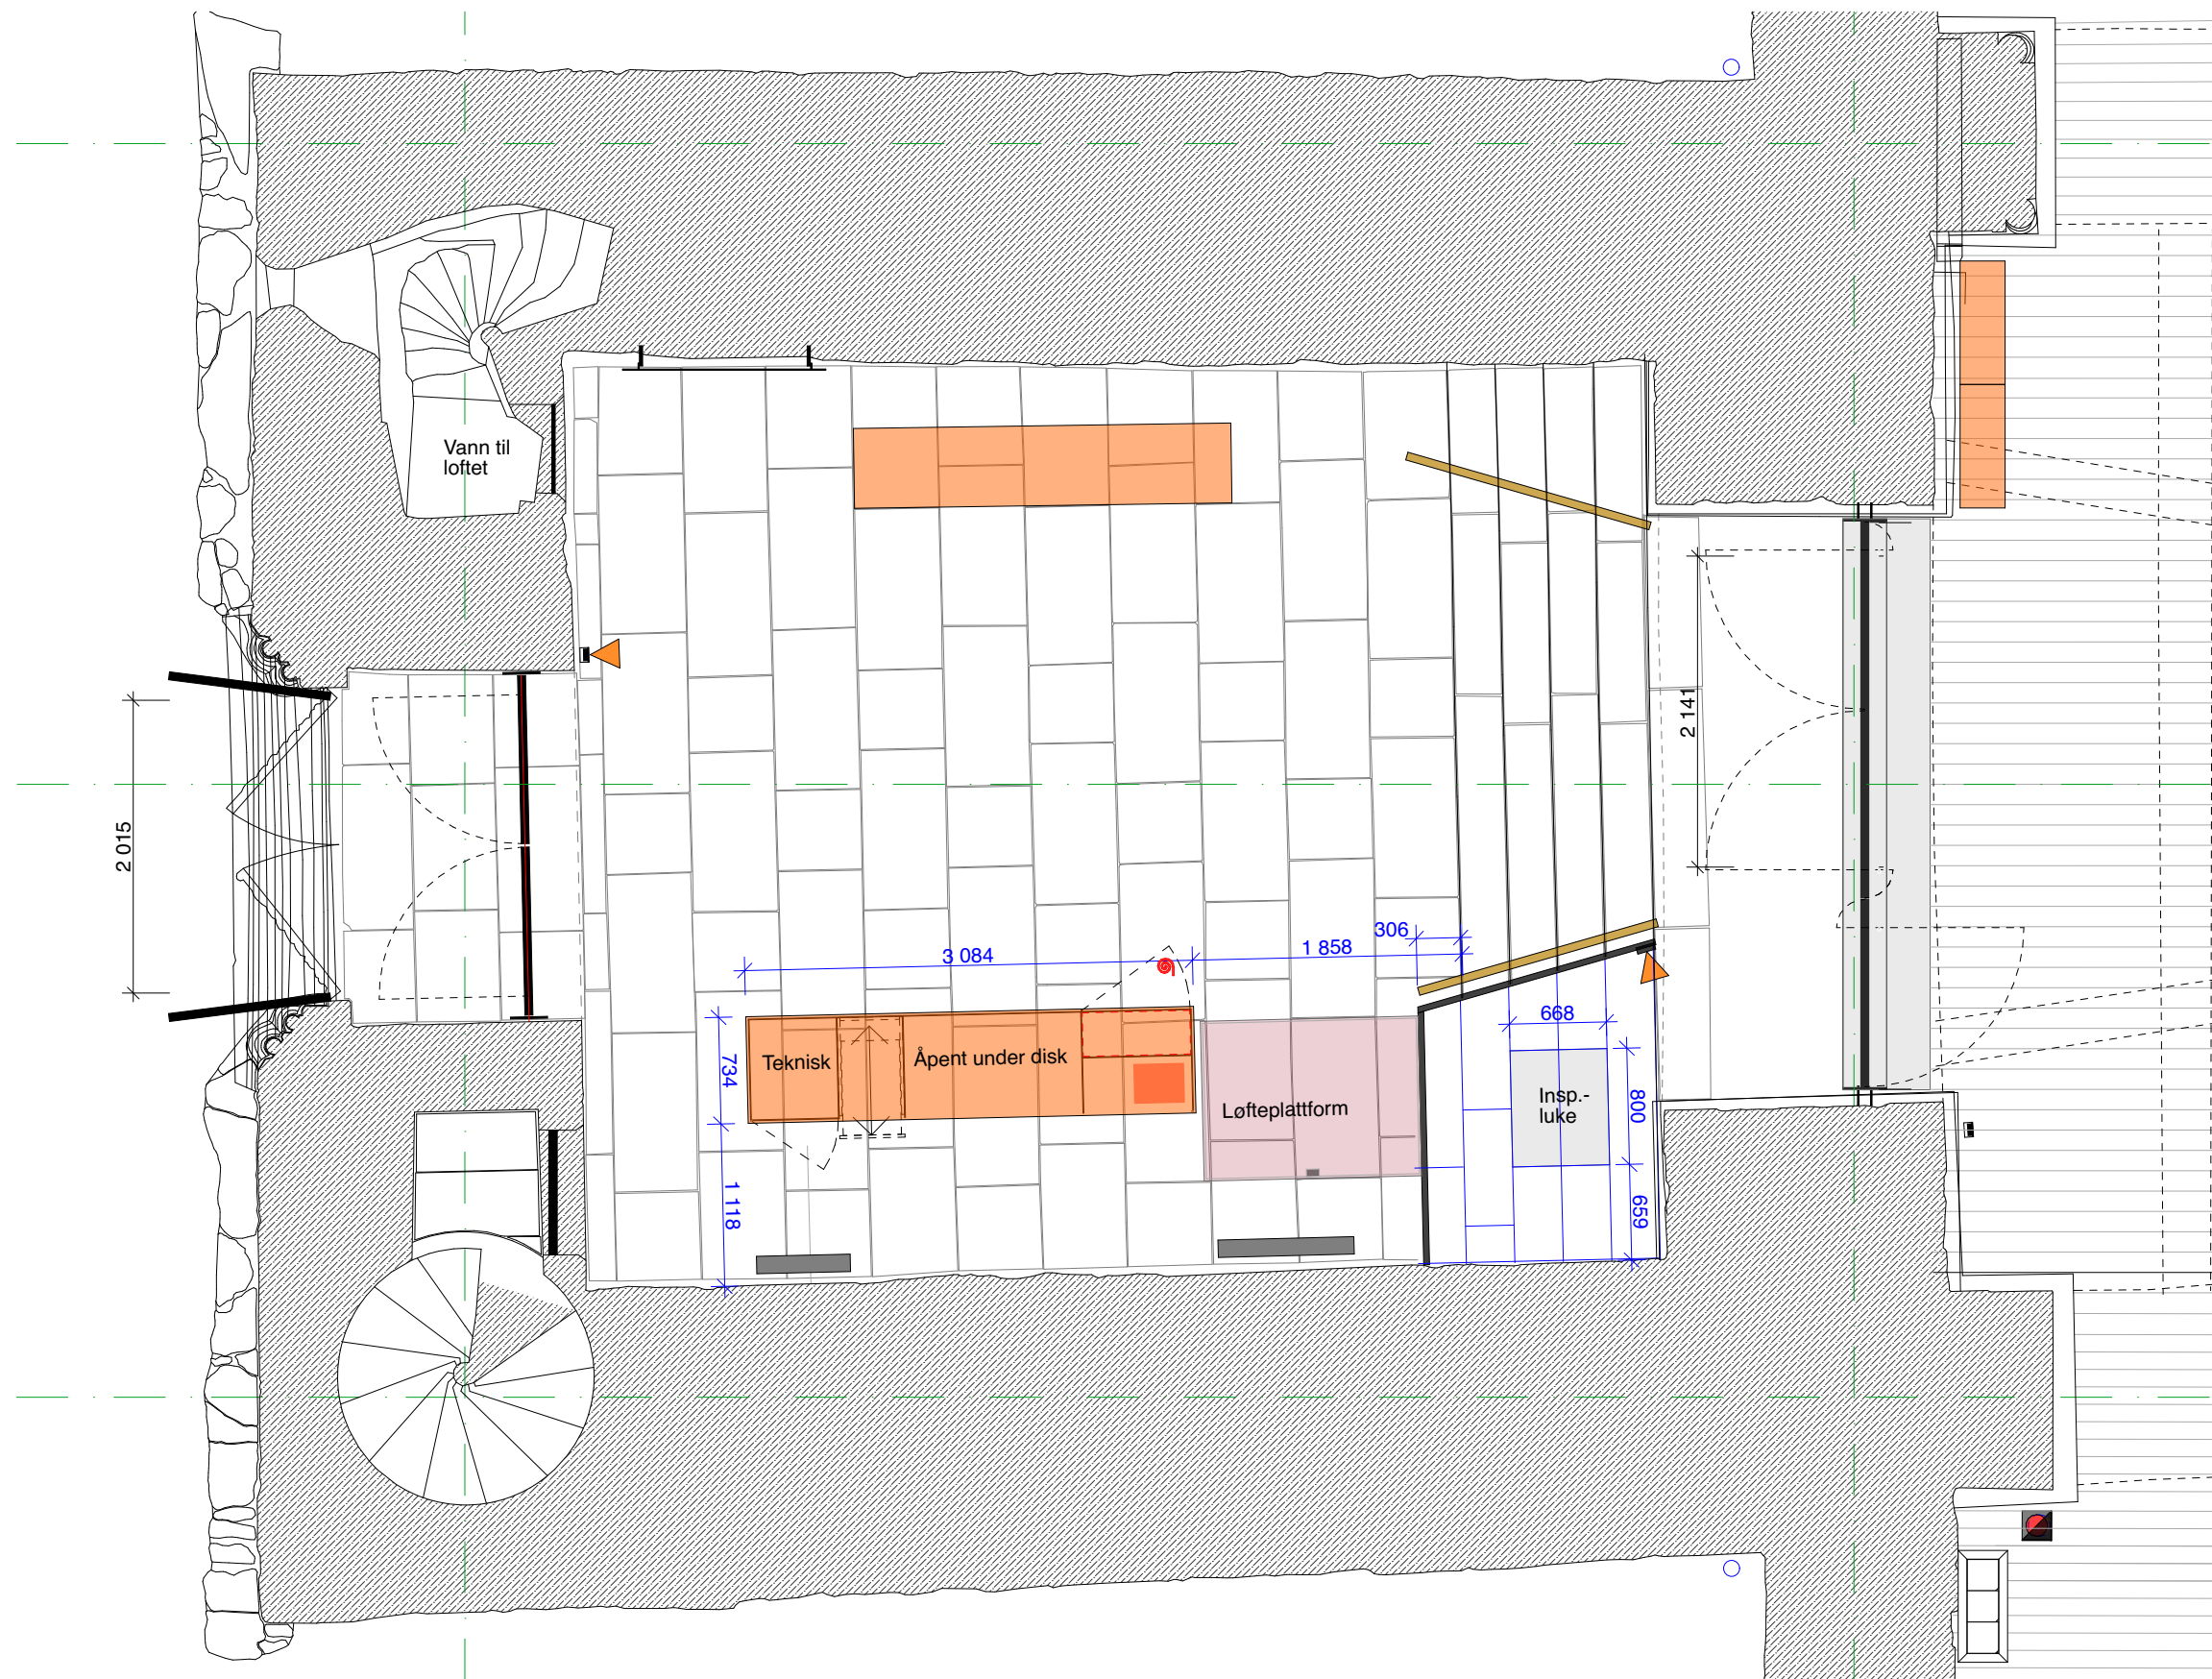

Utskriftsdato: 28.10.2022
 KOMMENTAR:
 © Alle rettigheter tilhører utførende for prosjekteringen. Kopiering eller bruk av disse tegningene er forbudt uten skriftlig samtykke.

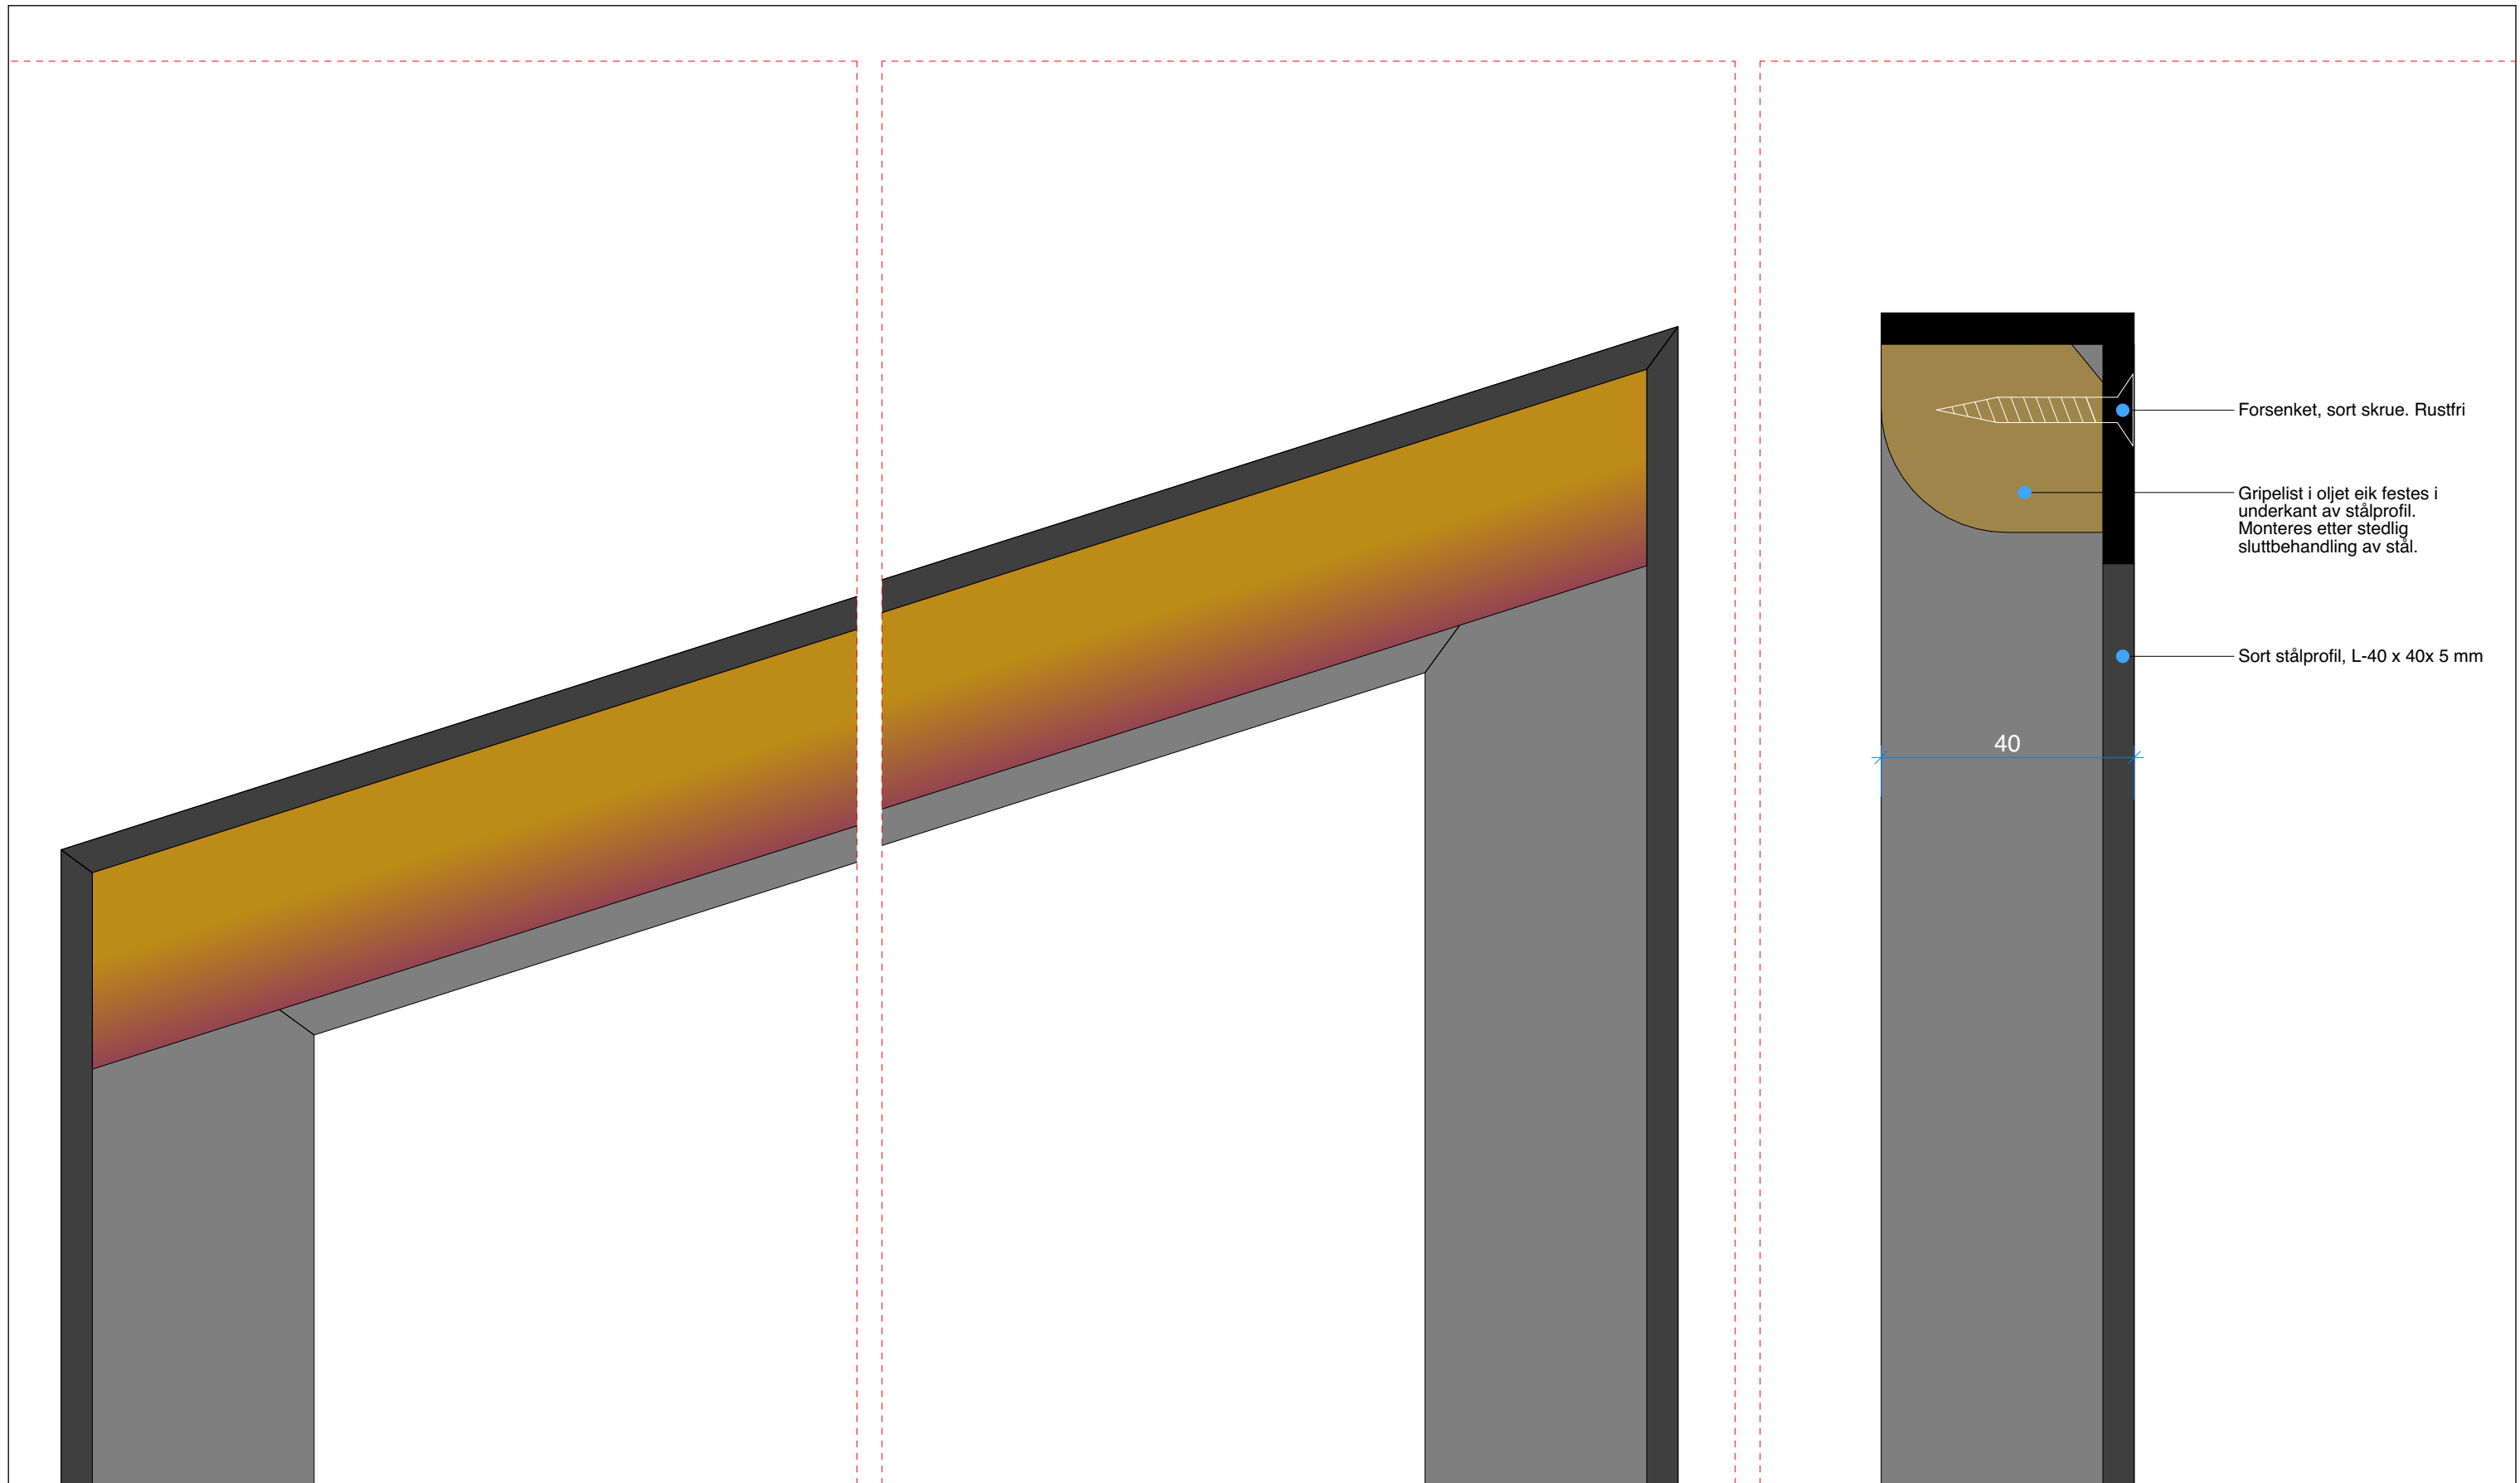

Forsenket, sort skruer. Rustfri

Gripelist i oljet eik festes i underkant av stålprofil. Monteres etter stedlig sluttbehandling av stål.



Sort stålprofil, L-40 x 40x 5 mm

40



Utskriftsdato: 13.12.2022

KOMMENTAR:

© Alle rettigheter tilhører utførende for prosjekteringen. Kopiering eller bruk av disse tegningene er forbudt uten skriftlig samtykke.

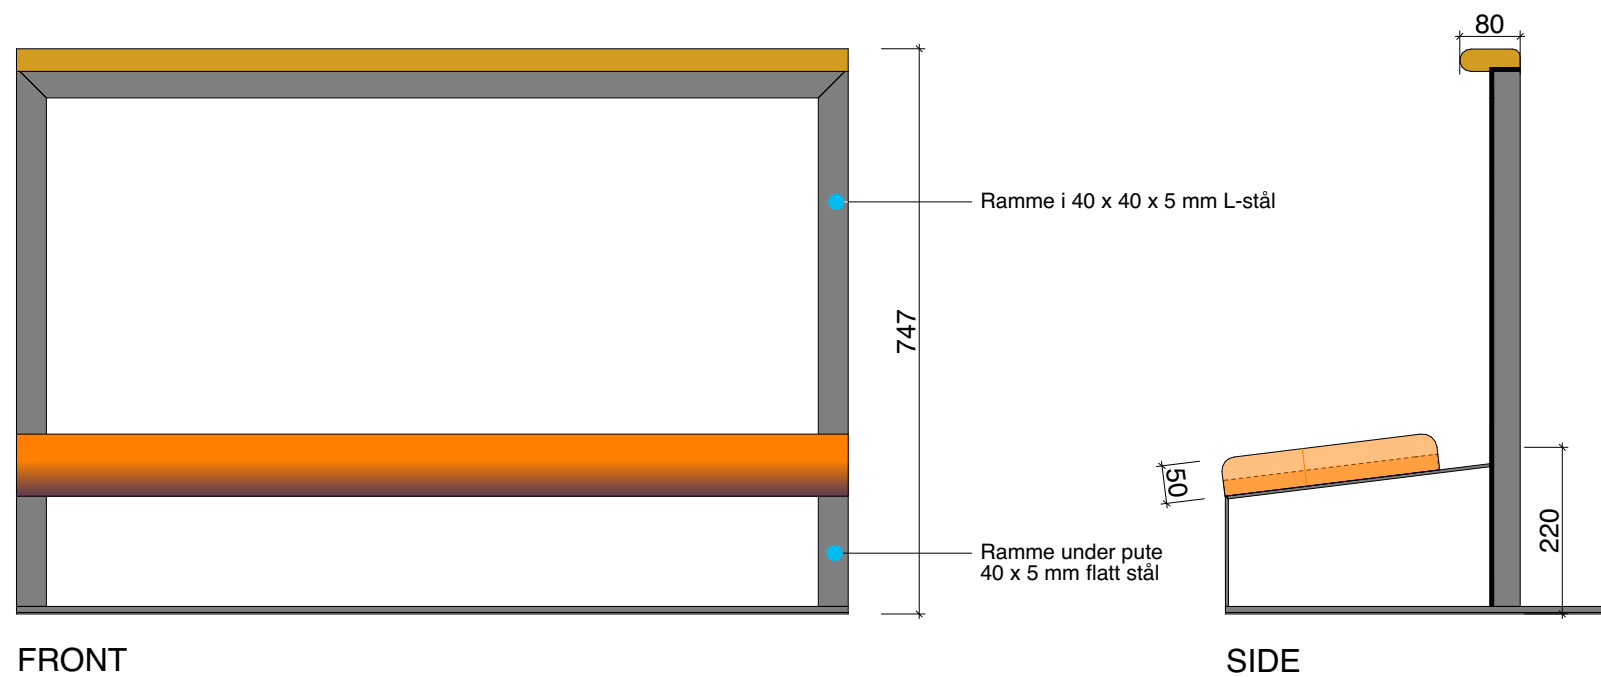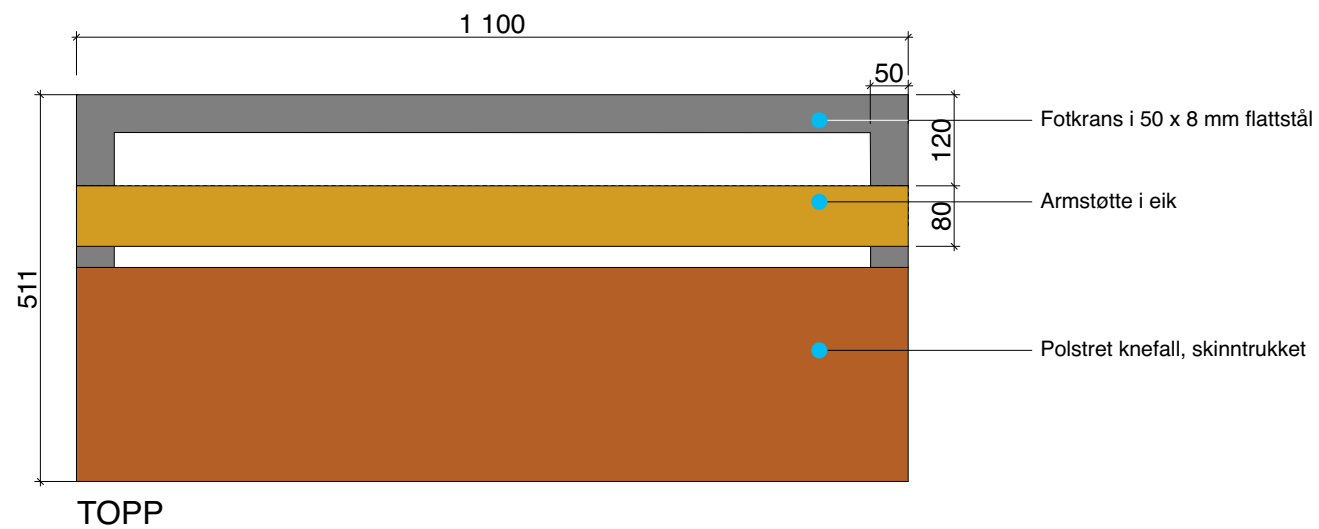

KNEFALL FOR NATTVERD x 8



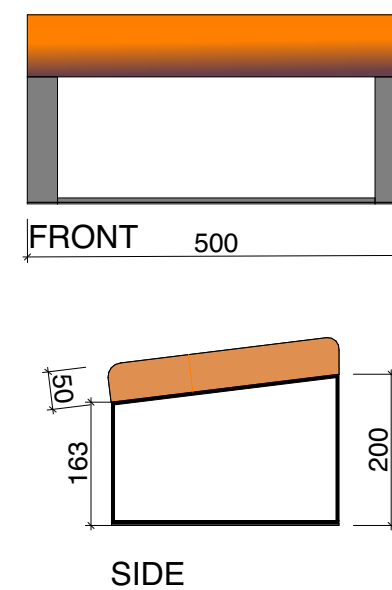
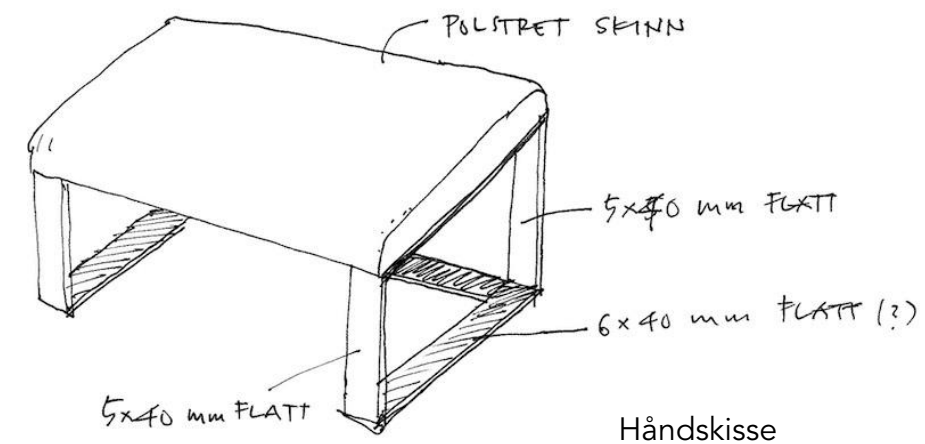


KNEFALL FOR ALTER x 2

Utskriftsdato: 10.10.2022

KOMMENTAR:

© Alle rettigheter tilhører utførende for prosjekteringen. Kopiering eller bruk av disse tegningene er forbudt uten skriftlig samtykke.

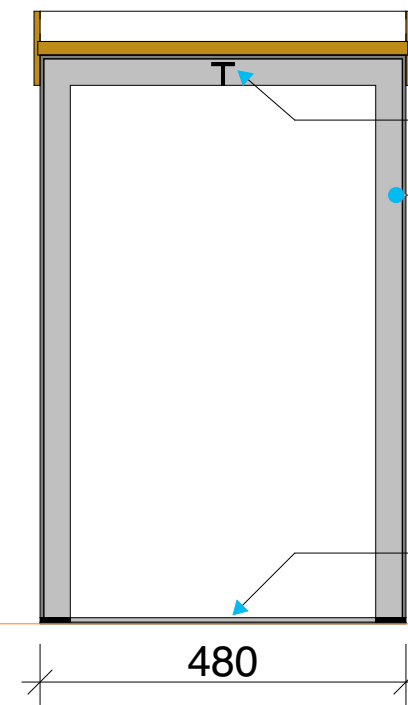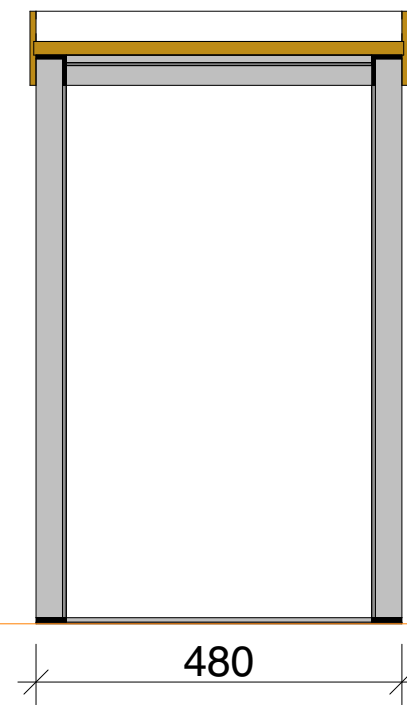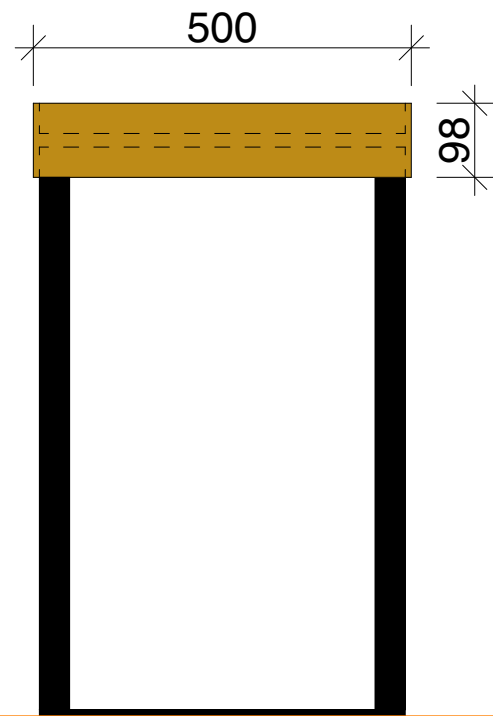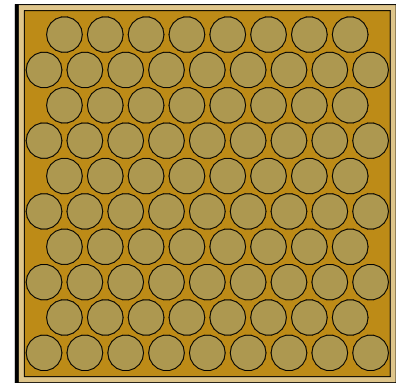

Los topplate (brett). Plate i 18 mm eik, sider i 8 x 98 mm eik, sinkes i hjørnene

Tverrstag i 30x30x4 mm T-stål.

Understell i 40x40x5 mm L-stål.

"Fot" i 6 x 30 mm flattstål.

Utskriftsdato: 10.10.2022

KOMMENTAR:

© Alle rettigheter tilhører utførende for prosjekteringen. Kopiering eller bruk av disse tegningene er forbudt uten skriftlig samtykke.

ARKITEKTKONTORET
schjelderup & gram



Tiltakshaver:
Stavanger Eiendom / Stavanger kirkelige fellesråd

Prosjekt:
Domkirken 2025

Tegning:
Begerbord til nattverd SKJEMA

Prosjektnr.:
SG 4002

Tegningsnr.:
A66.03

Tegningsnr. anbud

Målestokk:
1:10/A3





Dato:
01.04.22

rev.

rev.dato

Fase:
DETALJPROSJEKT

Status:
Til godkjenning

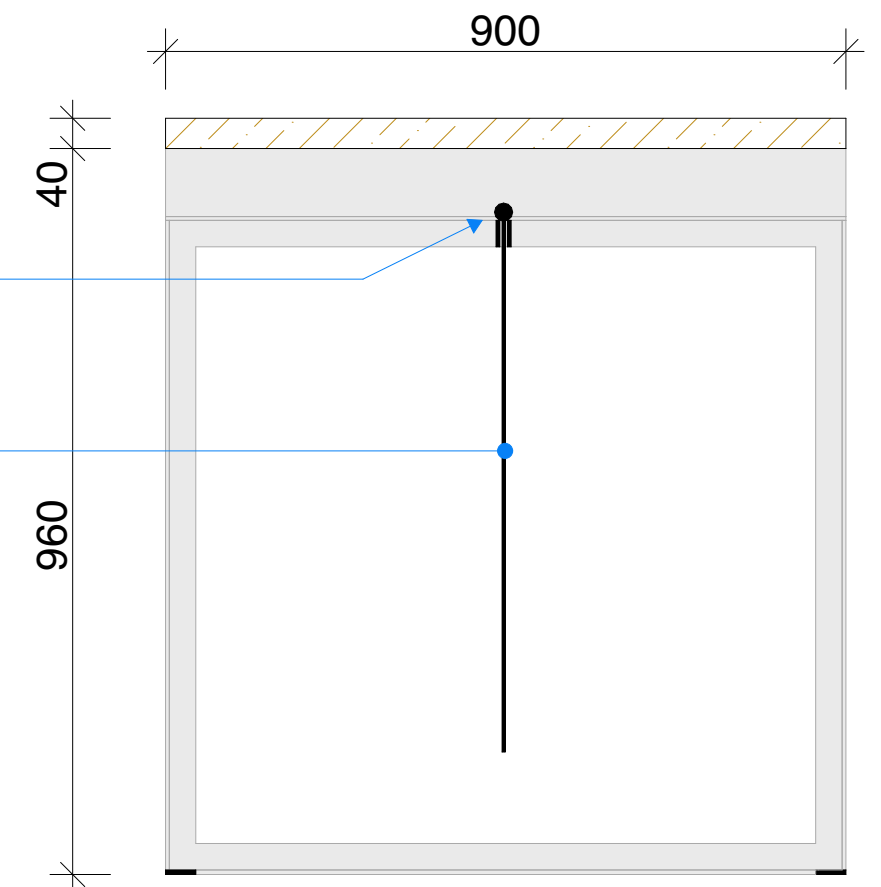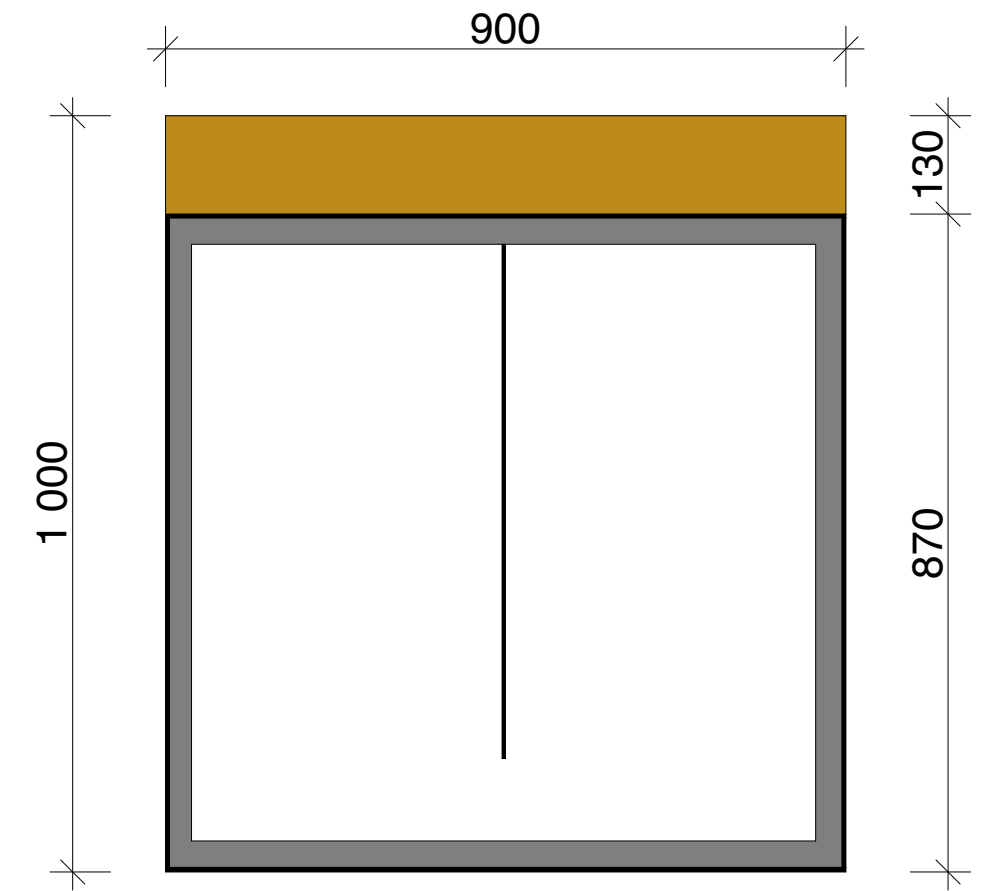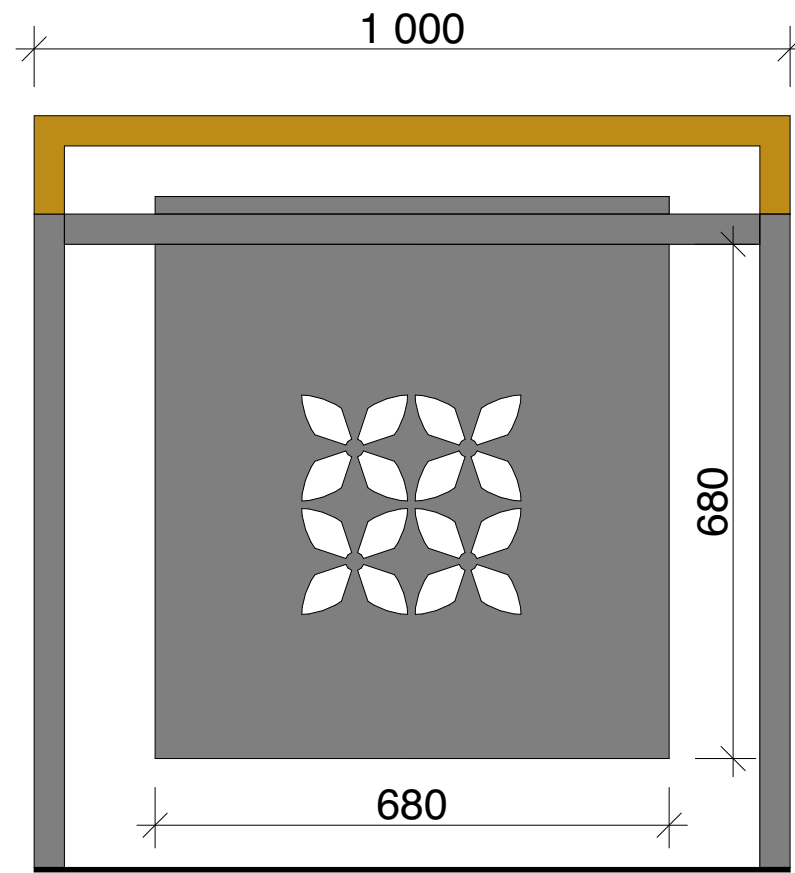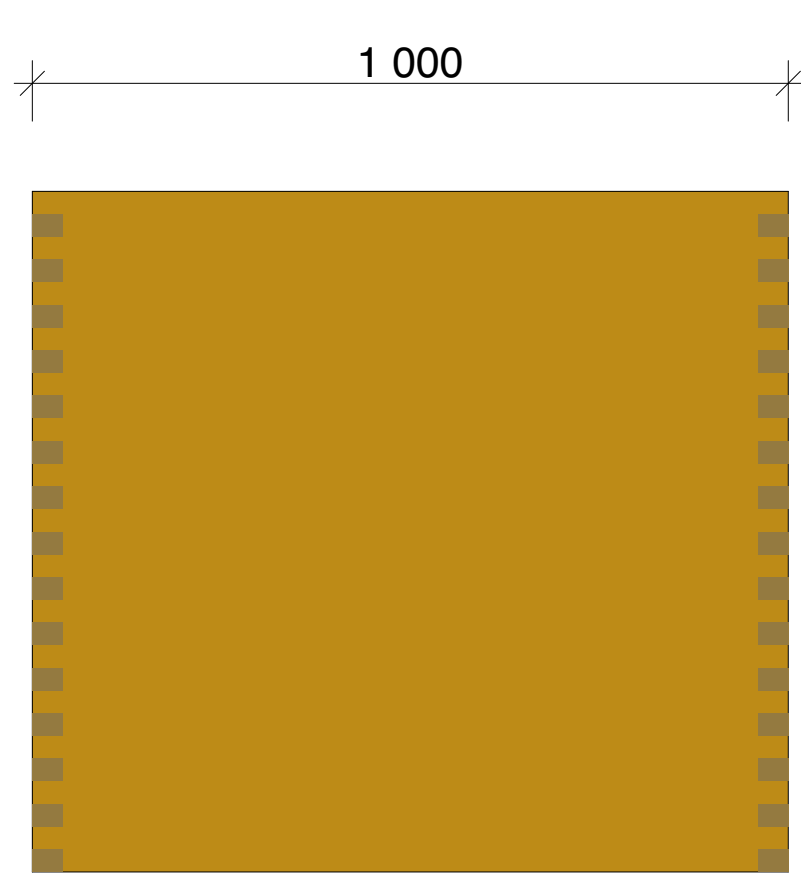


- Løs topplate i 40 mm massiv eik. Staver i bredde 150 mm
- Påsveisede tapper for sikker posisjonering av treplaten
- Perforert plate henges fritt mellom parallelle flattstål. 12 mm rundt stål i topp av plate
- Understell i sort L-stål 40x40x5mm
- Perforert, hengende midtplate i 4mm sort stål



Utskriftsdato: 10.10.2022


KOMMENTAR:

© Alle rettigheter tilhører utførende for prosjekteringen. Kopiering eller bruk av disse tegningene er forbudt uten skriftlig samtykke.

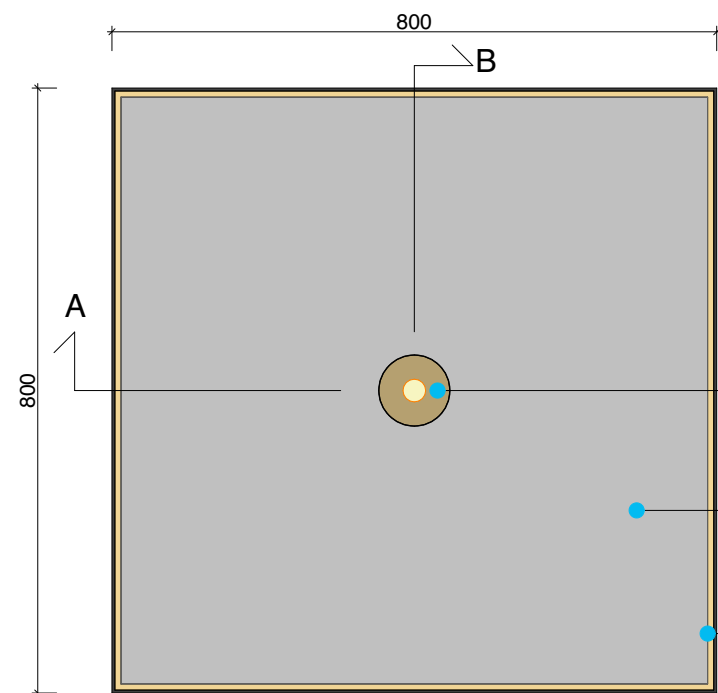


TOPP

- Løs holder i messing for sentralt lys
- Indre polert messigkar for sand lys, skrå toppkant
- Rundt fot i stål, for lysholder
- Hyller for smålys
- Gjennomgående myntskuffe
- Sentralt lys 30 mm i holder polert messing
- Lys skjellsand til støtte for små stearinlys
- Kar av messing for sand/ lys

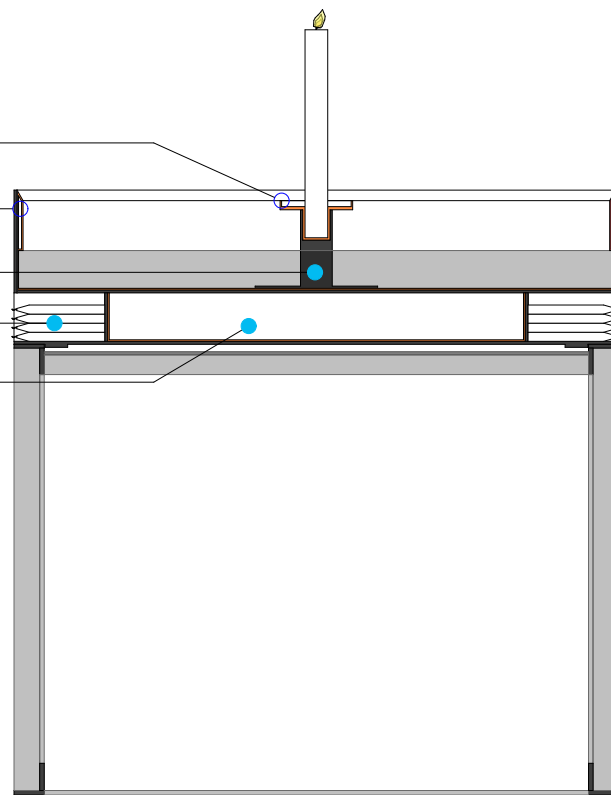


SNITT A

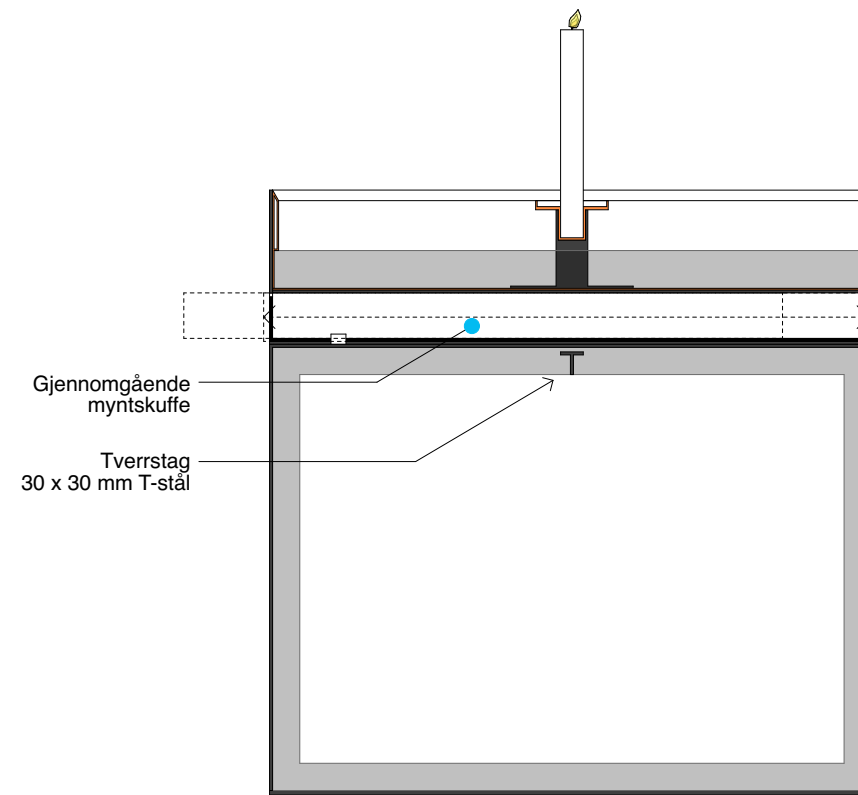


SNITT B

- "Kasse" i 4 mm svartstål
- Front myntskuffe, lik i begge ender.
- Overdelen hviler ligger løst på understellet, med forsenket skinne mot den bærende profilen
- Understell i valset L-profil. Ytre mål 40 x 40 x 5 mm.
- Mot gulv. Flat stålramme 6 x 60 mm

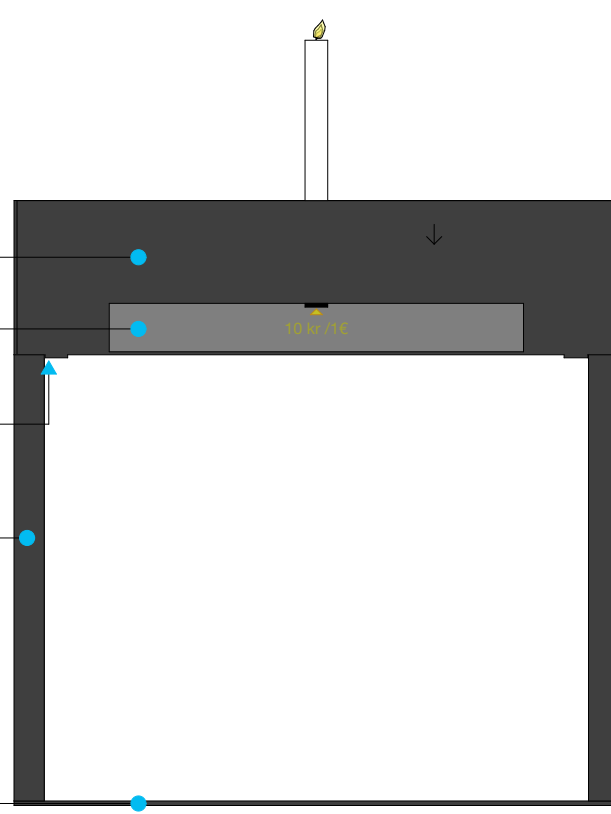

OPPRISS RETNING A


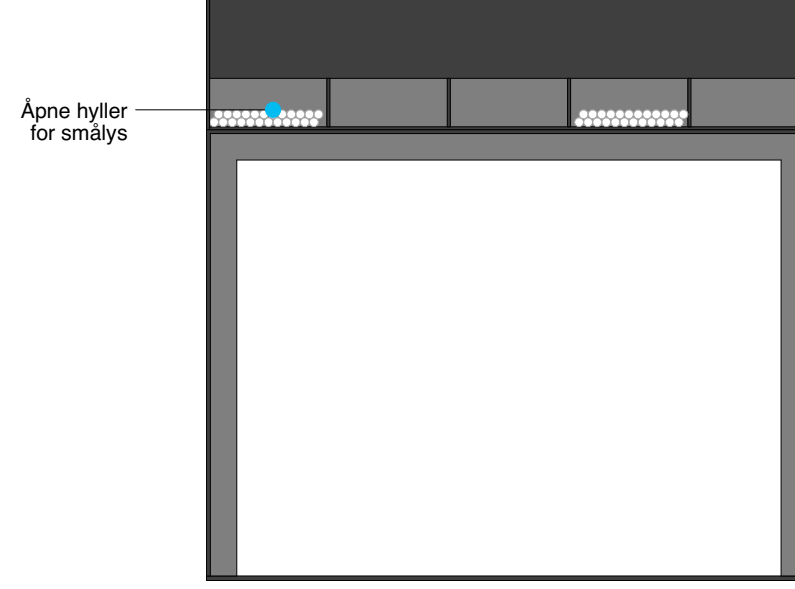


OPPRISS RETNING B

Utskriftsdato: 10.10.2022

KOMMENTAR:

© Alle rettigheter tilhører utførende for prosjekteringen. Kopiering eller bruk av disse tegningene er forbudt uten skriftlig samtykke.

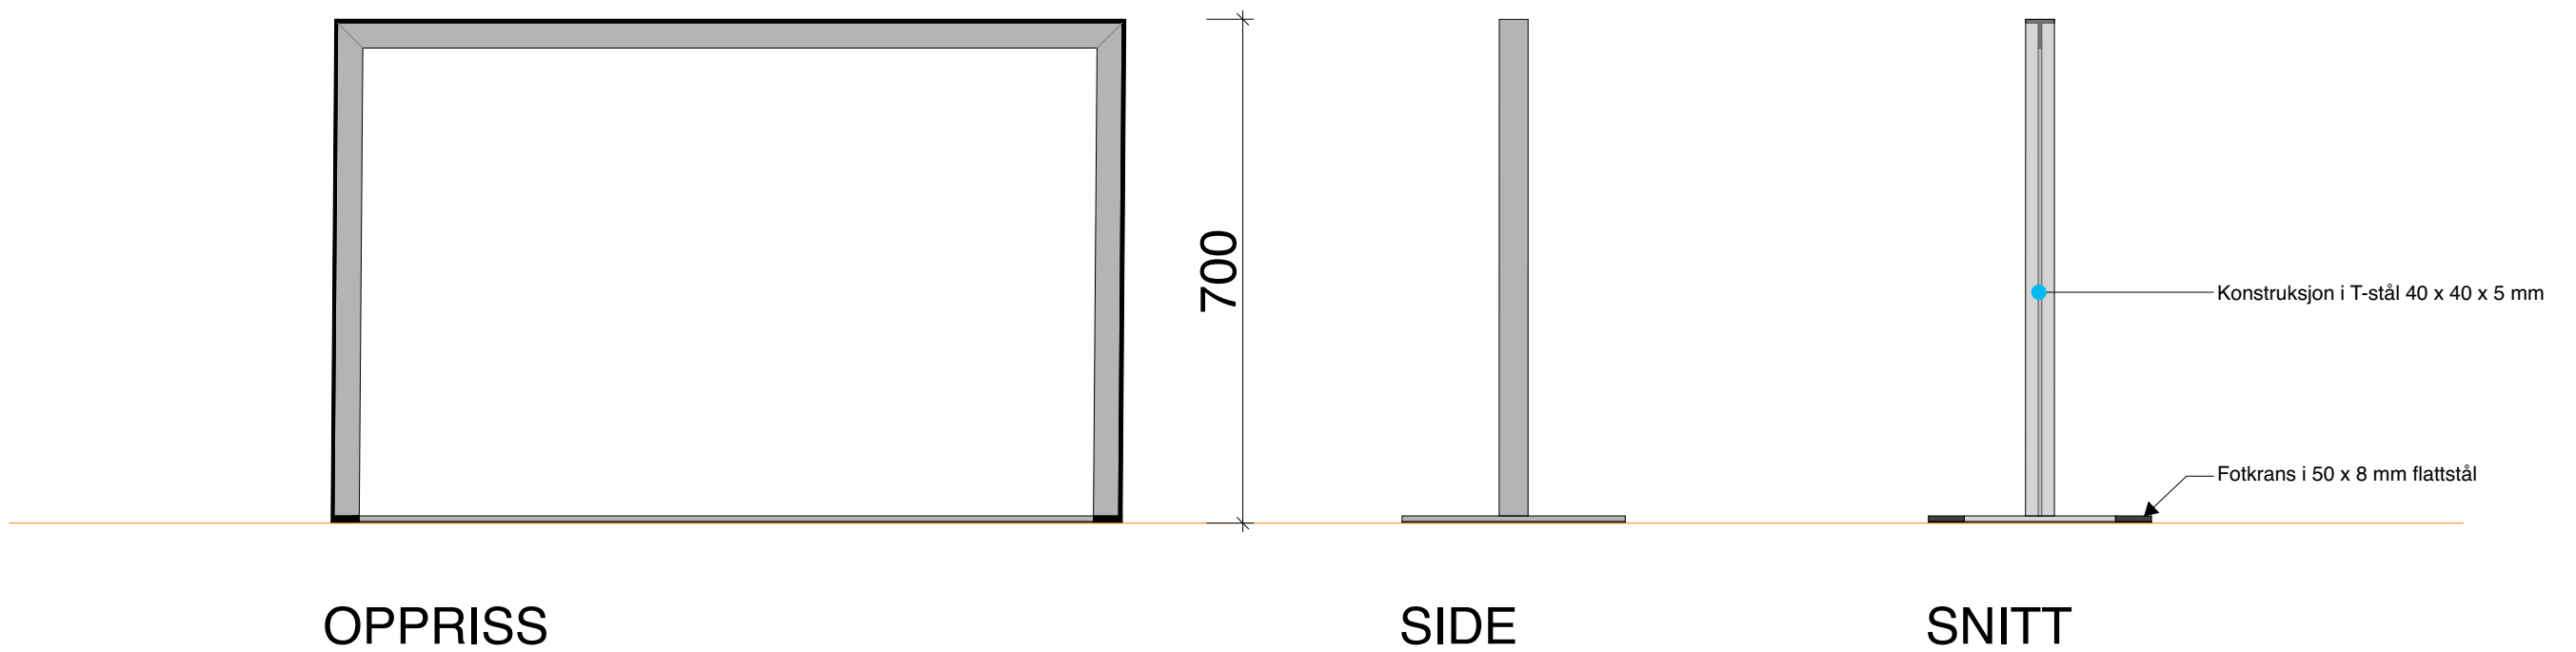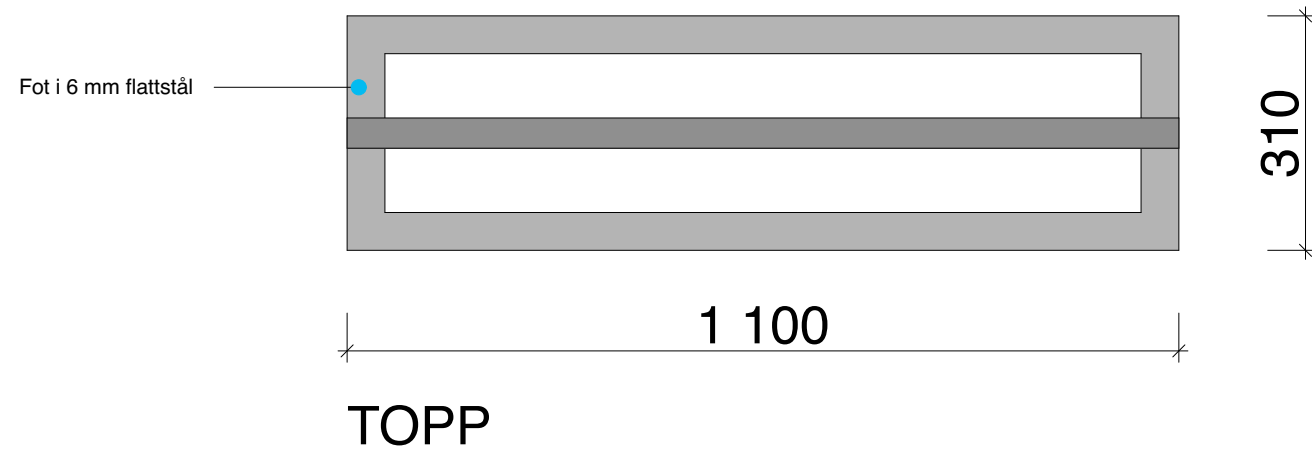


Utskriftsdato: 10.10.2022

KOMMENTAR:

© Alle rettigheter tilhører utførende for prosjekteringen. Kopiering eller bruk av disse tegningene er forbudt uten skriftlig samtykke.


LANGBORD

3 900

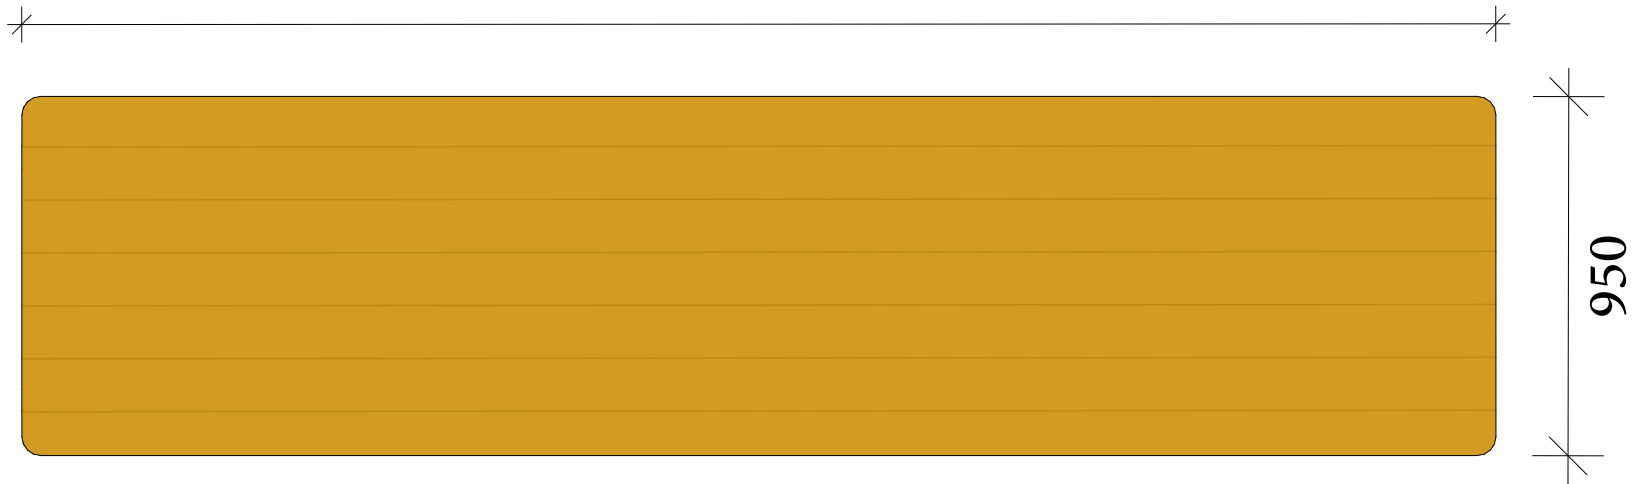


TOPP

500 2 900 500

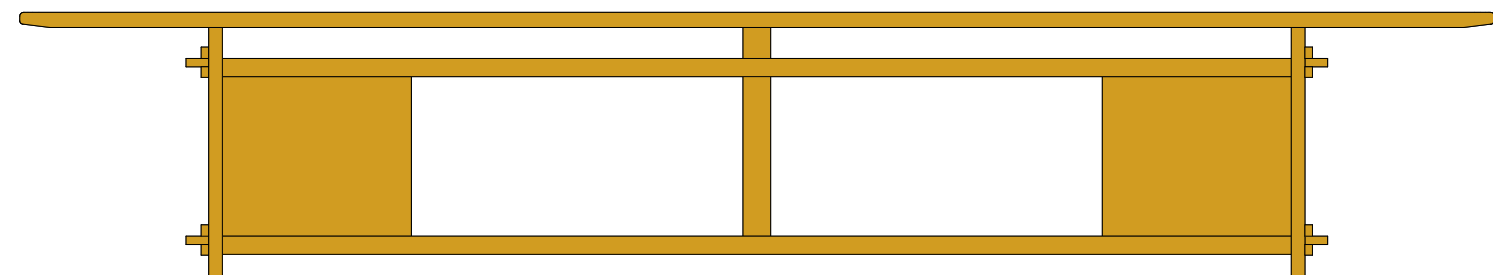


LANGSIDE

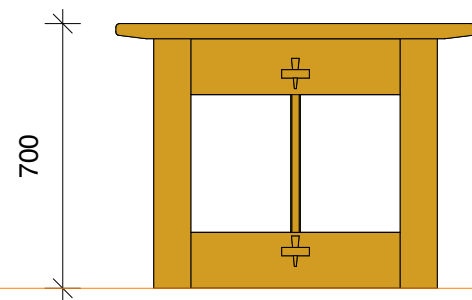

700


KORTSIDE

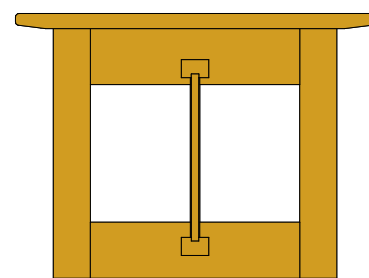

TVERRSNITT

SKAP

2 000

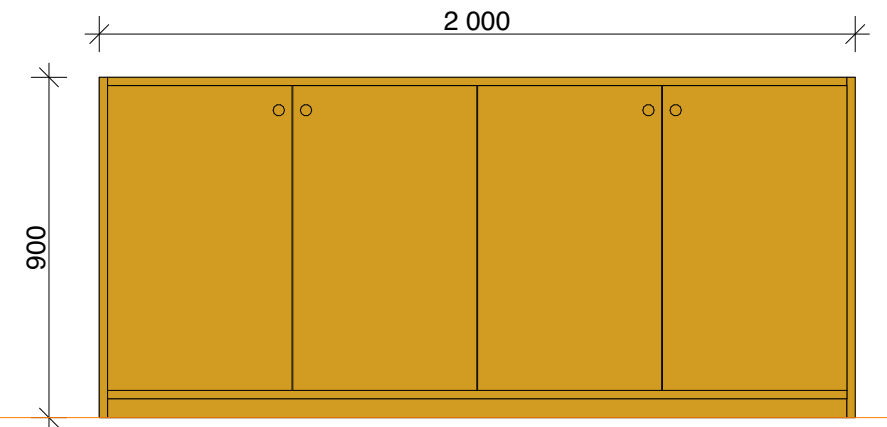

900

FRONT




285

TOPP


BENKER

900

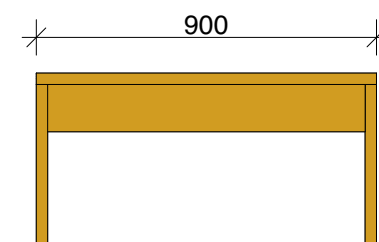

LANGSIDE




345

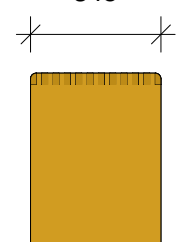



450

KORTSIDE

KOMMENTAR: #####
© Alle rettigheter tilhører utførende for prosjekteringen. Kopiering eller bruk av disse tegningene er forbudt uten skriftlig samtykke.

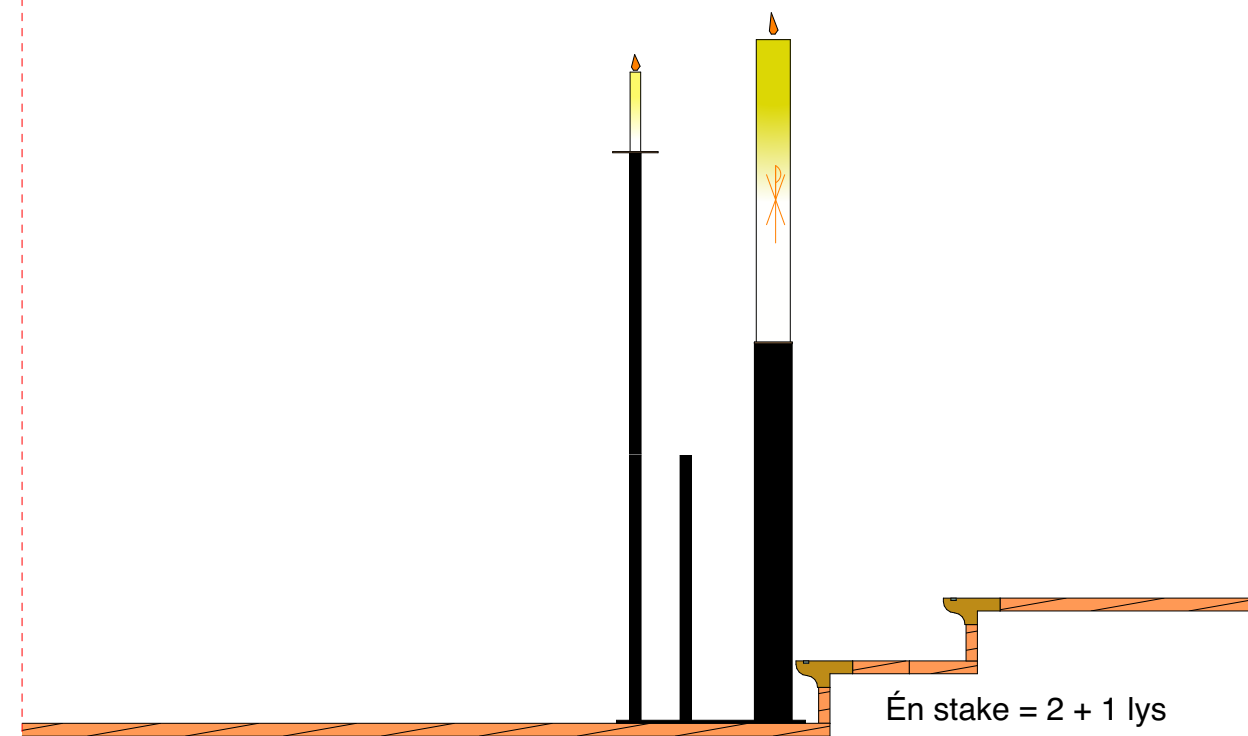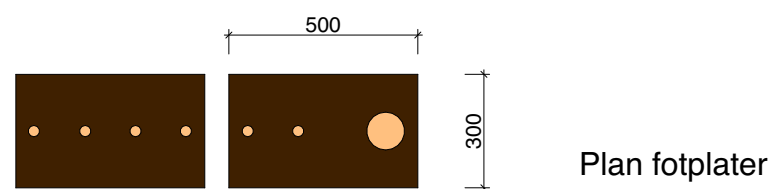
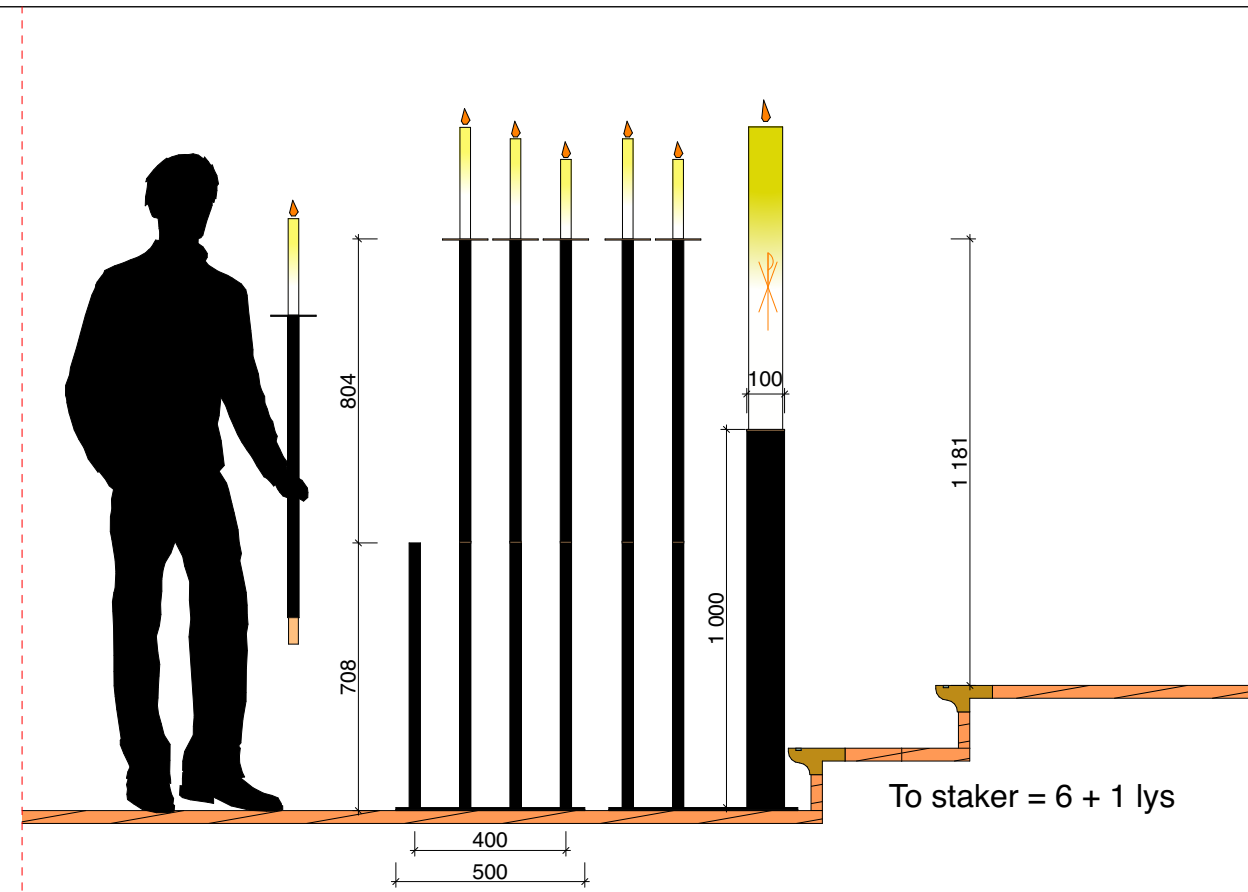


Prosesjonskorset er laget av David Calder. Det lages en fot til korset, tilsvarende lysestakene, som settes i trappen mellom podium og mellomnivå.

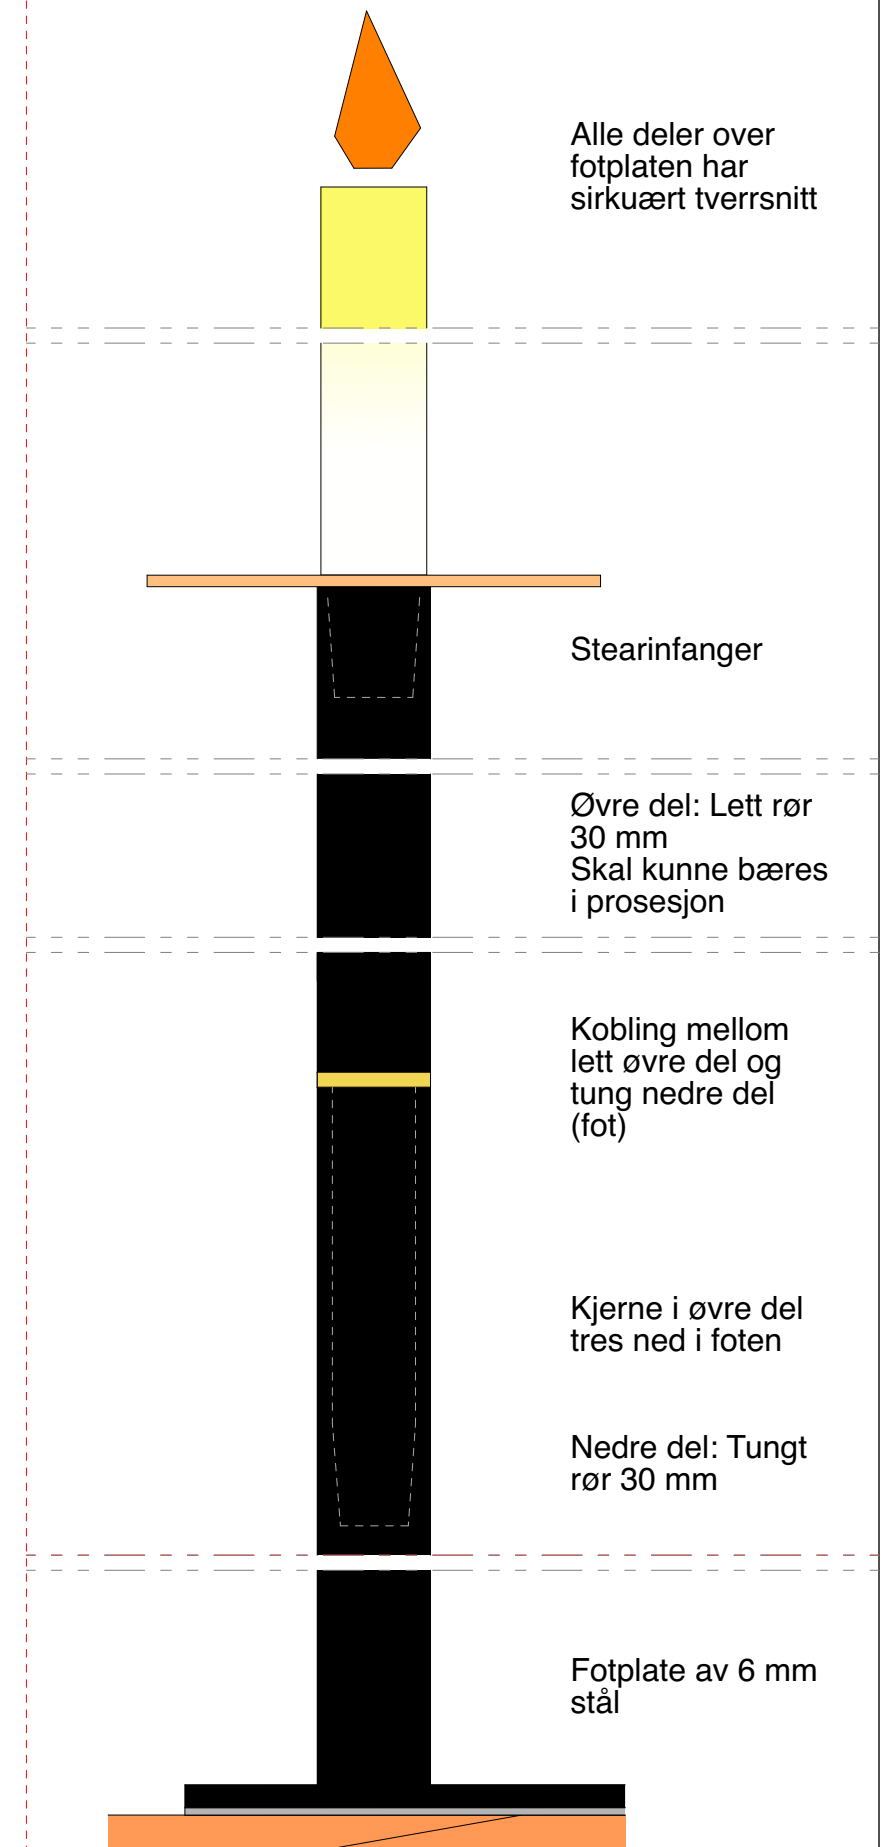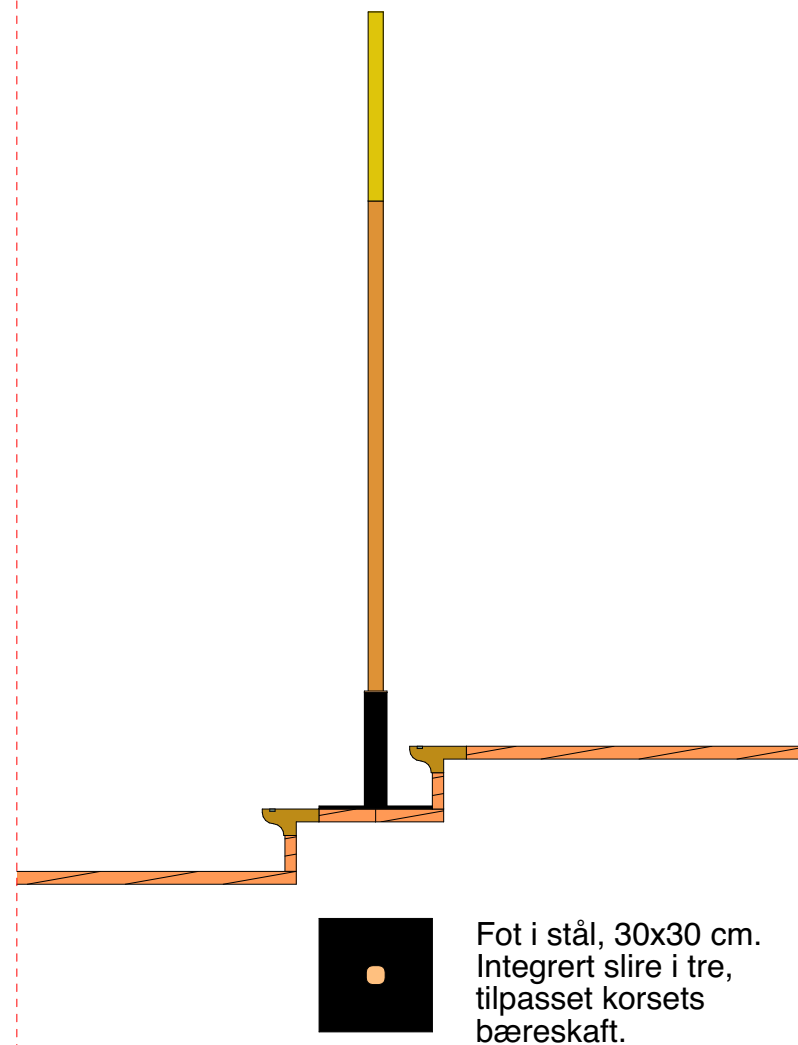

Utskriftsdato: 10.10.2022
KOMMENTAR:


© Alle rettigheter tilhører utførende for prosjekteringen, kopiering eller bruk av disse tegningene er forbudt uten skriftlig samtykke

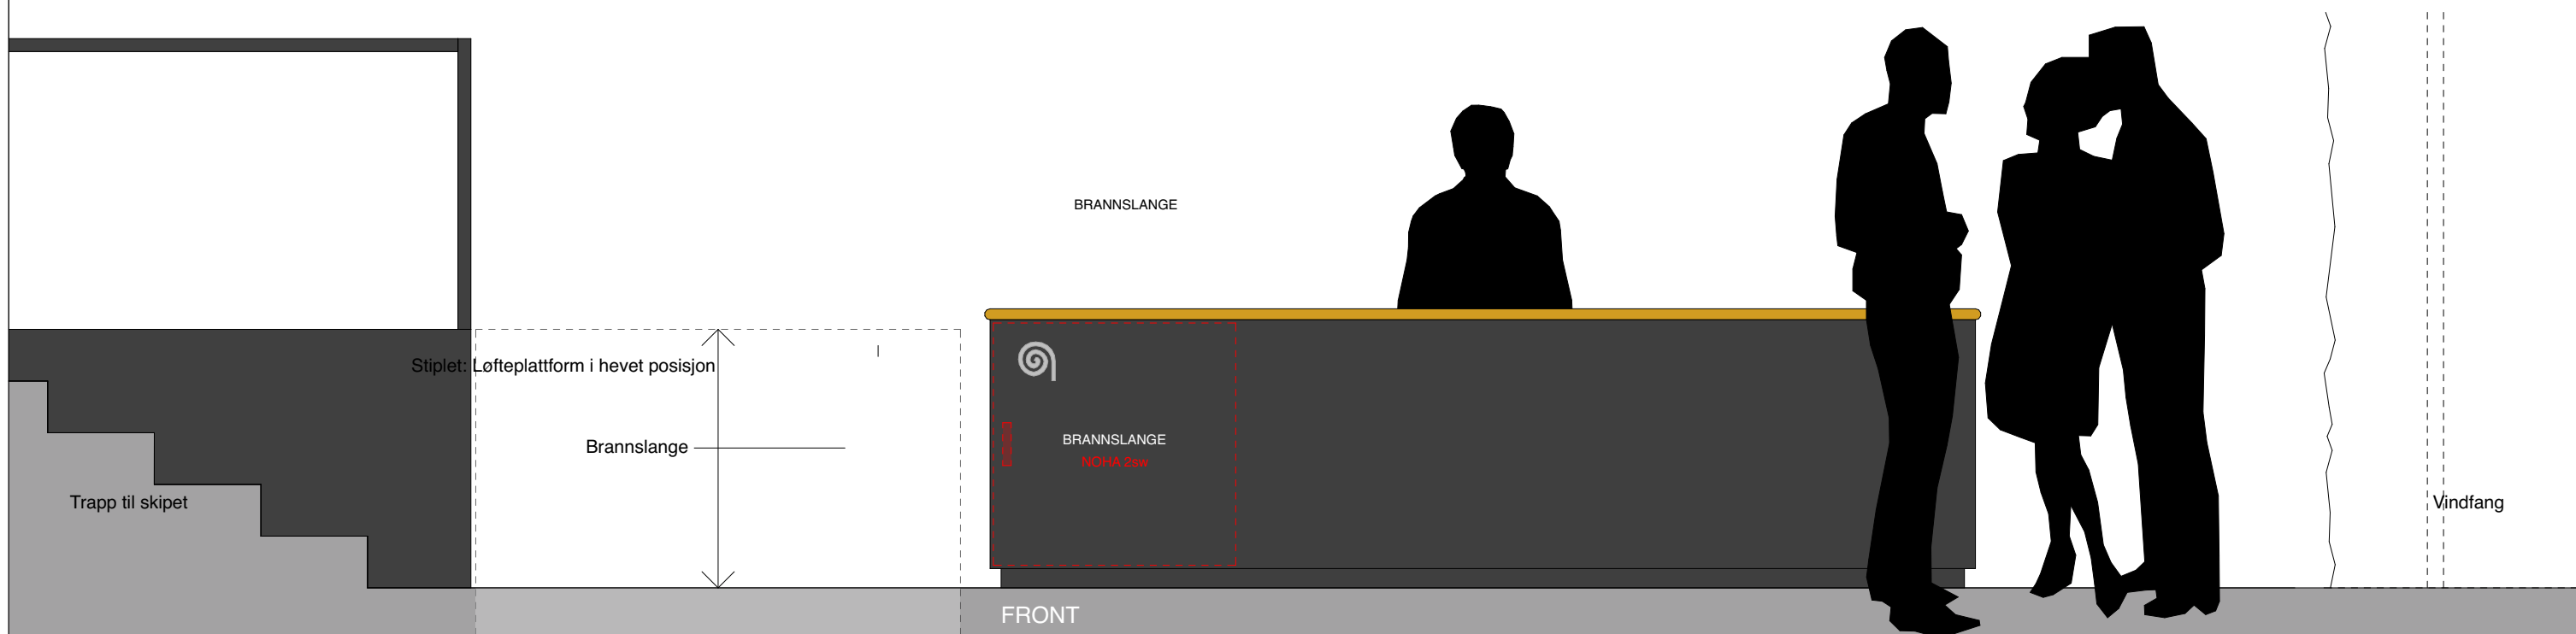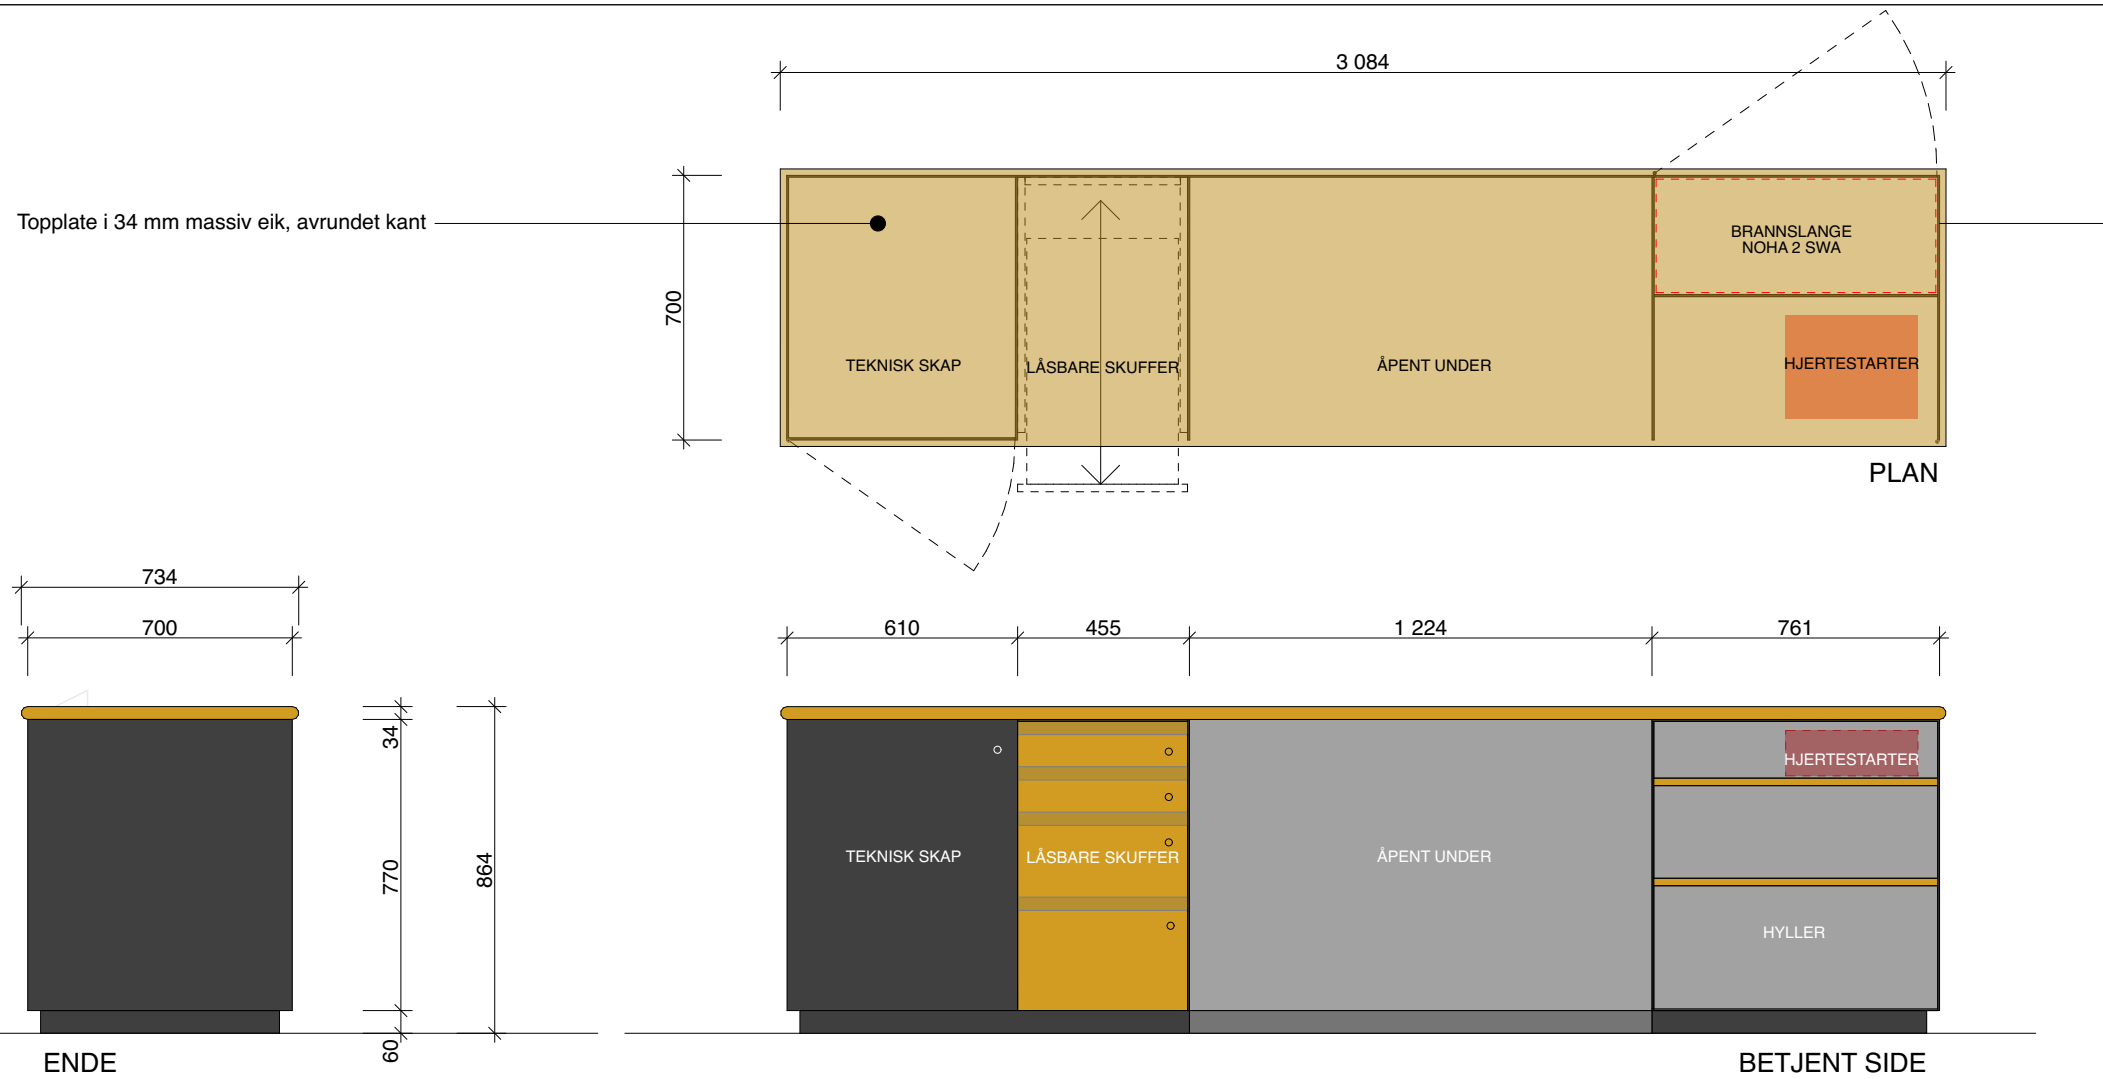



Utskriftsdato: 13.12.2022

KOMMENTAR:

© Alle rettigheter tilhører utførende for prosjekteringen. Kopiering eller bruk av disse tegningene er forbudt uten skriftlig samtykke.

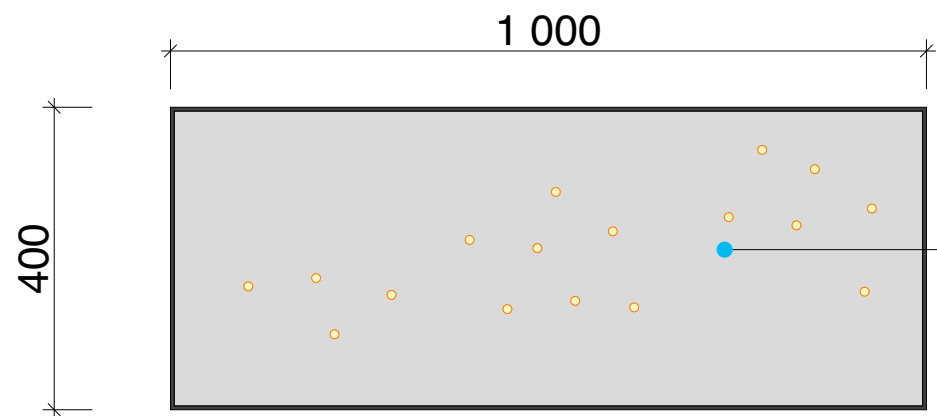


Lys skjellsand

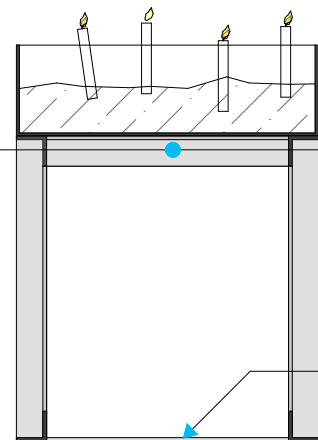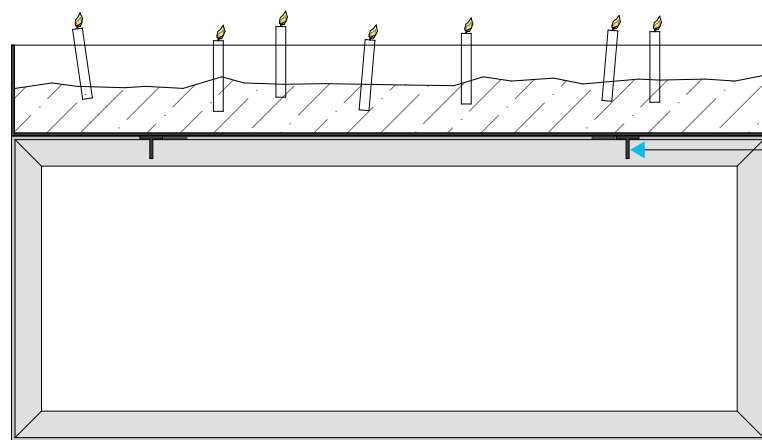

Tverrstag (2 stk) av T-profil

Endestykker på "ramme" langs gulv: 40 x 5 mm flattstål

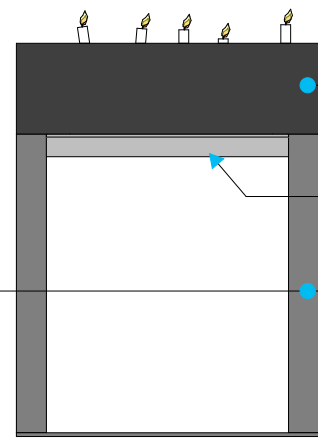

Kasse av 4 mm svartstål.

Kassen ligger løst med forsøket jern mellom bæreprofilene


Tverrstag (2 stk) av T-profil 30 x 30 mm

Understell av 40x40x5 mm L-stål


Utskriftsdato: 10.11.2022

KOMMENTAR:


© Alle rettigheter tilhører utførende for prosjekteringen. Kopiering eller bruk av disse tegningene er forbudt uten skriftlig samtykke.

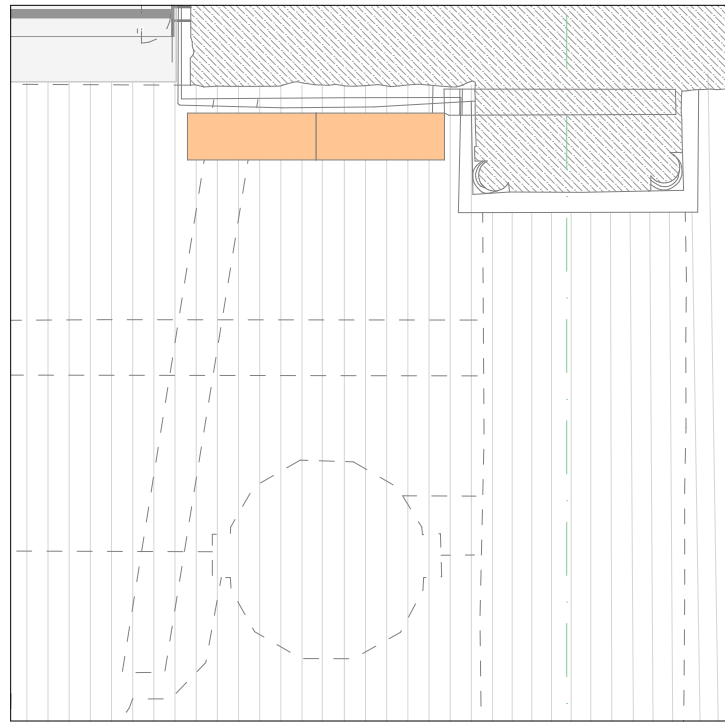


Møbleringsforslag A, 208 bøker tilgjengelig

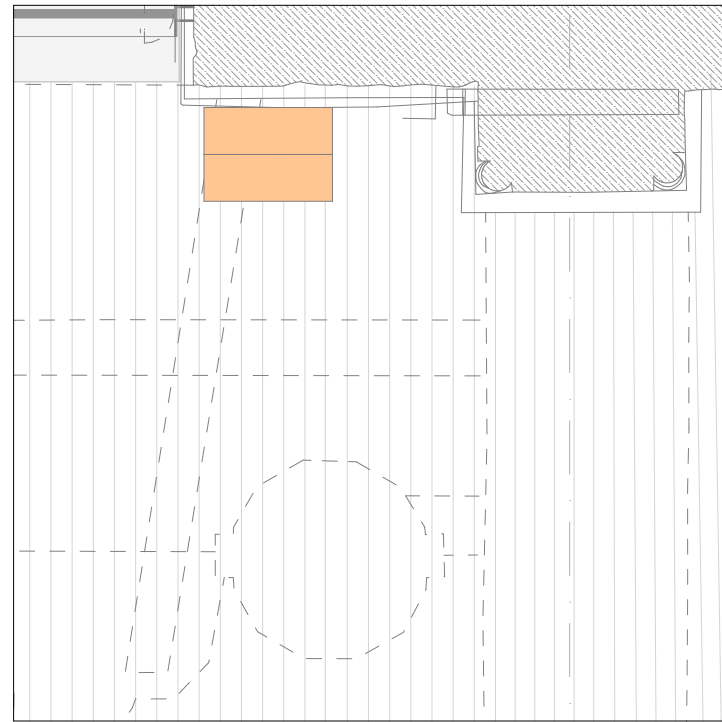


Møbleringsforslag B, 104 bøker tilgjengelig

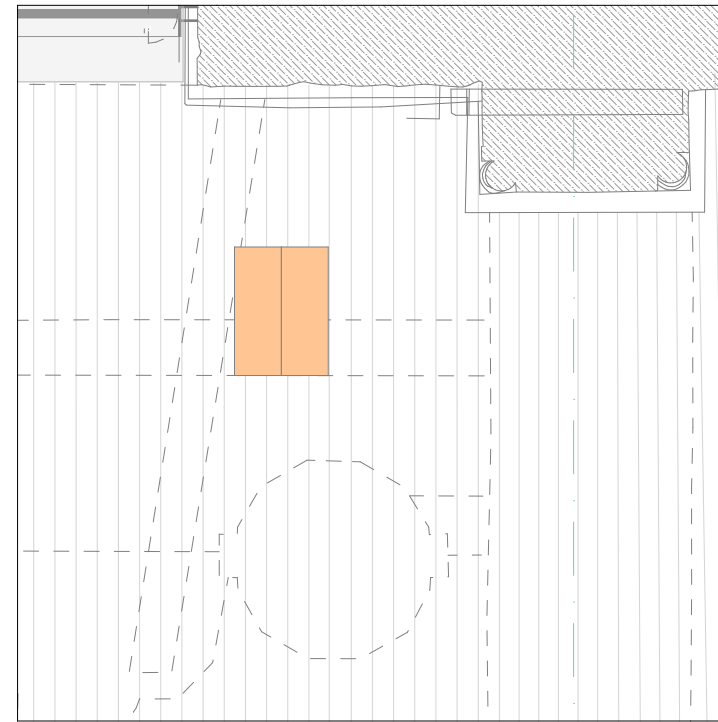

Møbleringsforslag C, 208 bøker tilgjengelig

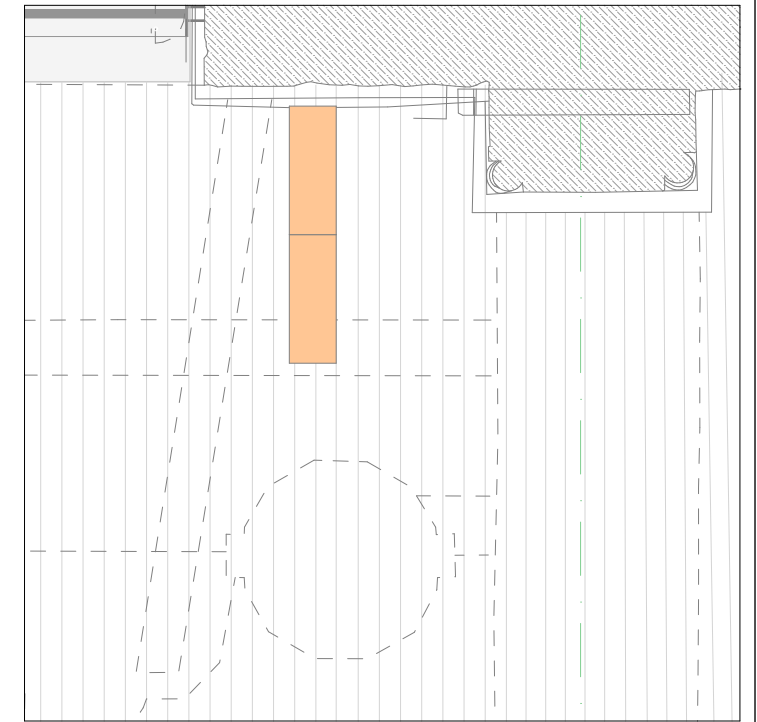


Møbleringsforslag D, 416 bøker tilgjengelig

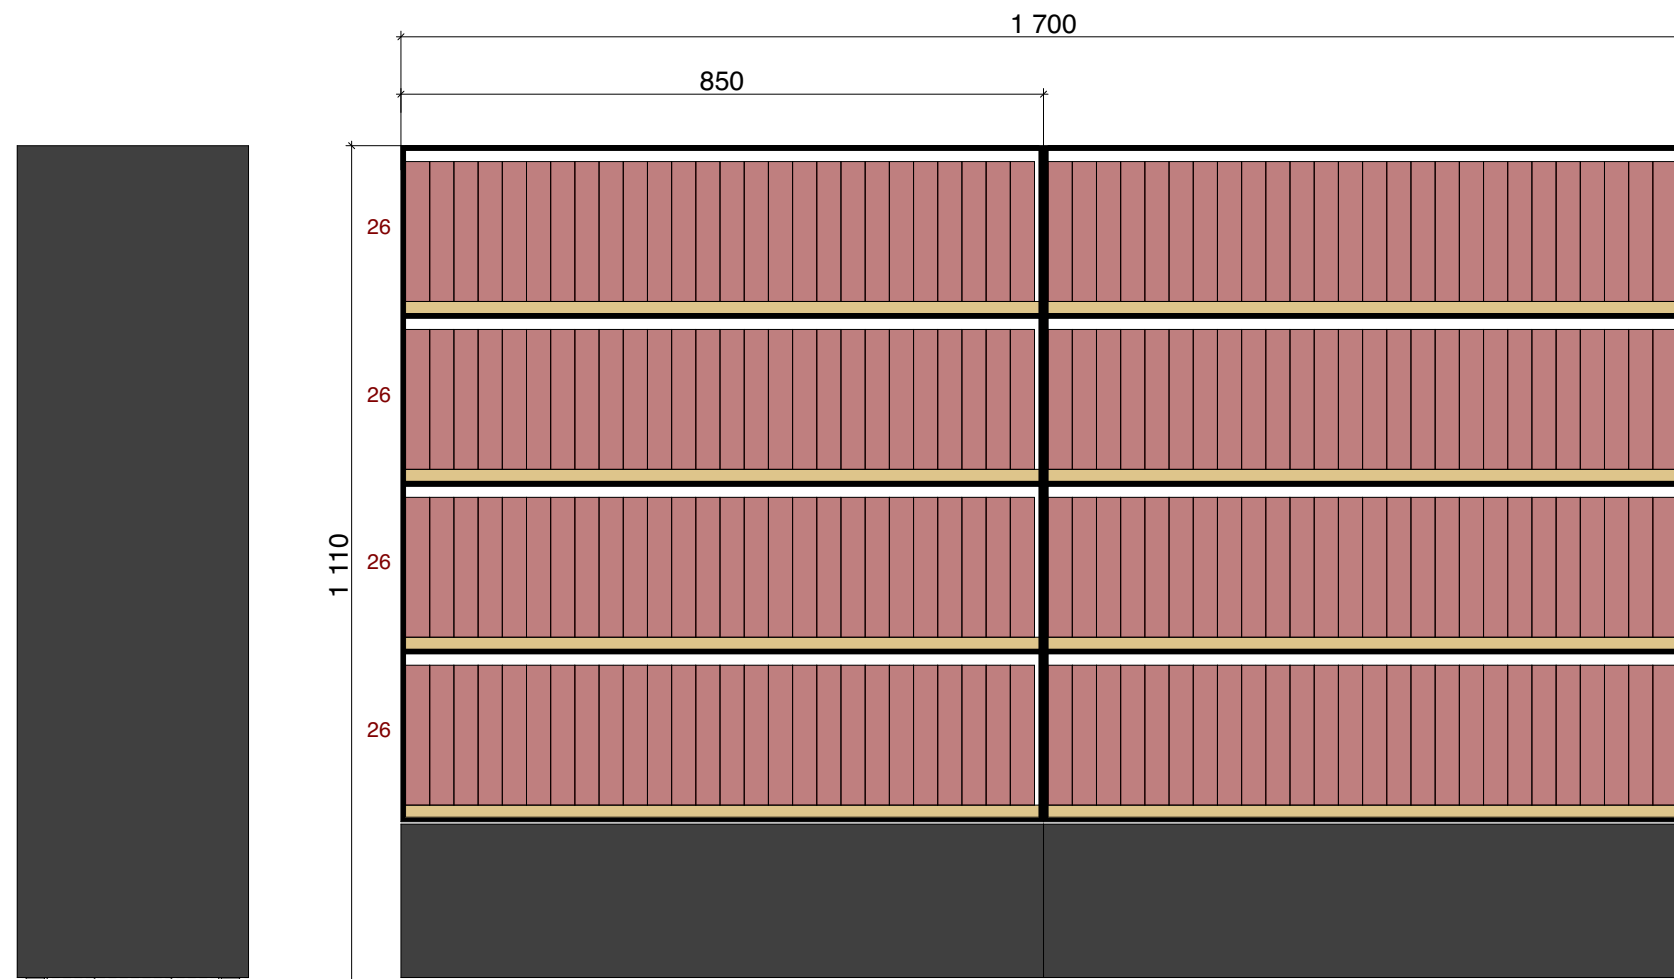


Endevegg i stål

Dobbel lengde (alt A og D)

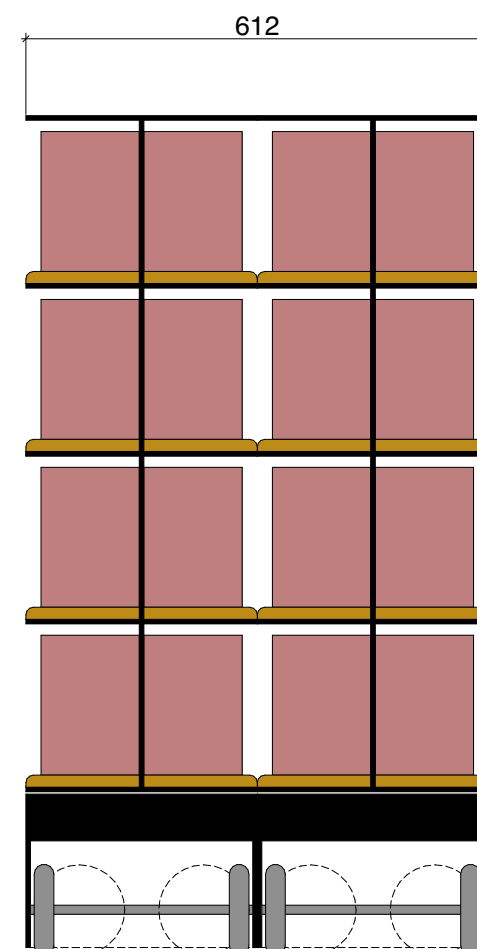

Dobbel bredde (alt B og C)

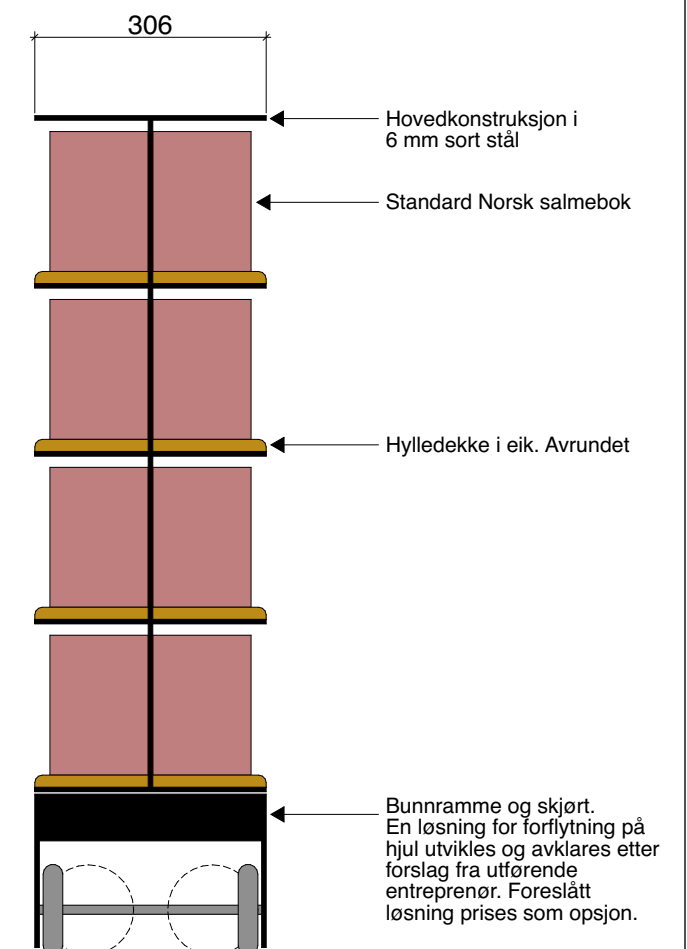


Enkel bredde


Utskriftsdato: 05.01.2023

KOMMENTAR:

© Alle rettigheter tilhører utførende for prosjekteringen, kopiering eller bruk av disse tegningene er forbudt uten skriftlig samtykke.

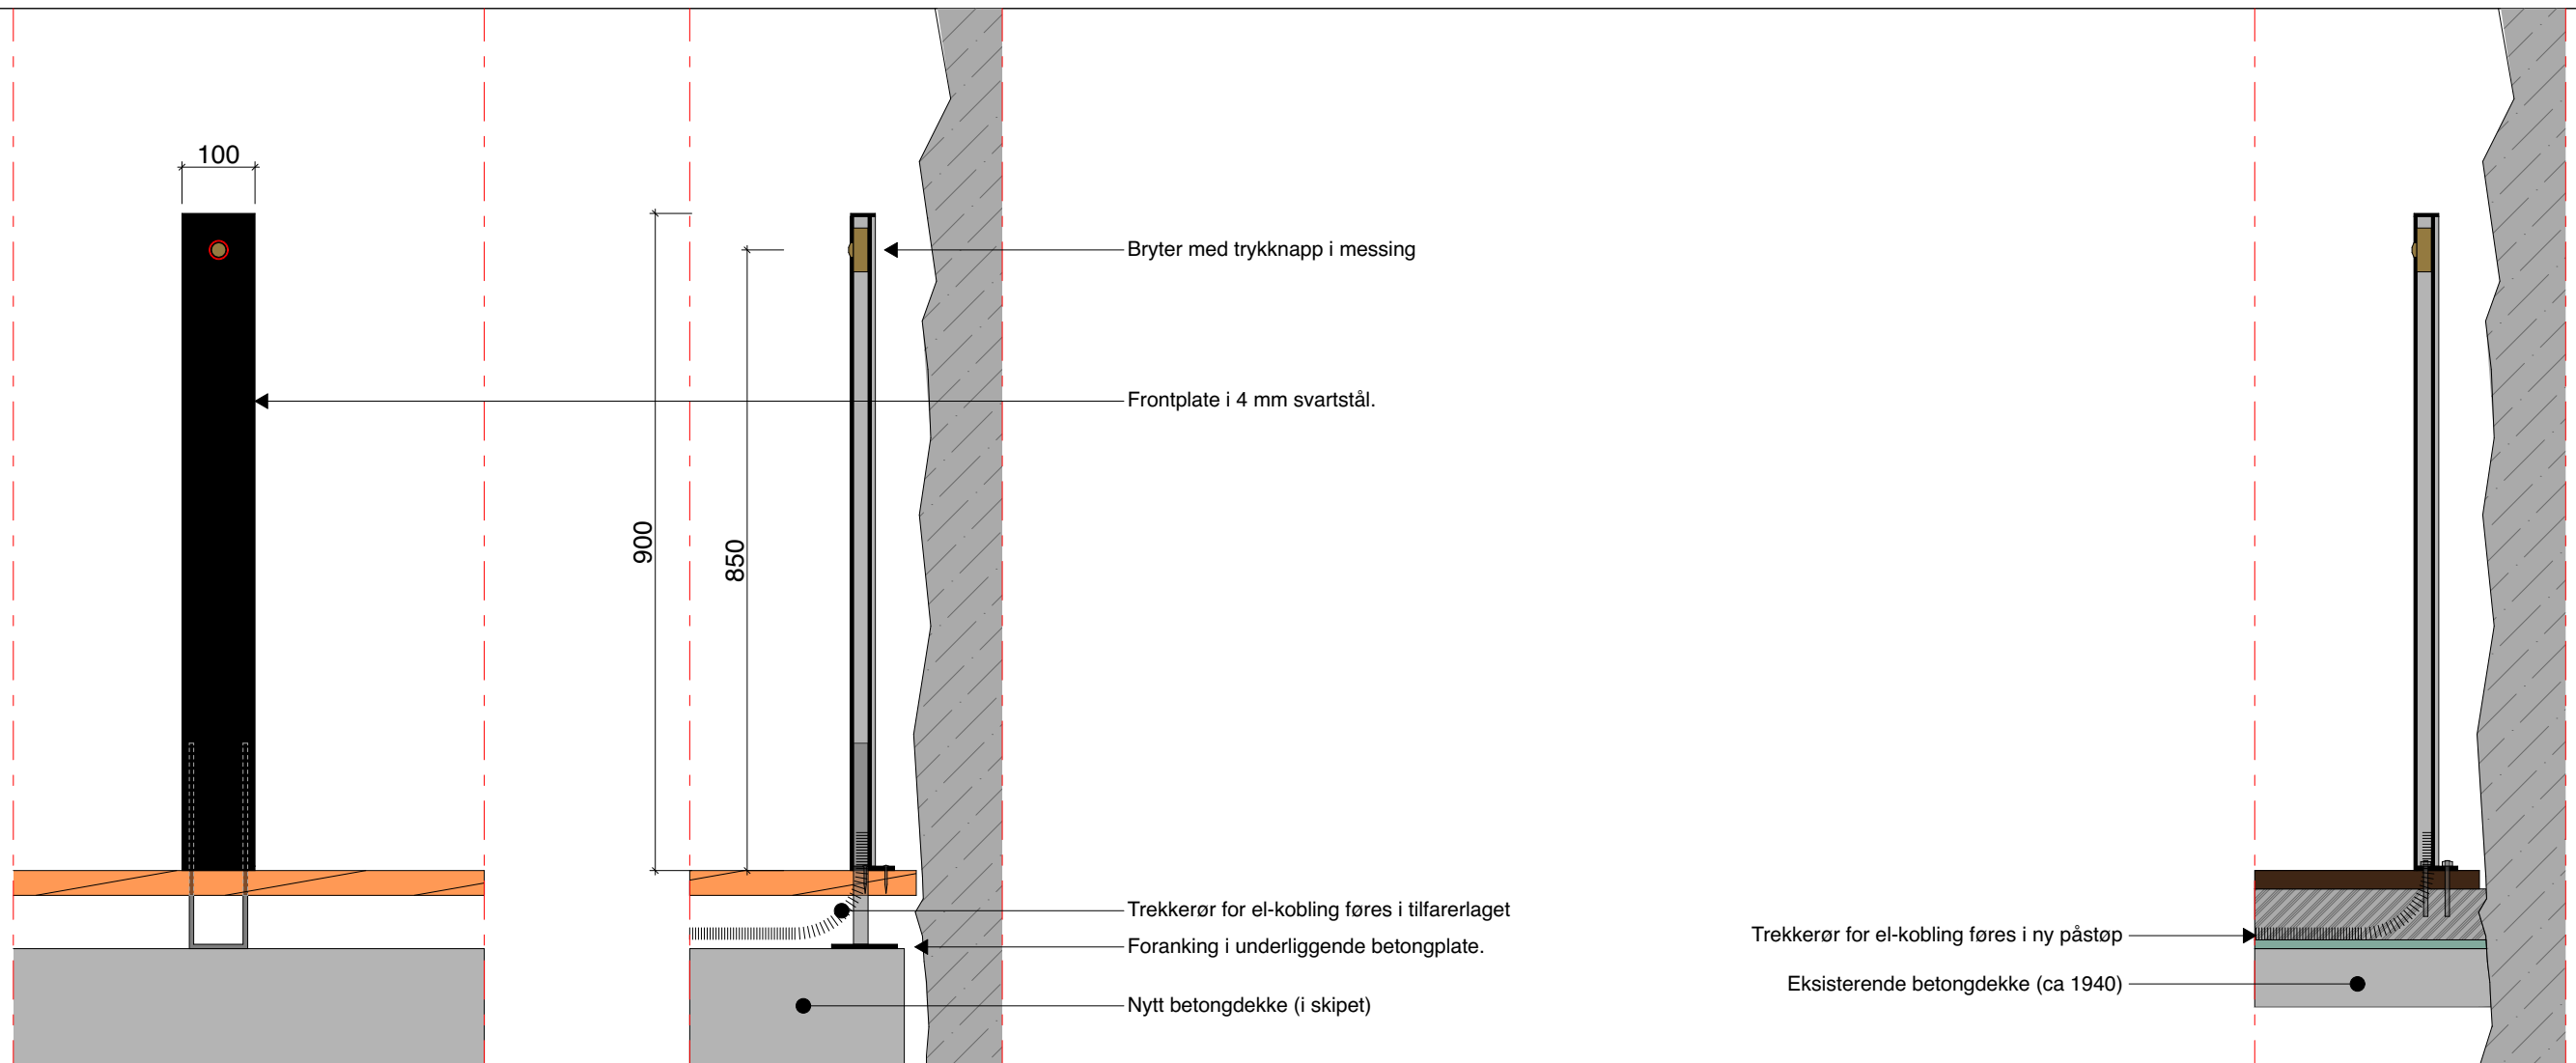


Innfesting mot underlag utformes og konkluderes i samråd med entreprenør.

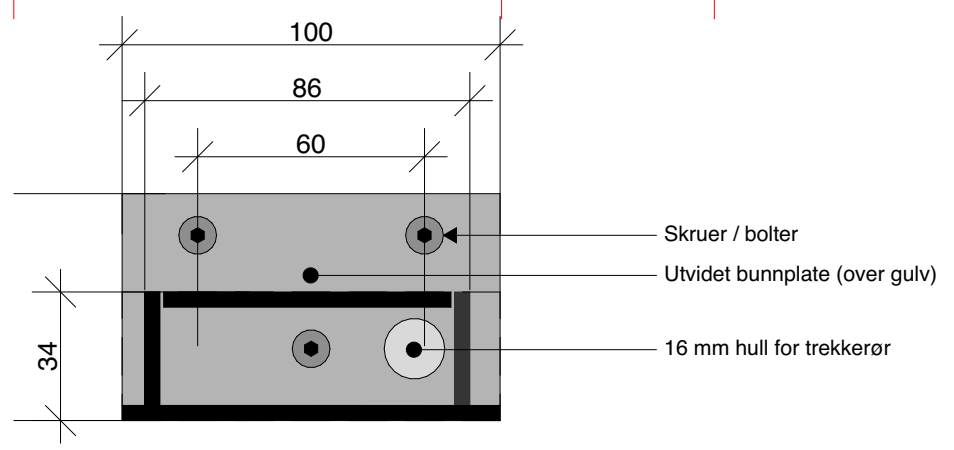

Utskriftsdato: 10.10.2022
KOMMENTAR:

© Alle rettigheter tilhører utførende for prosjekteringen, kopiering eller bruk av disse tegningene er forbudt uten skriftlig samtykke


Tiltakshaver: Stavanger Eiendom / Stavanger kirkelige fellesråd		Tegning: Pullerter for dørstyring		Fase: DETALJPROSJEKT	
Prosjekt: Domkirken 2025	Prosjektnr.: SG 4002	Tegningsnr.: A66.12	Tegningsnr. anbud	Målestokk: 1:10, 1:2/A3	Dato: 31.12.21
				rev.	rev.dato
					Status: AVKLARING OG SØKNAD

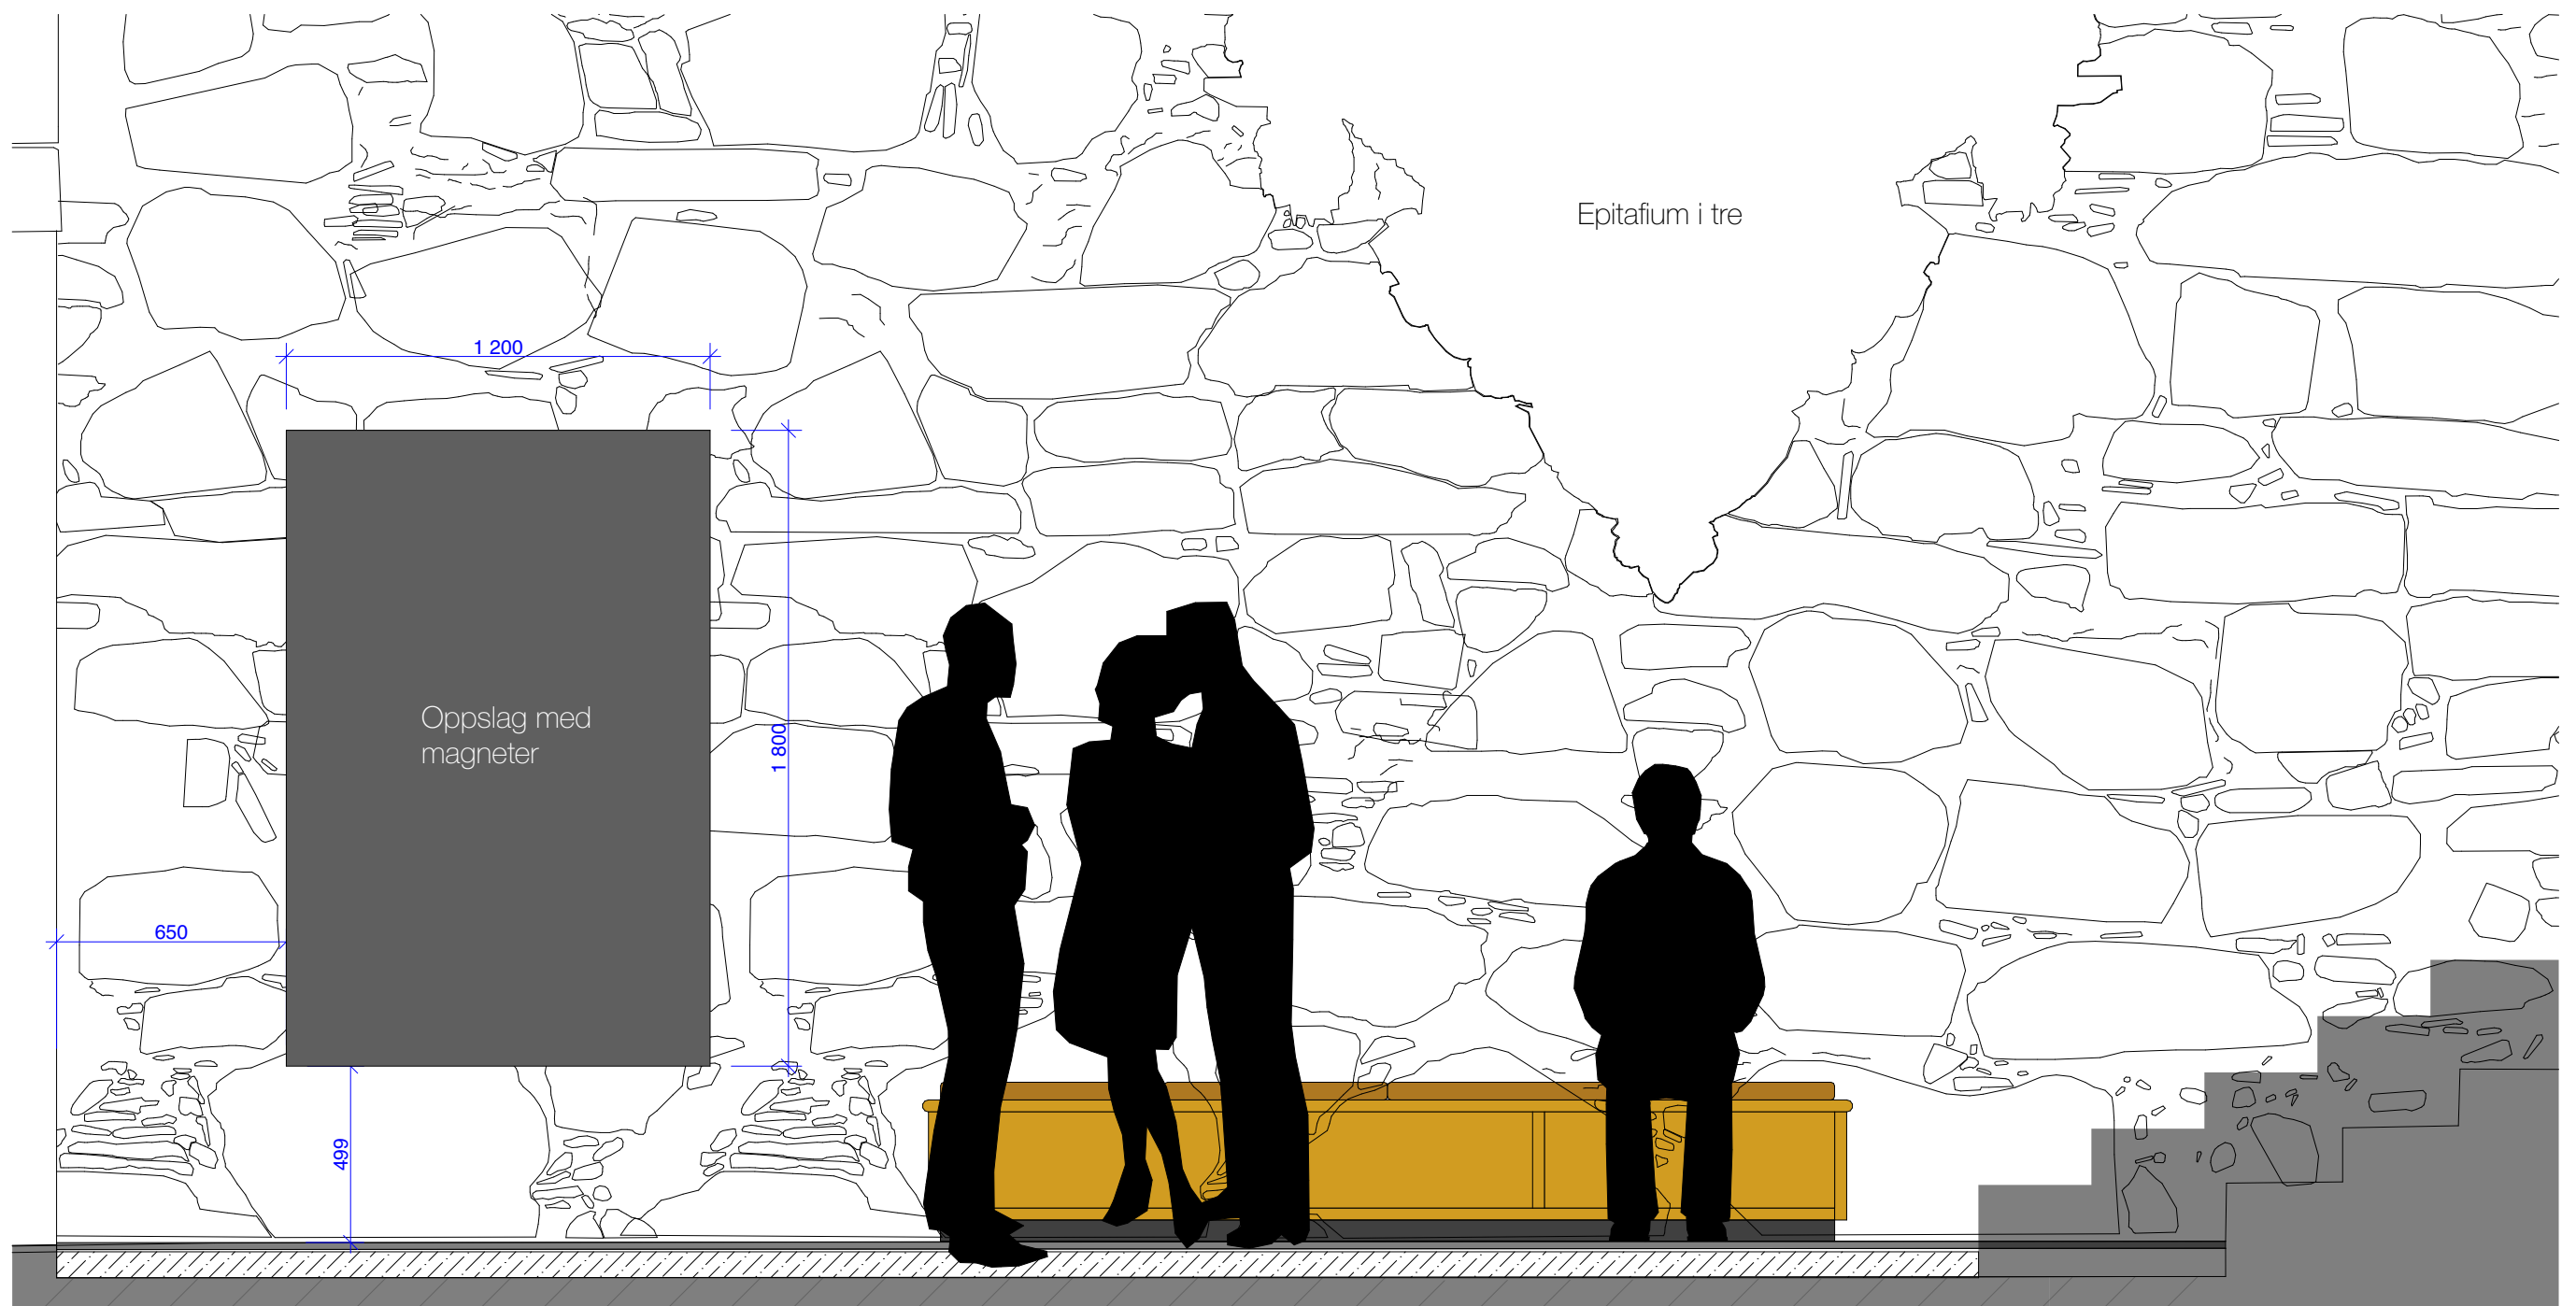


SKJEMATISK OPPRISS AV FORHALLENS NORDVEGG

Plate i 5 mm sort, valset stål monteres på historisk murvegg.
 Platen skal fungere for oppheng med magneter.
 Nøyaktig plassering, bakenforliggende konstruksjon må avklares med arkitekt.
 Forankring i murverkets fuger avklares og utføres i samråd med prosjektets steinkonservator.


© Alle rettigheter tilhører utførende for prosjekteringen, kopiering eller bruk av disse tegningene er forbudt uten skriftlig samtykke.

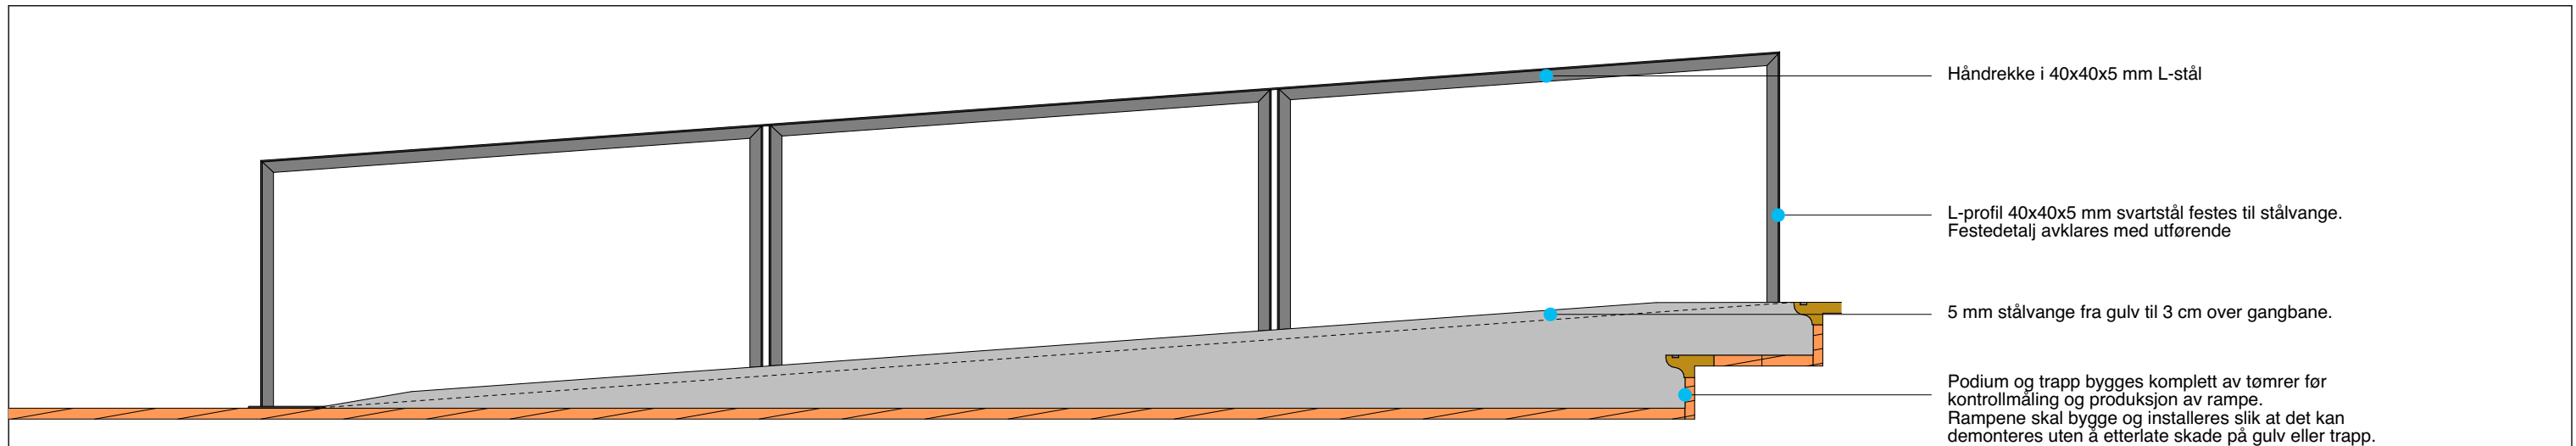

Oppriss

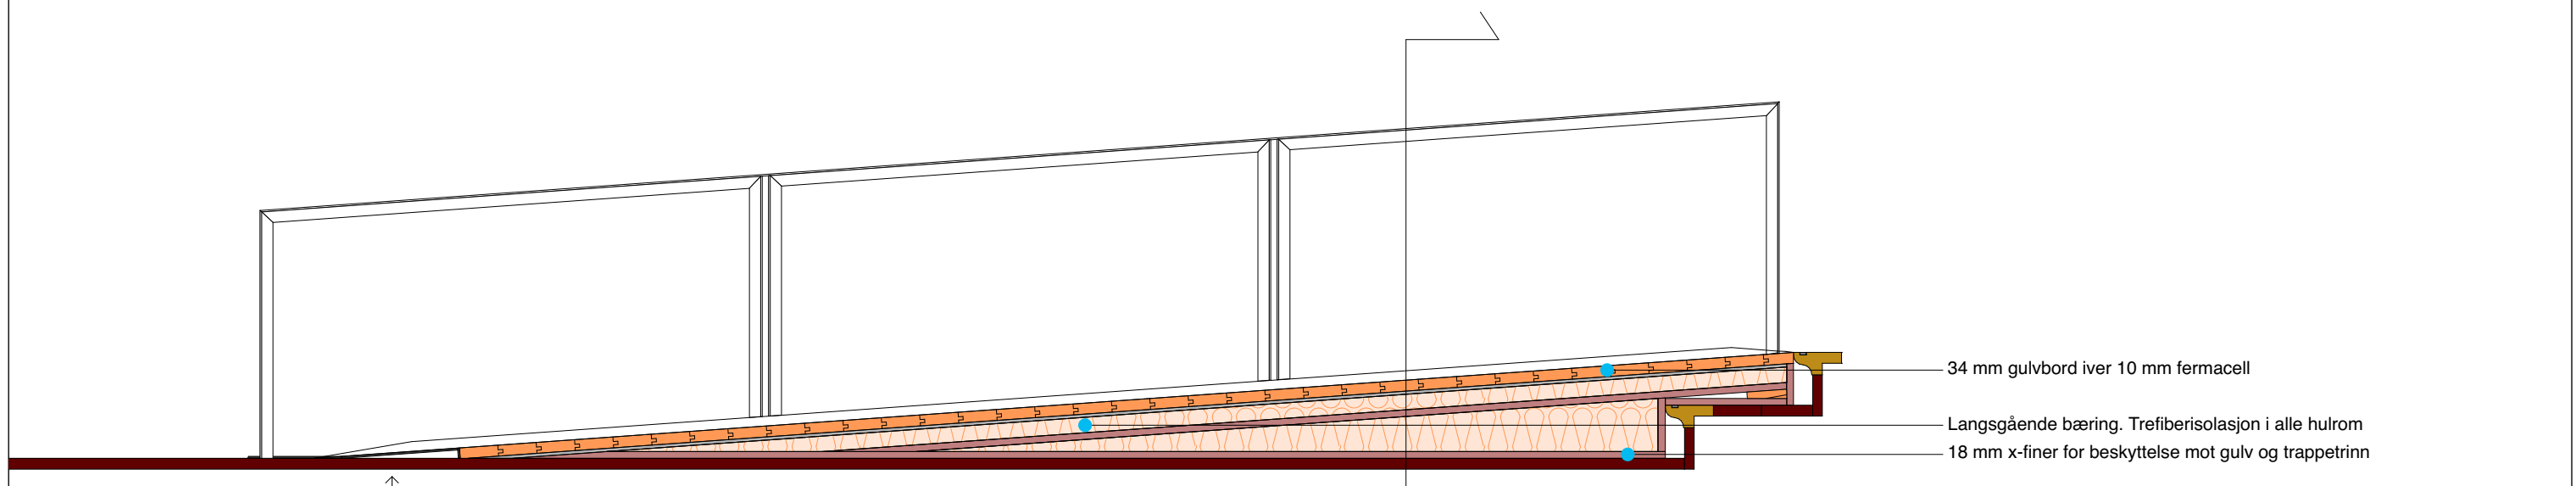


Langsnitt

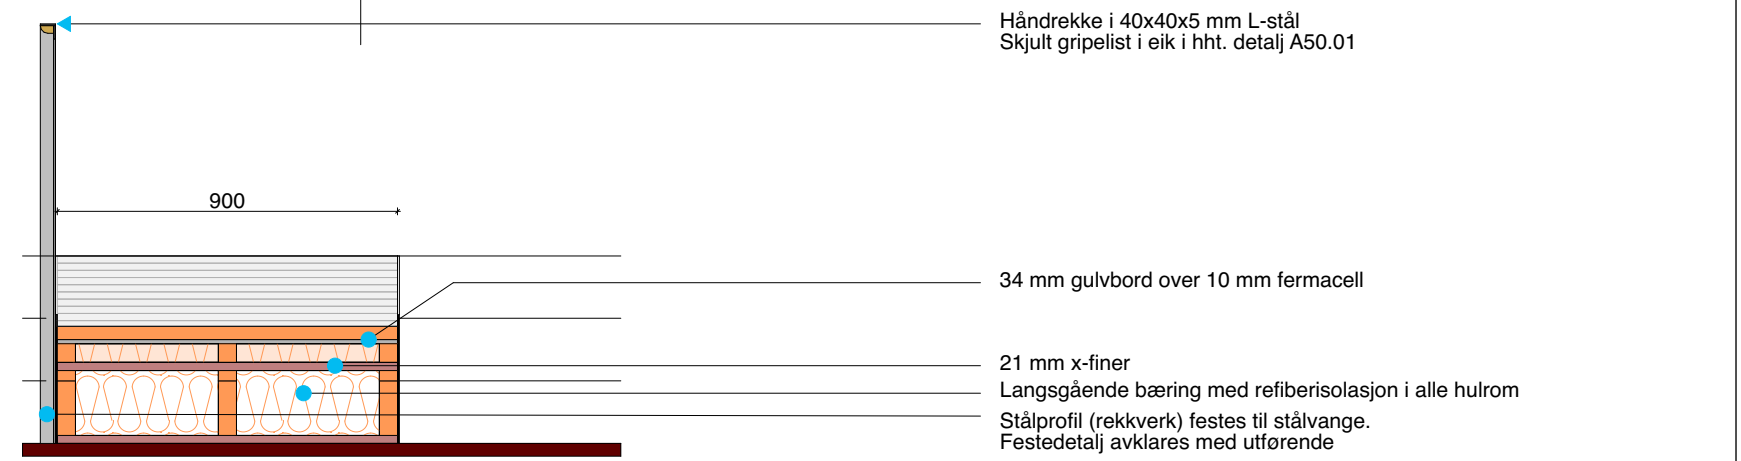

Tverrsnitt

Utskriftsdato: 10.10.2022
KOMMENTAR:

© Alle rettigheter tilhører utførende for prosjekteringen. Kopiering eller bruk av disse tegningene er forbudt uten skriftlig samtykke.

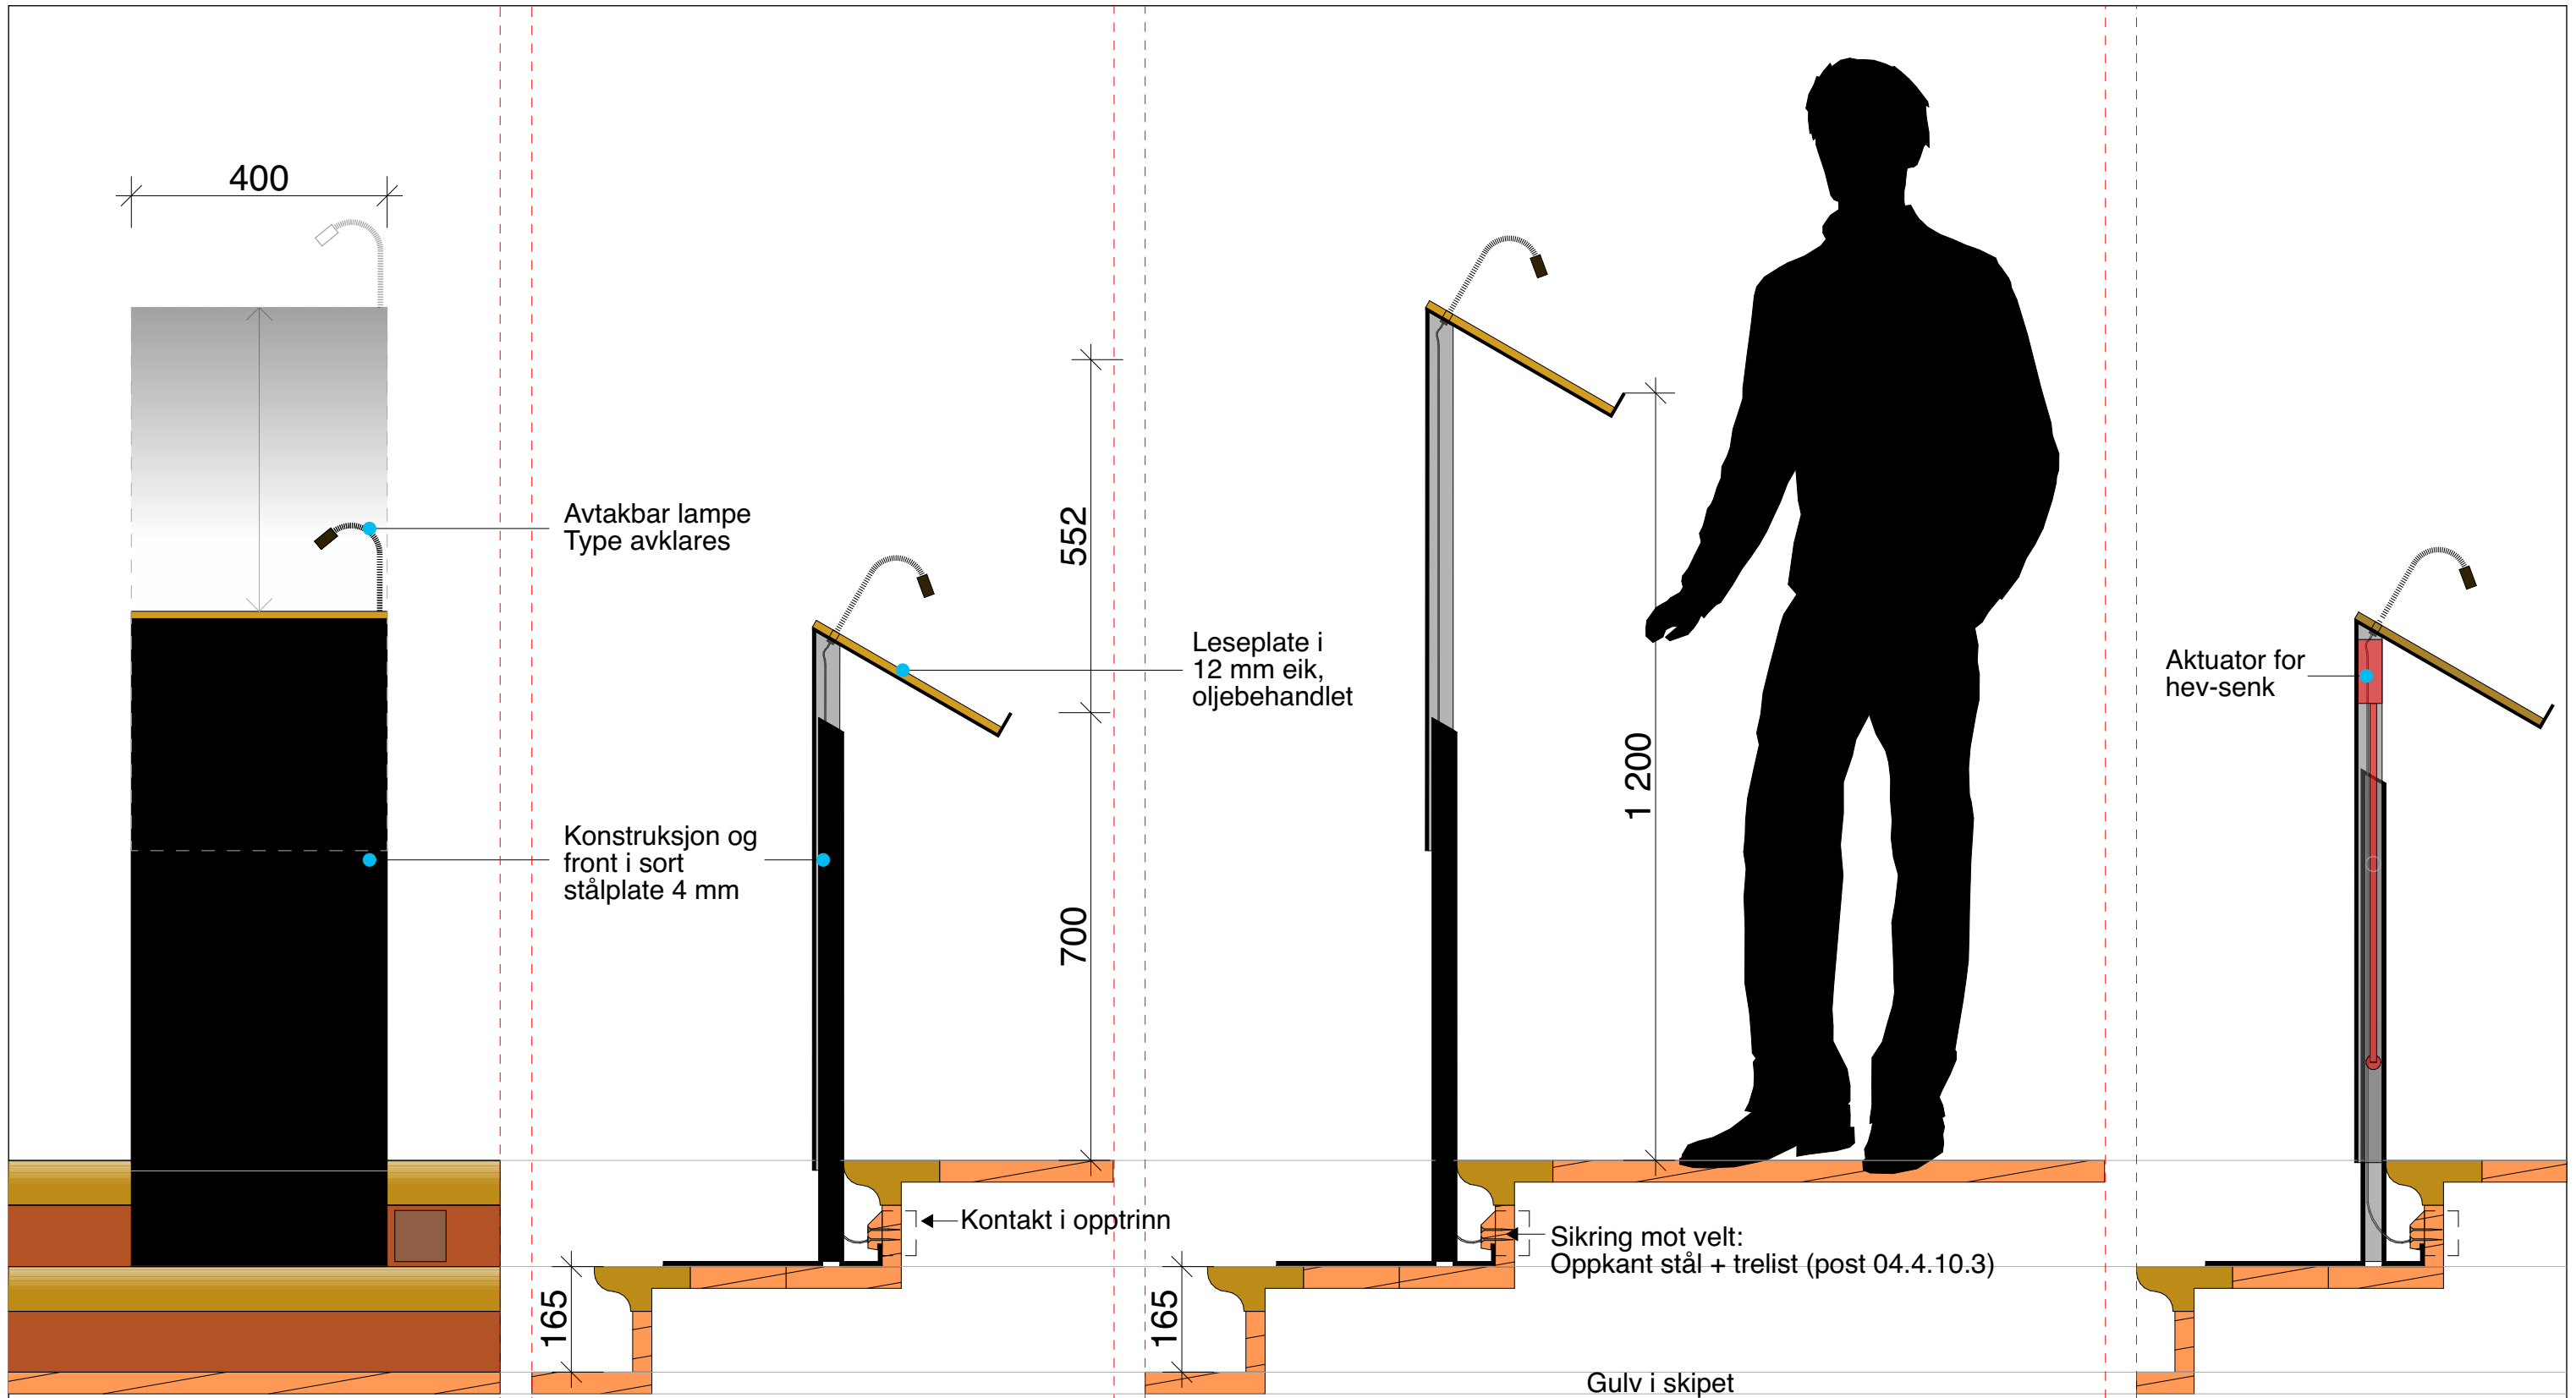

Utskriftsdato: 10.10.2022

KOMMENTAR:

© Alle rettigheter tilhører utførende for prosjekteringen. Kopiering eller bruk av disse tegningene er forbudt uten skriftlig samtykke.

ARKITEKTKONTORET
schjelderup & gram



Tiltakshaver:
Stavanger Eiendom / Stavanger kirkelige fellesråd
Prosjekt:
Domkirken 2025

Tegning:
Lesepult SKJEMA

Prosjektnr.:
SG 4002

Tegningsnr.:
A66.17

Tegningsnr. anbud

Målestokk:
1:10/A3

Dato:
11.08.22

rev.


rev.dato

Fase:
DETALJPROSJEKT
Status:
AVKLARING OG SØKNAD


Bøyle i 20 mm rundstål

6 x 40 mm flattstål skrus til bjelkesiden


Tverrstang 20 mm rundstål med smidde kroker

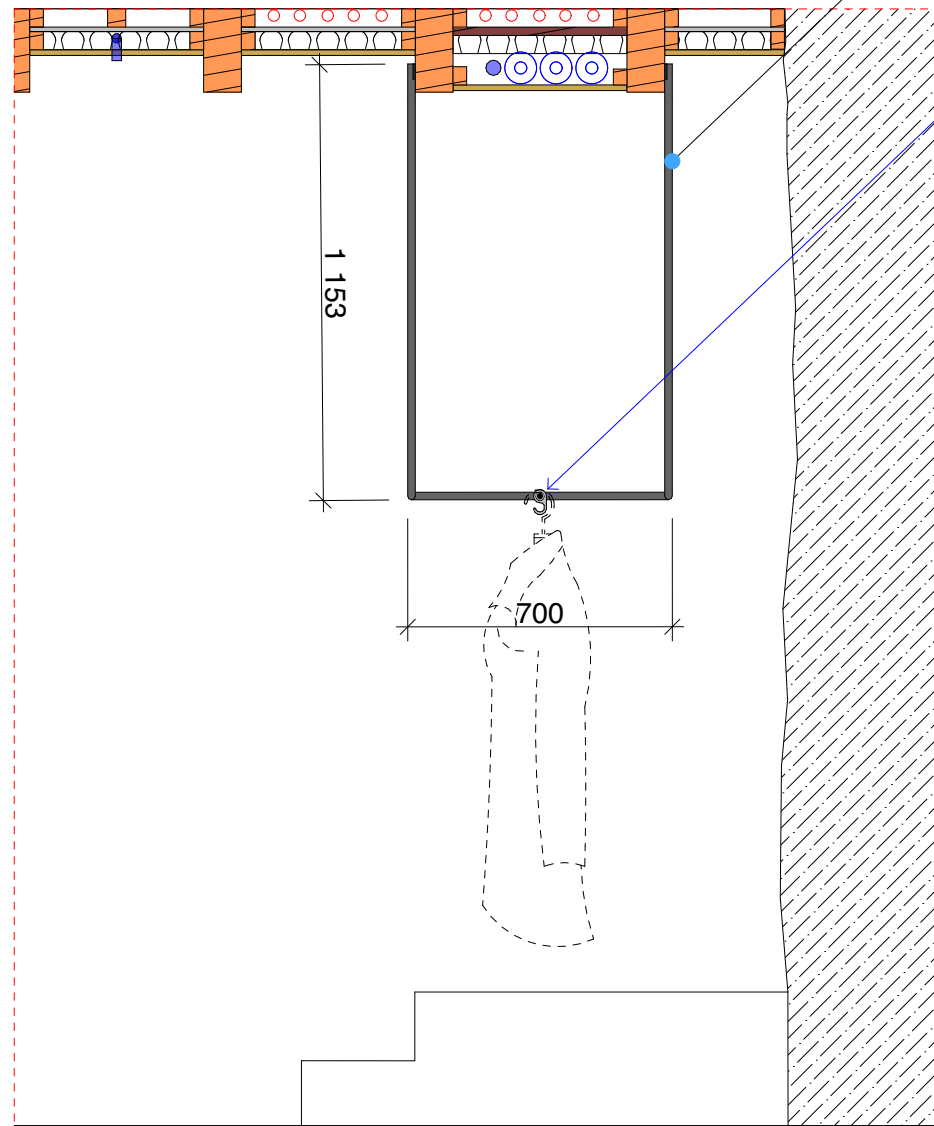

006-03 OPPRISS MOT ØST

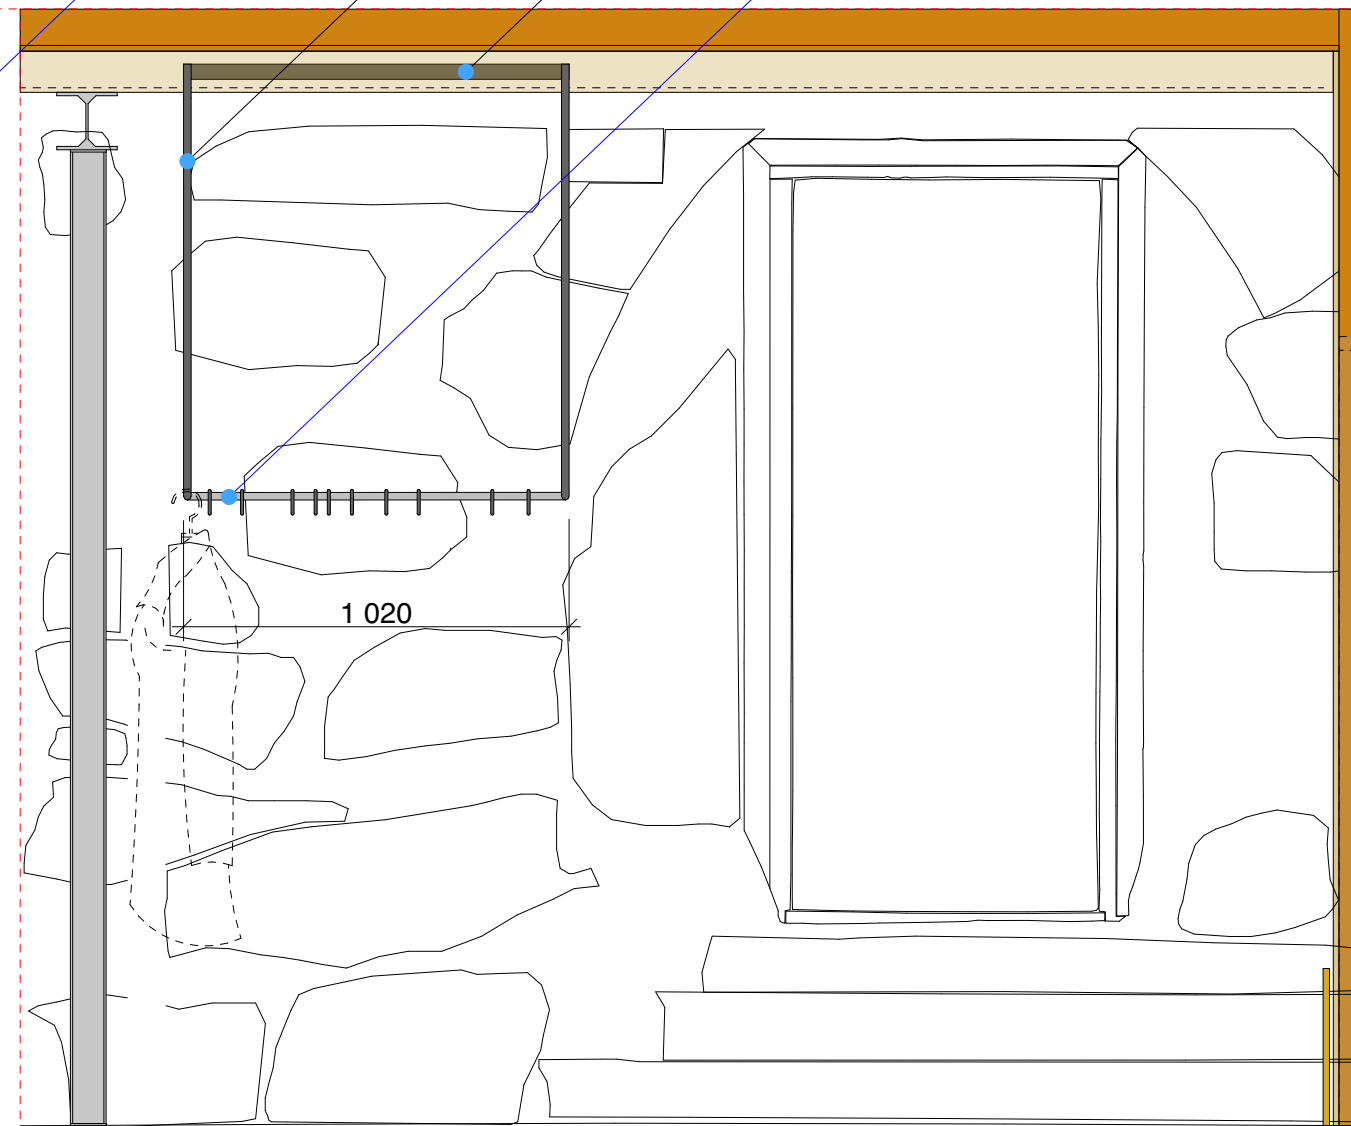

006-03 OPPRISS MOT SØR

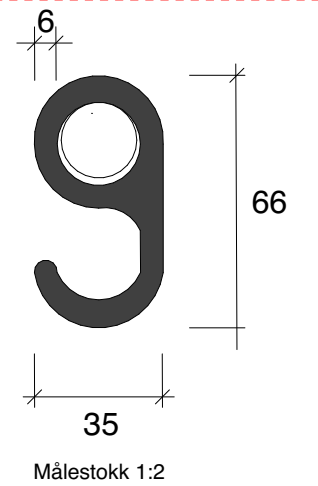












Utkast til smidd krok
Totalt antall 20 stk. prises
Endelig utforming, antall og
plassering avklares med
arkitekt.

Utskriftsdato: 10.10.2022

KOMMENTAR:

© Alle rettigheter tilhører utførende for prosjekteringen. Kopiering eller bruk av disse tegningene er forbudt uten skriftlig samtykke.

-
-  A21.02 Samlet plan krypt(A2) AP-U01.01.pdf
 -  A22.01 Delplan forhall.pdf
 -  A50.01 Detalj håndreke.pdf
 -  A66.02 Knefall til nattverd SKJEMA.pdf
 -  A66.03 Begerbord til nattverd SKJEMA.pdf
 -  A66.04 Nytt alterbord (fremskutt alter) SKJEMA.pdf
 -  A66.05 Lystenning sandkasse SKJEMA.pdf
 -  A66.06 Sikringsmøbel SKJEMA.pdf
 -  A66.07 Fellesskapsbordet.pdf
 -  A66.08 Oppstilling av prosesjonslys mm.pdf
 -  A66.09 Disk i forhallen rev.pdf
 -  A66.10 Ekstra møbel for lystenning.pdf
 -  A66.11 Reoler for salmebøker.pdf
 -  A66.12 Pullerter for dørstyring.pdf
 -  A66.15 Oppslag i forhallen.pdf
 -  A66.16 Rampe skip-poduim.pdf
 -  A66.17 Leseput SKJEMA.pdf
 -  A66.43 Garderobe krypt (006-03).pdf