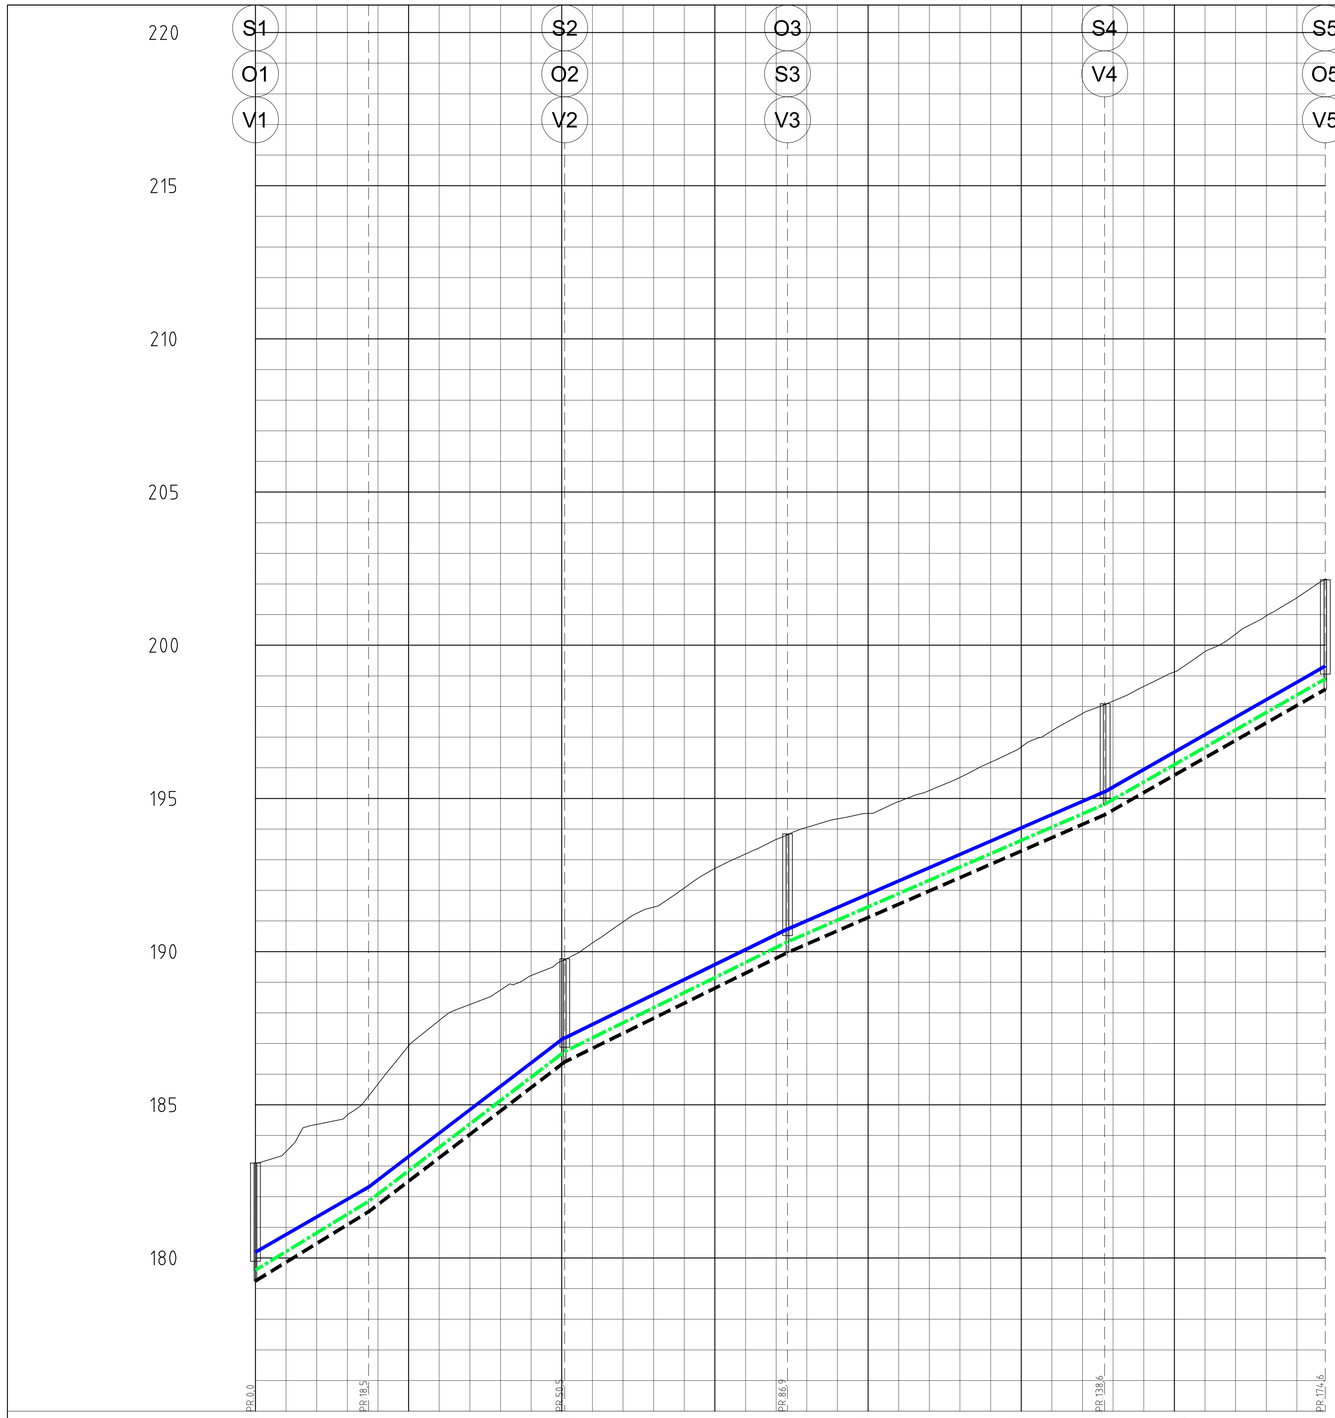

PROFIL NR.		0	25	50	75	100	125	150
Grunneier								
ISOLASJON								
Grunnforhold								
TERRENG H./TOPP VEGDEKKE		183,10	183,48	184,36	184,66	185,68	186,92	187,75
Hor.vinkelpunktavstand i m			18,5			32,0		
Vannledning	Kumavstand i m		18,5			32,0		
	Fall i ‰		114,9			152,6		
	Kote utv. topp	180,19			182,31			
	Type og dim				160PE 100 SDR 11			
Spillvannsledning	Kumavstand i m		18,5			32,0		
	Fall i ‰		121,8			152,7		
	Kote innv. bunn	179,60			181,85			
	Type og dim							
Overvannsledning	Kumavstand i m		18,5			32,0		
	Fall i ‰		122,2			152,7		
	Kote innv. bunn	179,25			181,51			
	Type og dim							

PROFIL NR.		0	25	50	75	100	125	150
Grunneier								
ISOLASJON								
Grunnforhold								
TERRENG H./TOPP VEGDEKKE		189,70	190,28	190,97	191,45	192,08	192,72	193,19
Hor.vinkelpunktavstand i m				36,4				
Vannledning	Kumavstand i m			36,4				
	Fall i ‰			97,1				
	Kote utv. topp	187,21	187,18					190,74
	Type og dim							
Spillvannsledning	Kumavstand i m			36,4				
	Fall i ‰			98,5				
	Kote innv. bunn	186,74						190,32
	Type og dim							
Overvannsledning	Kumavstand i m			36,4				
	Fall i ‰			97,8				
	Kote innv. bunn	186,40						189,97
	Type og dim							

PROFIL NR.		0	25	50	75	100	125	150
Grunneier								
ISOLASJON								
Grunnforhold								
TERRENG H./TOPP VEGDEKKE		193,66	194,06	194,33	194,51	194,90	195,26	195,68
Hor.vinkelpunktavstand i m							51,8	
Vannledning	Kumavstand i m						51,9	
	Fall i ‰						86,5	
	Kote utv. topp							
	Type og dim							
Spillvannsledning	Kumavstand i m						51,8	
	Fall i ‰						86,8	
	Kote innv. bunn							
	Type og dim							
Overvannsledning	Kumavstand i m						51,8	
	Fall i ‰						86,8	
	Kote innv. bunn							
	Type og dim							

PROFIL NR.		0	25	50	75	100	125	150
Grunneier								
ISOLASJON								
Grunnforhold								
TERRENG H./TOPP VEGDEKKE		187,74	188,48	190,06	190,70	191,51	192,44	193,03
Hor.vinkelpunktavstand i m				12,3		12,3		10,2
Vannledning	Kumavstand i m			12,3		12,3		10,2
	Fall i ‰			220,4		146,1		39,4
	Kote utv. topp		195,22				199,32	
	Type og dim							
Spillvannsledning	Kumavstand i m			12,3		12,3		10,2
	Fall i ‰			220,4		146,1		39,4
	Kote innv. bunn		194,81				198,90	
	Type og dim							
Overvannsledning	Kumavstand i m			12,3		12,3		10,2
	Fall i ‰			220,4		146,1		39,4
	Kote innv. bunn		194,47				198,56	
	Type og dim							

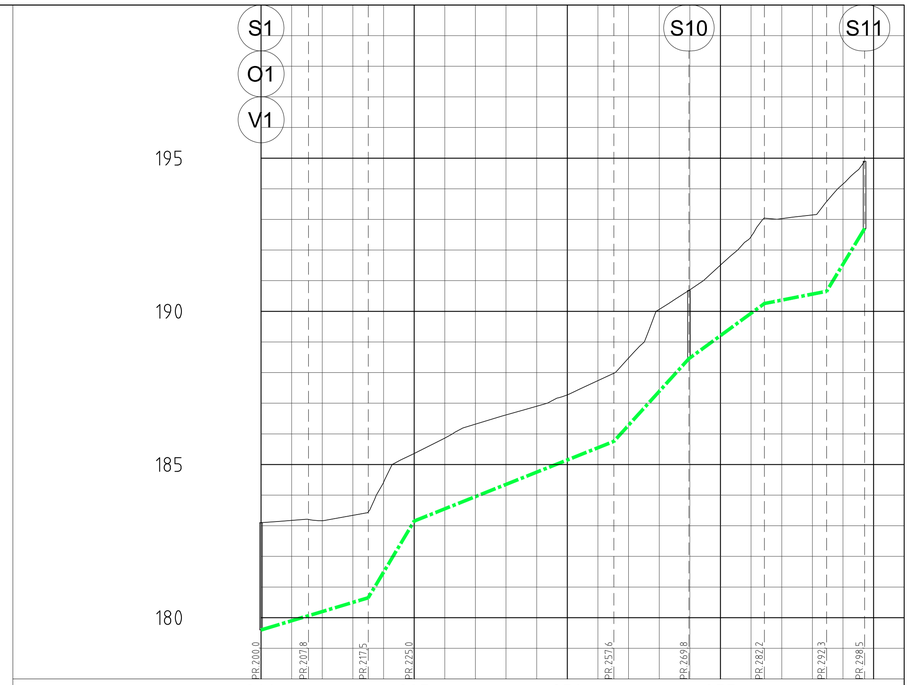

PROFIL NR.		200	225	250	275
Grunneier					
ISOLASJON					
Grunnforhold					
TERRENG H./TOPP VEGDEKKE		183,10	183,18	183,17	183,34
Hor.vinkelpunktavstand i m			7,8	9,7	7,5
Spillvannsledning	Kumavstand i m		7,8	9,7	7,5
	Fall i ‰		60,0	60,0	333,9
	Kote innv. bunn	179,60		180,07	
	Type og dim				

PROFIL NR.		200	225	250	275
Grunneier					
ISOLASJON					
Grunnforhold					
TERRENG H./TOPP VEGDEKKE		184,41	185,36	185,86	186,32
Hor.vinkelpunktavstand i m				32,6	
Spillvannsledning	Kumavstand i m			32,6	
	Fall i ‰			79,8	
	Kote innv. bunn				
	Type og dim				

PROFIL NR.		200	225	250	275
Grunneier					
ISOLASJON					
Grunnforhold					
TERRENG H./TOPP VEGDEKKE		186,62	186,90	187,27	187,74
Hor.vinkelpunktavstand i m					
Spillvannsledning	Kumavstand i m				
	Fall i ‰				
	Kote innv. bunn				185,75
	Type og dim				

PROFIL NR.		200	225	250	275
Grunneier					
ISOLASJON					
Grunnforhold					
TERRENG H./TOPP VEGDEKKE		188,48	190,06	190,70	191,51
Hor.vinkelpunktavstand i m			12,3		12,3
Spillvannsledning	Kumavstand i m		12,3		12,3
	Fall i ‰		220,4		146,1
	Kote innv. bunn			188,45	
	Type og dim				

PROFIL NR.		200	225	250	275
Grunneier					
ISOLASJON					
Grunnforhold					
TERRENG H./TOPP VEGDEKKE		192,44	193,03	193,14	194,15
Hor.vinkelpunktavstand i m			10,2		6,2
Spillvannsledning	Kumavstand i m		10,2		6,2
	Fall i ‰		39,4		329,9
	Kote innv. bunn			190,65	
	Type og dim				

PROFIL NR.		200	225	250	275
Grunneier					
ISOLASJON					
Grunnforhold					
TERRENG H./TOPP VEGDEKKE		194,15	194,89		
Hor.vinkelpunktavstand i m			6,2		
Spillvannsledning	Kumavstand i m		6,2		
	Fall i ‰		329,9		
	Kote innv. bunn		192,70		
	Type og dim				

PROFIL NR.		200	225	250	275
Grunneier					
ISOLASJON					
Grunnforhold					
TERRENG H./TOPP VEGDEKKE		194,89			
Hor.vinkelpunktavstand i m			6,2		
Spillvannsledning	Kumavstand i m		6,2		
	Fall i ‰		329,9		
	Kote innv. bunn		192,70		
	Type og dim				

110PVC SN8

TEGNFORKLARING

Planlagt

Kum
Vannledning
Spillvannsledning
Overvannsledning

Rev.	Endring/ erstatning	Tegn.	Kontr.	Dato
0	Konkurransegrunnlag	OST	GSA	2022-05-13

Øyer kommune
VA Klokkerstien

Plan-/profiltegning
Profil 0-174,6 og 200-298,5

Konkurransegrunnlag

Tegn.	Kontr.	Ansv.
OST	GSA	OST

Dato: 2022-03-03
Oppdragsnr.: 22014
Kart og høydereferanse: UTM32 og NN2000

Structor

Structor Lillehammer AS
Fåberggata 116
2615 Lillehammer
lillehammer@structor.no

Målestokk:
Horisontal: 1:500 (A1)
Vertikal: 1:100

H02 0

D:\22014 VA Klokkerstien\4-Prod\43-Teg\Lay_H.dwg