




A.30.1 | Snitt A, B, C

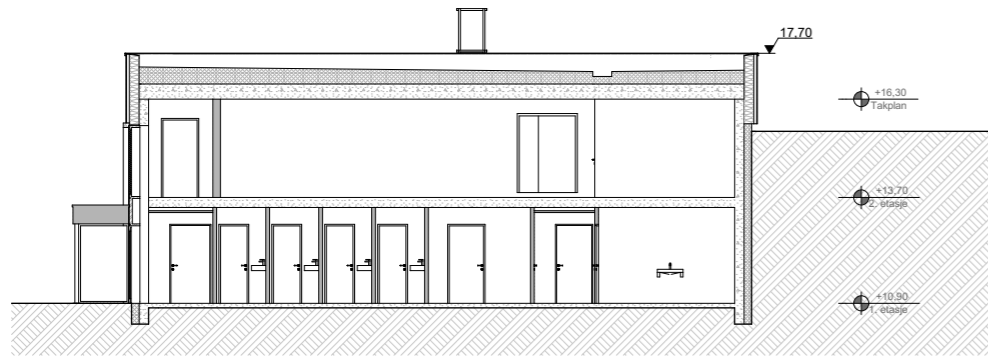


Snitt A

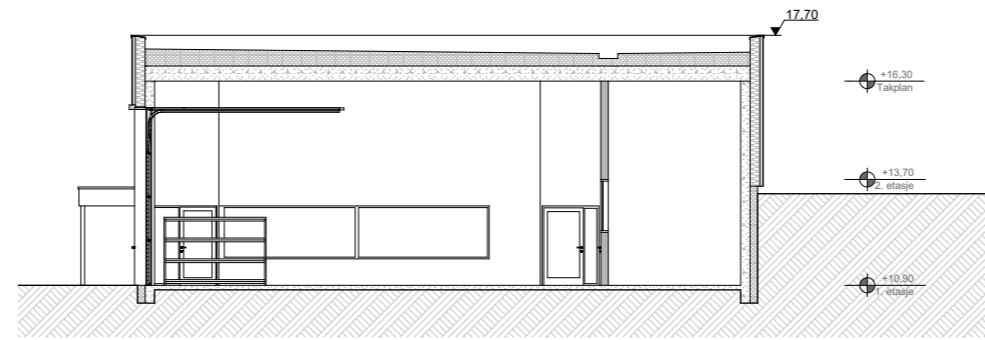

Snitt B

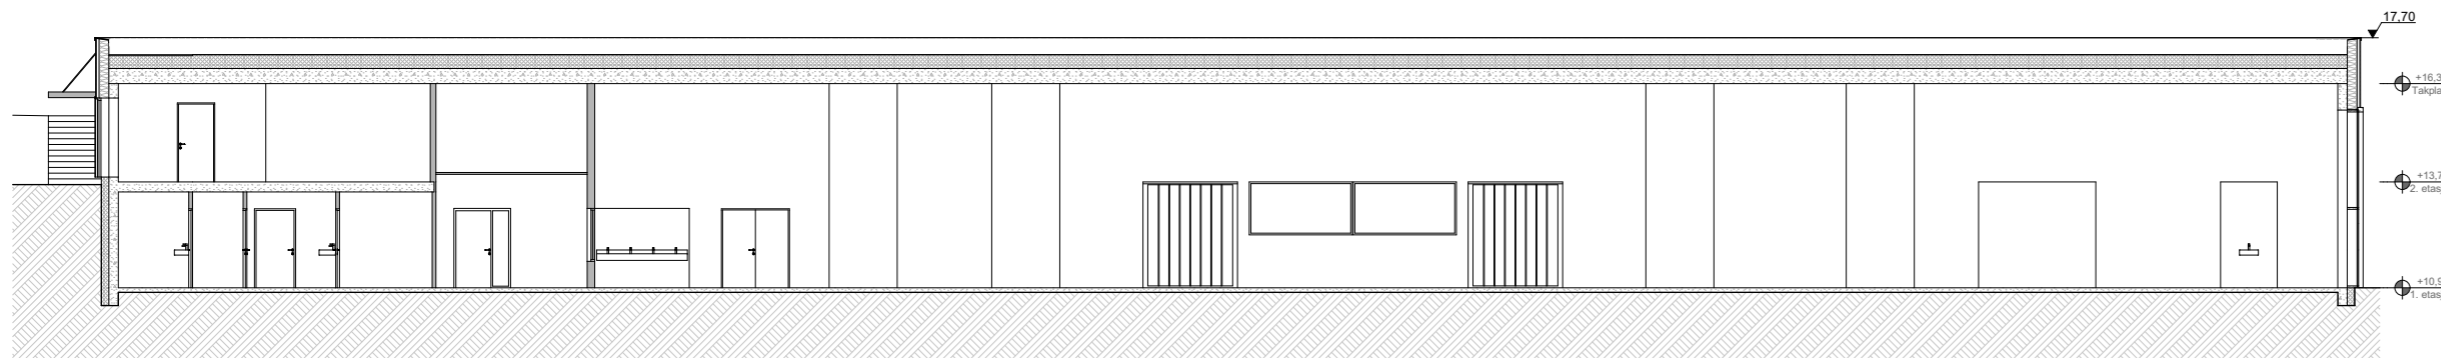

Snitt C

TEGNINGS-NR: A.30.1		INDEX: -	
TYPE TEGNING: Snitt Snitt A, B, C			
KORREKSJON:			
SIGN	KTR	DATO	INDEX
BYGGHERRE: Nordland Fylkeskommune			
PROSJEKT: Hall for byggfag, Leknes			
ENTREPRENØR:			
HUS		HUS arkitekter AS	
NORDRE GT. 10 TLF. 73 10 10 50		7011 TRONDHEIM e-post: firmapost@husark.no	
STATUS: Forprosjekt, Byggemelding, Beskrivelse		TEGN: RL	RL
		KONTR: LCKH	LCKH
		DATO: 14.12.22	
TYPE TEGNING: Snitt Snitt A, B, C		FORMAT: A3	A3
		MÅL: 1:200	1:200
TEGNINGS-NR: A.30.1	OPPDRAG NR: 22019	INDEX: -	