


1 Nord
1 : 100

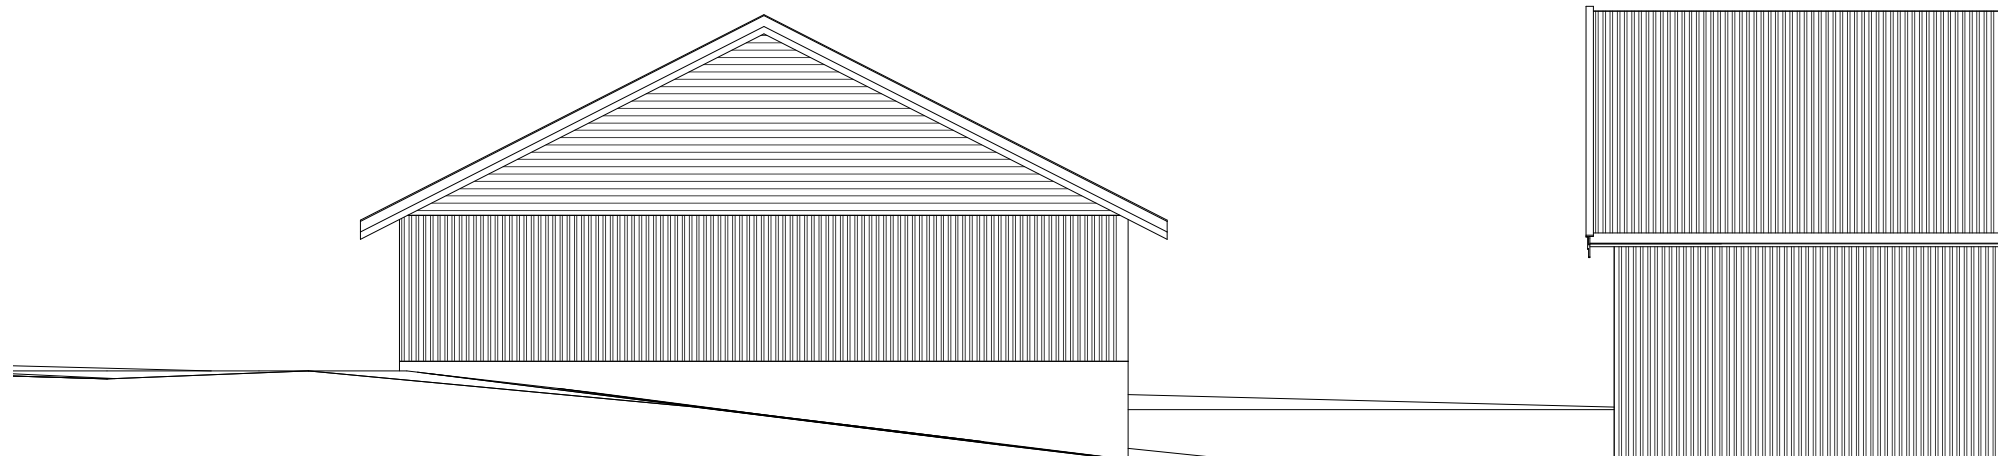

2 Sør
1 : 100

Revisjoner			
Nr.	Beskrivelse	Dato	Sign.

Tiltakshaver:
Bioforsk Øst Apelsvoll

Prosjekt:
Nytt Redskapshus

Tegning:
Fasade Nord og Sør

Tegnet av: SH	Tegnet dato: 03/02/09	Saksnummer: 4698	Tegningsnummer: A FA 02	Rev.nr:
Kontroll av: SH	Målestokk: 1 : 100			

Oppland Bygg Consult as
RÅDGIVENDE INGENIØRER I BYGGETEKNIKK OG BYGGELEDELSE - MRIF
Besøksadresse: Strandgata 13 C, 2815 Gjøvik, Postadresse: Postboks 1202, 2806 Gjøvik
Tlf: 61 13 91 00, Fax: 61 13 91 01, E-post: firmapost@obc.no