


1 Vest
1 : 100

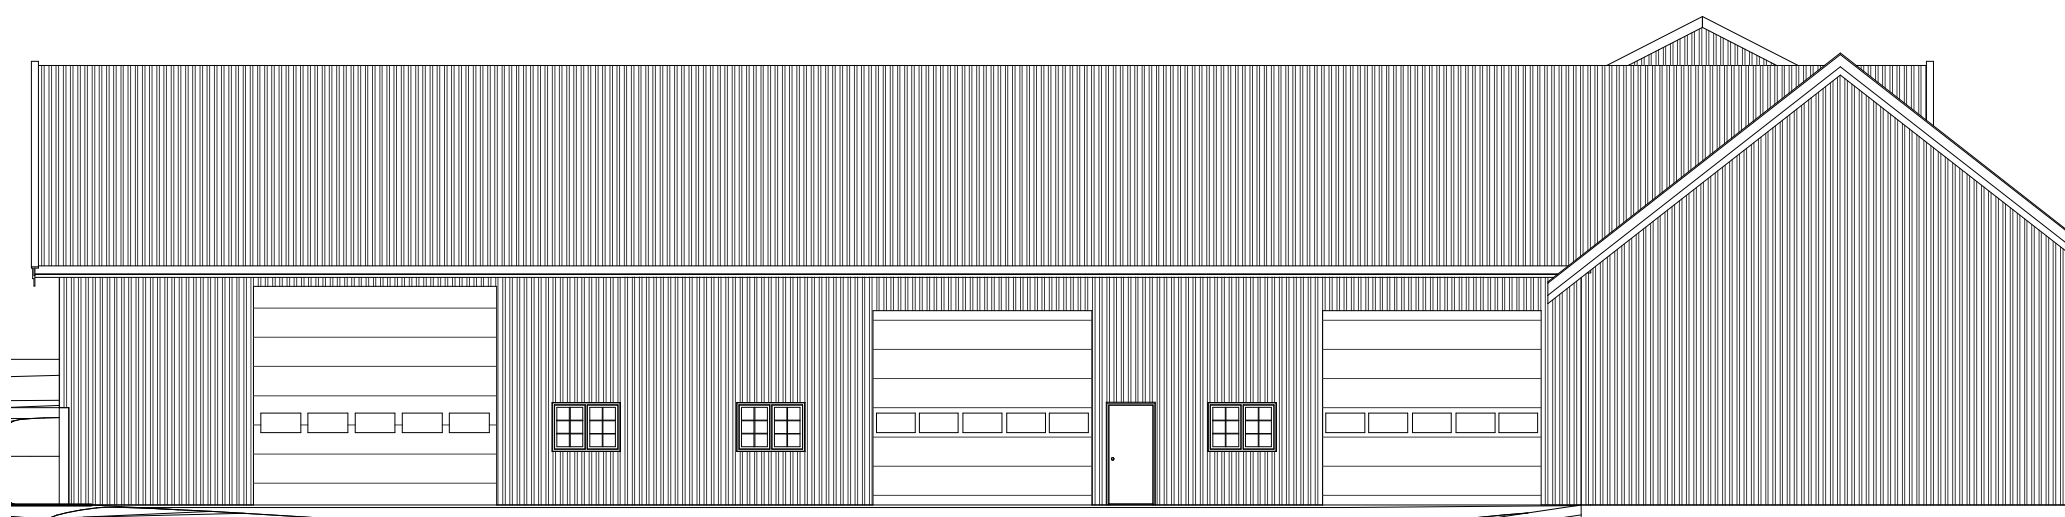

2 Øst
1 : 100

Revisjoner			
Nr.	Beskrivelse	Dato	Sign.

Tiltakshaver:
Bioforsk Øst Apelsvoll

Prosjekt:
Nytt Redskapshus

Tegning:
Fasade Øst og Vest

Tegnet av: SH	Tegnet dato: 03/02/09	Saksnummer: 4698	Tegningsnummer: A FA 01	Rev.nr.:
Kontroll av: SH	Målestokk: 1 : 100			


Oppland Bygg Consult as


RÅDGIVENDE INGENIØRER I BYGGTEKNIKK OG BYGGELEDELSE - MRIF

Besøksadresse: Strandgata 13 C, 2815 Gjøvik, Postadresse: Postboks 1202, 2806 Gjøvik
Tlf: 61 13 91 00, Fax: 61 13 91 01, E-post: firmapost@obc.no