

A	Rev. innv. vegger, listetek., trapp/luke	09.12.22
NR	REV. GJELDER	DATO

DETALJPROSJEKT

**AUKRA BRANNSTASJON -
GARDEROBE BRANN
TILBYGG OG OMBYGGING**

PROSJEKT NR **201947**

GNR 13	BRN 160
ADRESSE	Falkhytten 6480 Aukra

AREAL BTA Tilbygg: 97,8 m2 Ombygd: 111,7 m2	AREAL BRA Tilbygg: 88,7 m2 Ombygd: 107,8 m2	AREAL BYA Tilbygg: 102,9 m2	TOMTEAREAL
---	---	--------------------------------	------------

TILTAKSHAVER	AUKRA KOMMUNE	
	FALKHYTTEN, 6480 AUKRA TLF 71 17 15 00	

ARK	ARKITEKTENE BBW AS ARKITEKTER MNAL NPA Fabrikkvegen 13, 6415 MOLDE Tlf. 71 24 02 60 - www.bbww.no - post@bbww.no
------------	--

RIB	Norconsult Grandfjæra 24, 6415 MOLDE. Tlf. 952 05 040 - www.norconsult.no; E-post: firmapost@norconsult.com
------------	--

RIV	Norconsult Grandfjæra 24, 6415 MOLDE. Tlf. 952 05 040 - www.norconsult.no; E-post: firmapost@norconsult.com
------------	--


RIE	Norconsult Kongens pl. 5, 6509 KRISTIANSUND. Tlf. 917 20 580 www.norconsult.no; E-post: firmapost@norconsult.com
------------	---

RIBr	Norconsult Vestfjordgaten 4, 1338 SANDVIKA. Tlf. 67 57 10 00 www.norconsult.no; E-post: firmapost@norconsult.com
-------------	---

SAKSBEHANDLER	DATO	TEGNET	KONTROLL	GOOKJENT
AB	26.05.21	ABua	KB	
PROSJEKTNR	MÅL	MALESTOKK		
201947	mm	1 : 50		

PLAN 2. ETASJE

FAGREF.	BYGG.D	TEGN.NR.	REV.NR.
A		31.21	A

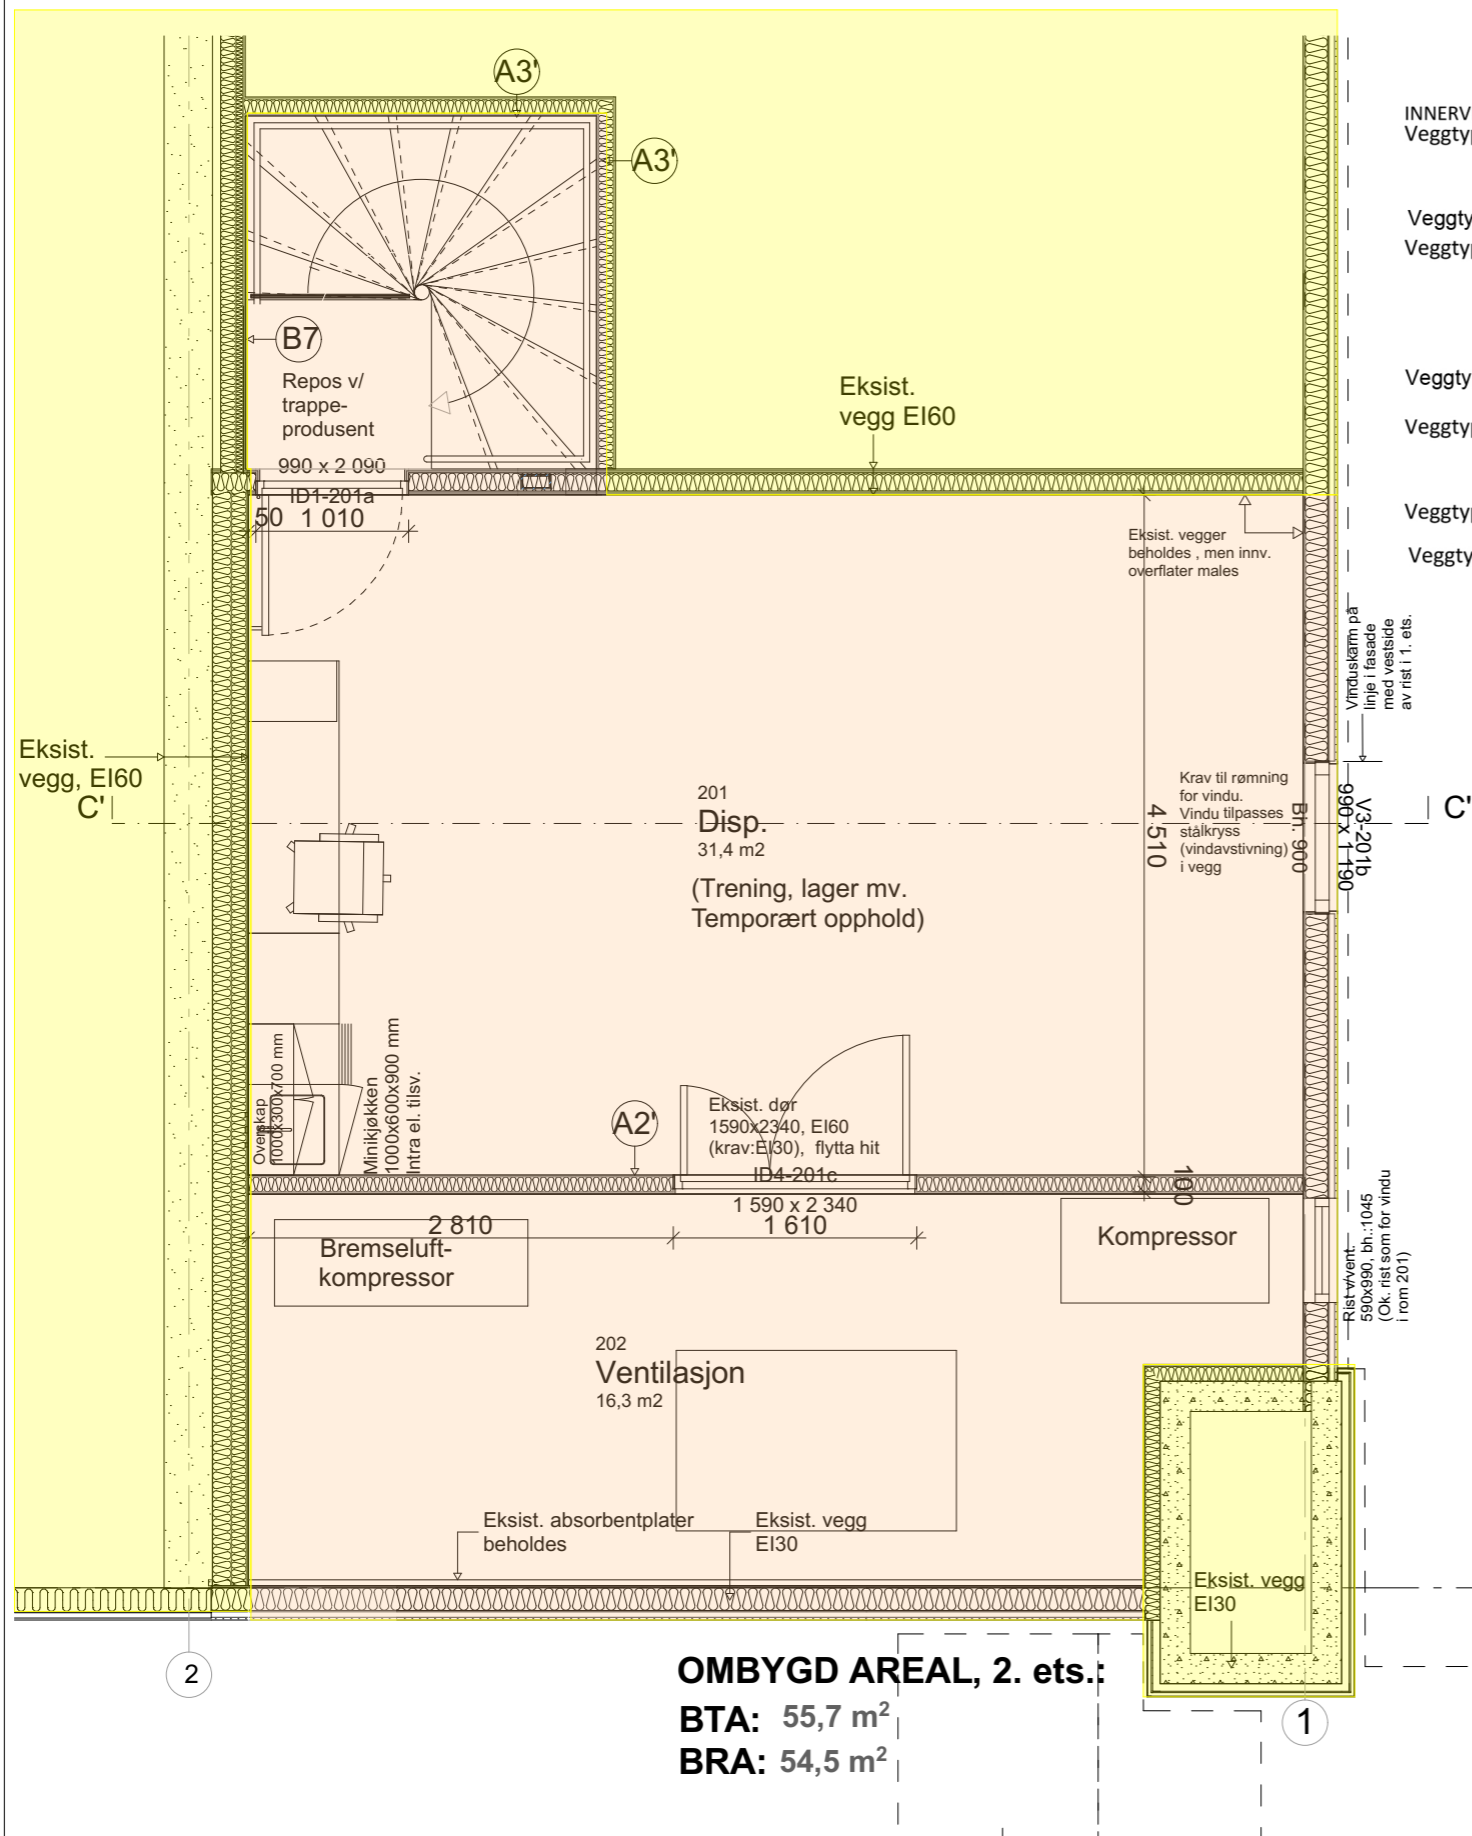

- INNERVEGGER**
- Veggtype A1: Ikke bærende vegg.
- 1 x 13 mm gipspl. robust m/malt overflate.
- 48x98 mm, vert.: c600, hor.: c800 mm m/100 mm Rockwool Flexi A el.
- 1 x 13 mm gipspl. robust m/malt overflate.
- Som A1, men med veggplate for våtrom på begge sider og hor. sp.sl.:
- Veggtype A1':
- Veggtype A2: Ikke bærende vegg. Brannklasse EI60
- Veggpanel for våtrom.
- 1 x 15 mm branngipsplate m/malt overflate
- 48x98 mm stendere med 100 mm Rockwool Flexi A eller tilsv.
- 1 x 15 mm branngipsplate m/malt overflate
- Veggpanel for våtrom.
- Som A2, men med enkel 13 mm gipspl. på begge sider og brannklasse EI30
- Veggtype A2':
- Veggtype A3: Ikke bærende vegg.
- 1 x 13 mm gipsplate robust m/malt overflate.
- 48x98 mm stendere med 100 mm Rockwool Flexi A eller tilsv.
- 1 x 13 mm gipsplate m/malt overflate.
- Veggtype A3': Ikke bærende vegg.
- Som A3, men med 1x15 mm branngipspl. m/malt overfl. på begge sider.
- Veggtype B7: Ikke bærende vegg.
Påføring på tidligere plateledd innervegg. Vegg inkl. eksist. vegg: EI60
- 13 mm gipsplate robust m/malt overflate.

TILBYGG

EKSIST. BYGG OMBYGD

EKSIST. BYGG UENDRA