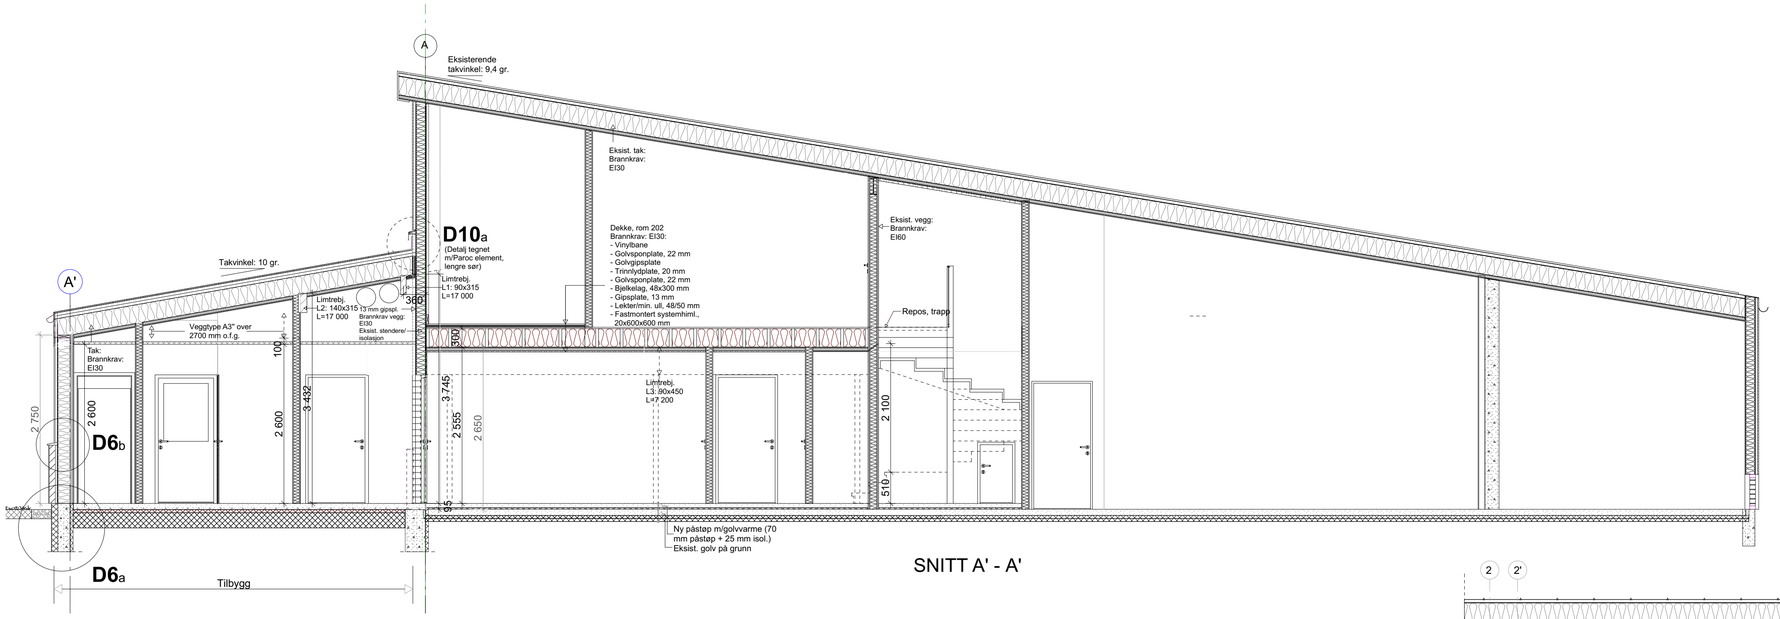

SNITT A' - A'

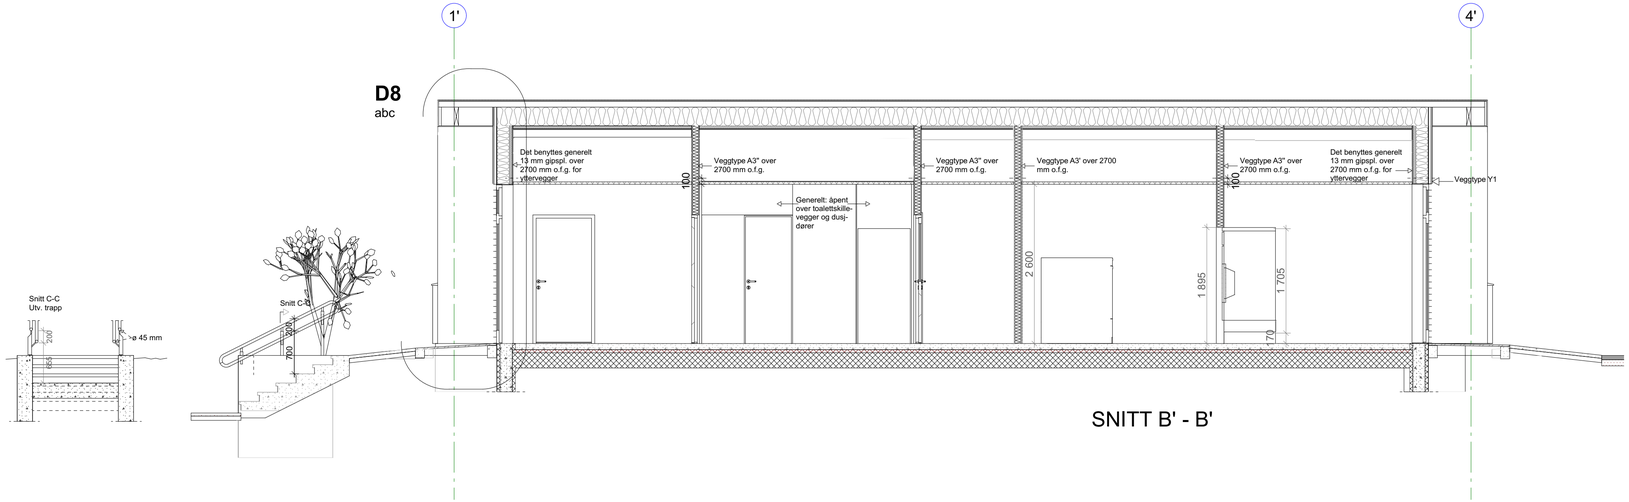

SNITT B' - B'

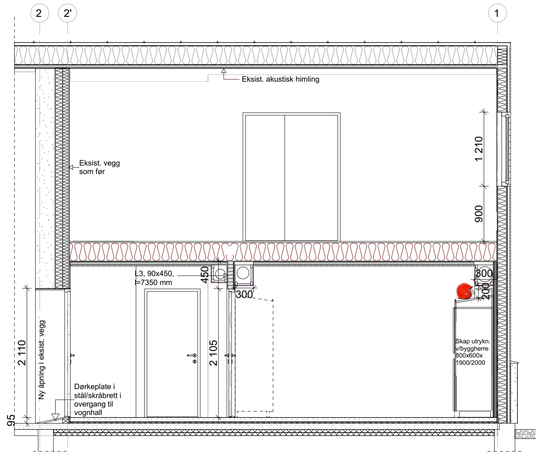

SNITT C' - C'

Snitt A'-A', B'-B' og C'-C' revA

NR	REV. GJELDER	DATO
A	Rev. innv. vegger, listetekk., trapp/luke	09.12.22

DETALJPROSJEKT

AUKRA BRANNSTASJON - GARDEROBE BRANN
TILBYGG OG OMBYGGING

PROSJEKT NR 201947

GNR	BRN
13	160

ADRESSE: Falkhytten, 6480 Aukra

AREAL BTA	AREAL BRA	AREAL BYA	TOMTEAREAL
Tilbygg: 97,8 m2 Ombygd: 111,7 m2	Tilbygg: 88,7 m2 Ombygd: 107,8 m2	Tilbygg: 102,9 m2	

TILTAKSHAVER: AUKRA KOMMUNE
FALKHYTTEN, 6480 AUKRA
TLF 71 17 15 00

ARK — ARKITEKTENE BBW AS
ARKITEKTER MNAL NPA
Fabrikkvegen 13, 6415 MOLDE
Tlf. 71 24 02 50 - www.bbw.no - post@bbw.no

RIB — Norconsult
Grandfjæra 24, 6415 MOLDE. Tlf. 952 05 040 - www.norconsult.no; E-post: firmapost@norconsult.com

RIV — Norconsult
Grandfjæra 24, 6415 MOLDE. Tlf. 952 05 040 - www.norconsult.no; E-post: firmapost@norconsult.com

RIE — Norconsult
Kongens pl.5, 6509 KRISTIANSUND. Tlf. 917 20 580 www.norconsult.no; E-post: firmapost@norconsult.com

RIBr — Norconsult
Vestfjordgaten 4, 1338 SANDVIKA. Tlf. 67 57 10 00 www.norconsult.no; E-post: firmapost@norconsult.com

SAKSBEHANDLER	DATO	TEGNET	KONTROLL	GODKJENT
AB	26.05.21	ABua	KB	

PROSJEKTNR	MÅL	MÅLESTOKK
201947	mm	1 : 50

SNITT A'-A', B'-B' og C'-C'

FAGREF.	BYGG.D	TEGN.NR.	REV.NR.
A		36.01	A