



FASADE SØR

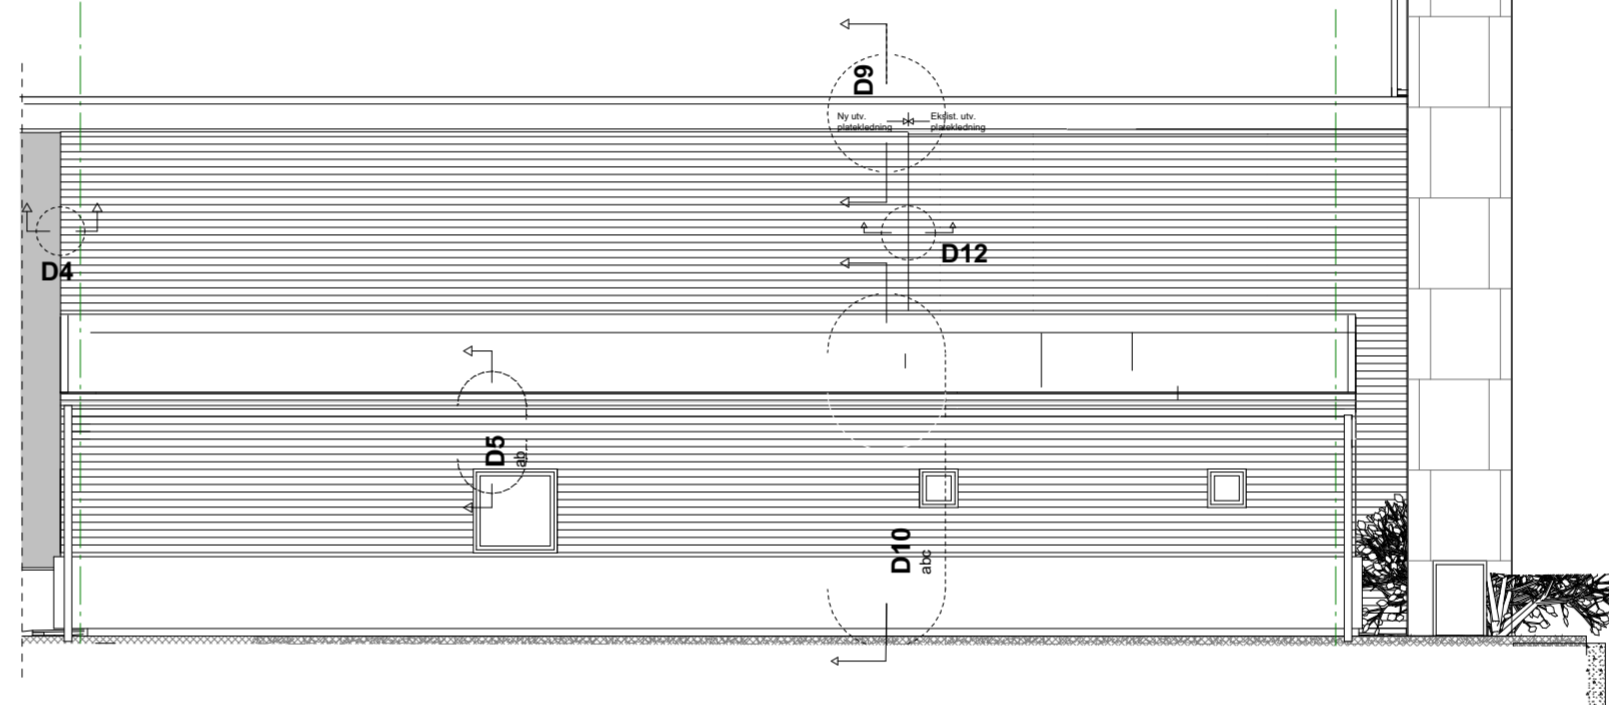

FASADE ØST

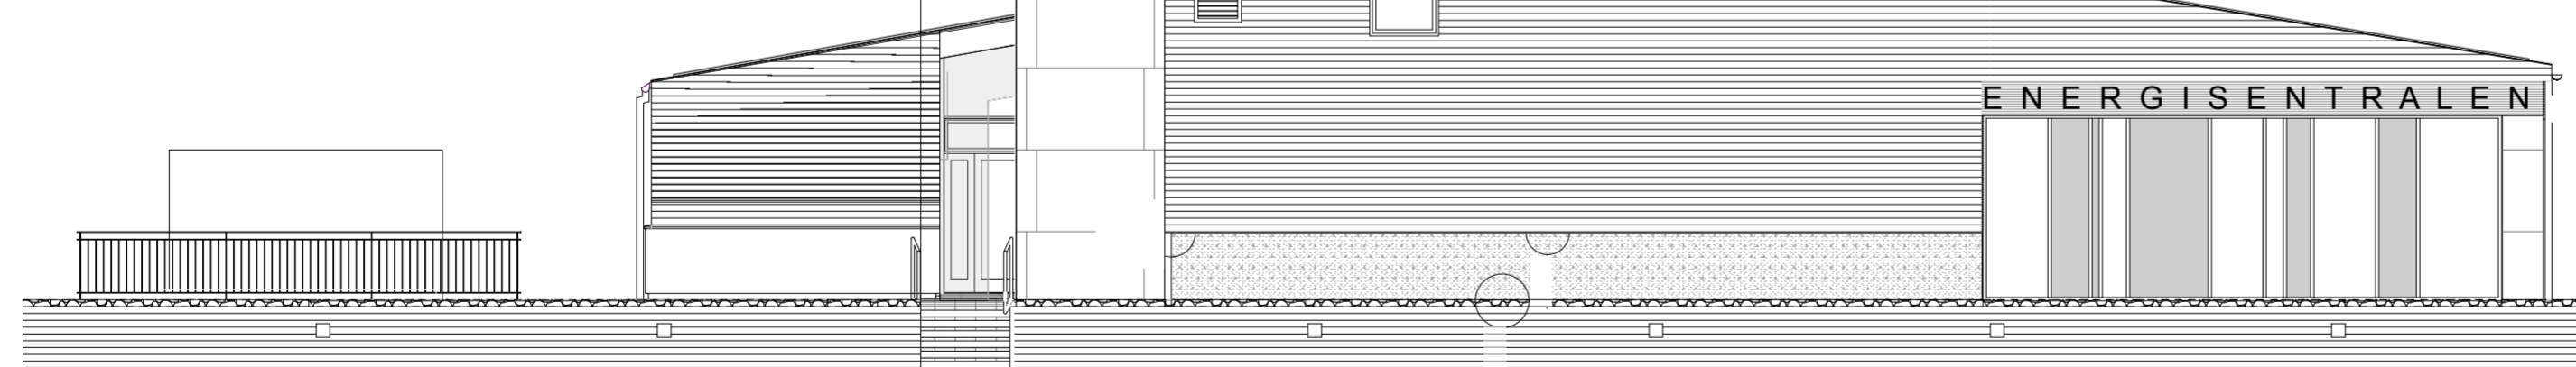

FASADE NORD

37.01 Fasader tilbygg revA

A Rev. listetekking, fasade nord 09.12.22
NR REV. GJELDER DATO

DETALJPROSJEKT

AUKRA BRANNSTASJON -
GARDEROBE BRANN
TILBYGG OG OMBYGGING

PROSJEKT NR 201947

GNR 13	BRN 160	AREAL BTA Tilbygg: 97,8 m ² Ombygd: 111,7 m ²	AREAL BRA Tilbygg: 88,7 m ² Ombygd: 107,8 m ²	AREAL BYA Tilbygg: 102,9 m ²	TOMTEAREAL
-----------	------------	---	---	--	------------

TILTAKEHAVER AUKRA KOMMUNE
FALKHYTTEN, 6480 AUKRA
TLF 71 17 15 00

ARK ARKITEKTENE BBW AS
ARKITEKTER MNAL NPA
Fabrikkevegen 13, 6415 MOLDE
Tlf. 71 24 02 80 - www bbw.no - post@bbw.no

RIB Norconsult
Grandfjæra 24, 6415 MOLDE. Tlf. 952 05 040 -
www.norconsult.no. E-post: firmapost@norconsult.com

RIV Norconsult
Grandfjæra 24, 6415 MOLDE. Tlf. 952 05 040 -
www.norconsult.no. E-post: firmapost@norconsult.com

RIE Norconsult
Kongens pl.5, 6509 KRISTIANSUND. Tlf. 917 20 580
www.norconsult.no. E-post: firmapost@norconsult.com

RIBr Norconsult
Vestfjordgaten 4, 1338 SANDVIKA. Tlf. 67 57 10 00
www.norconsult.no. E-post: firmapost@norconsult.com

SAKSBEHANDLER AB	DATE 26.05.21	TEGNET ABua	KONTROLL KB	GOOKJENT
PROSJEKTR 201947	MÅL mm	MALESTOKK 1 : 100		

FASADER

FAGREF. A	BYGG.D.	TEGN.NR. 37.01	REV.NR. A
--------------	---------	-------------------	--------------