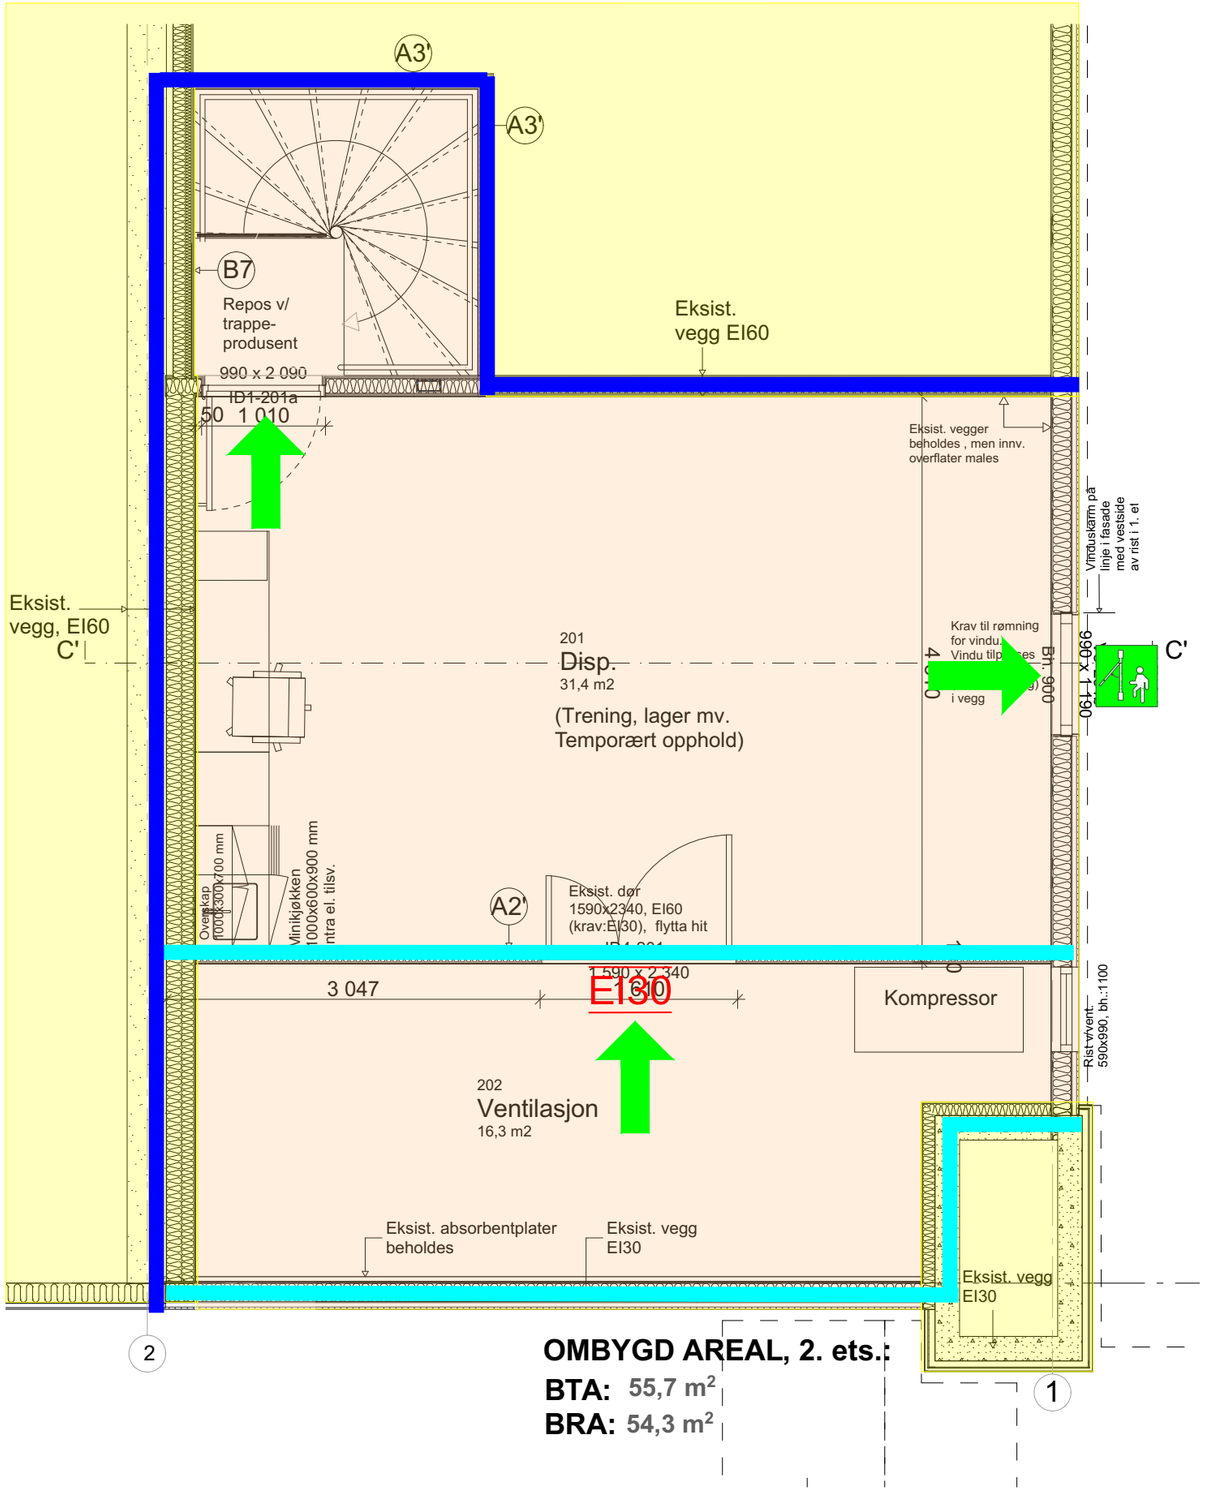

OMBYGD AREAL, 2. ets.:

BTA: 55,7 m²

BRA: 54,3 m²

Symbol:

EI 30

EI 60

Utgang til det fri

Til rømningsvei

Rømningsvindu

Hovedangrepsvei

Informasjon:

· Risikoklasse: 2

· Brannklasse: 1

· Dører:

EI30 EI 30 Sa

Annet:

Tegningen er å anse som konsepttegning og skal leses sammen med brannkonseptet.

Den har ikke status som byggetegning.

TILBYGG

EKSIST. BYGG OMBYGD

EKSIST. BYGG UENDRA

Dato: 2022-12-30

Tegning utført av: ED

KS: MalSal

Dette dokumentet er utarbeidet av Norconsult AS som del av det oppdraget som fremgår nedenfor. Opphavsretten tilhører Norconsult AS. Dokumentet må bare benyttes til det formål som oppdragsavtalen beskriver, og må ikke kopieres eller gjøres tilgjengelig på annen måte eller i større utstrekning enn formålet tilsier.

Aukra Kommune	Målestokk (gjelder A1) 1:50

Aukra Brannstasjon
Tilbygg/ombygging
Branntegning plan 2. etasje

Norconsult	Oppdragsnummer	Tegningsnummer	Revisjon
	5196931	F.20.02.01	C03