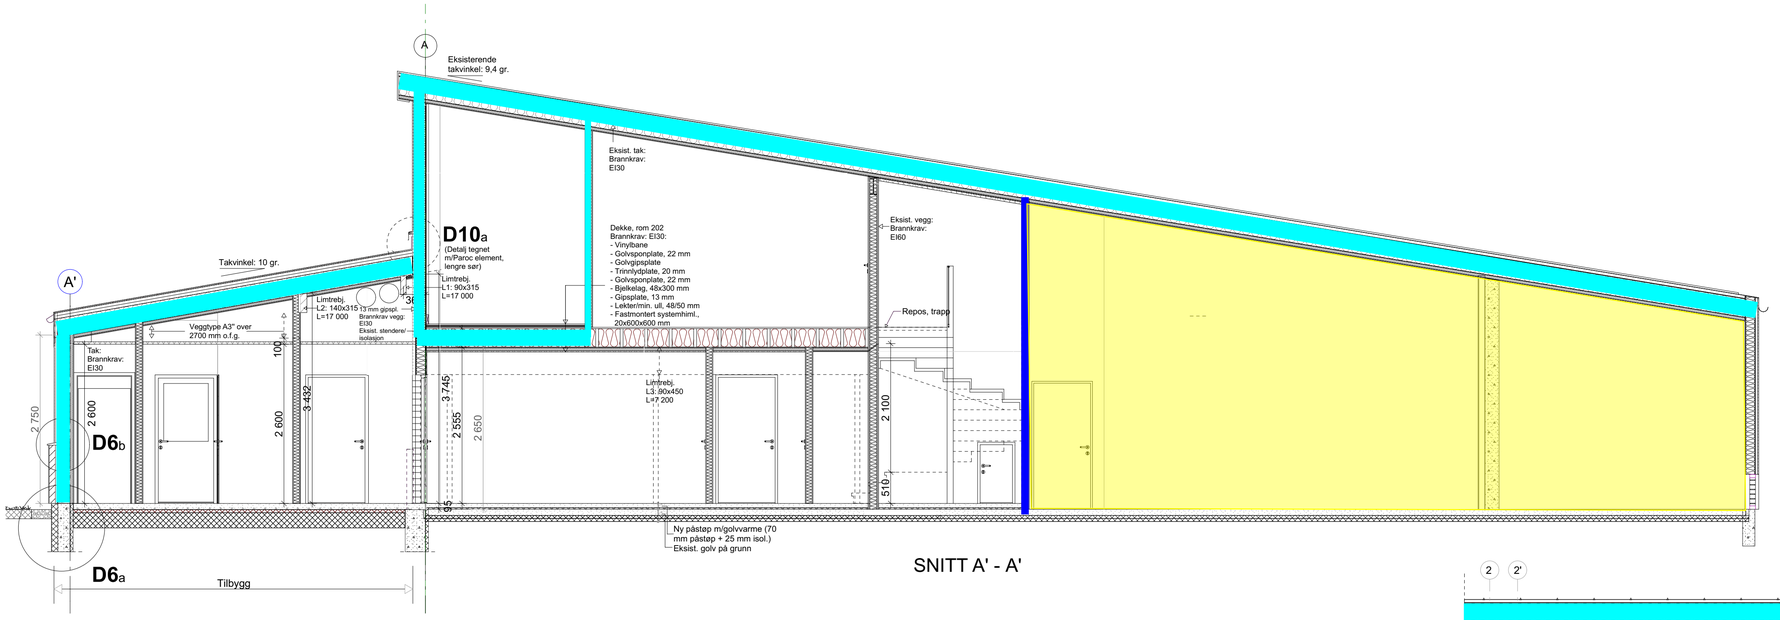

SNITT A' - A'

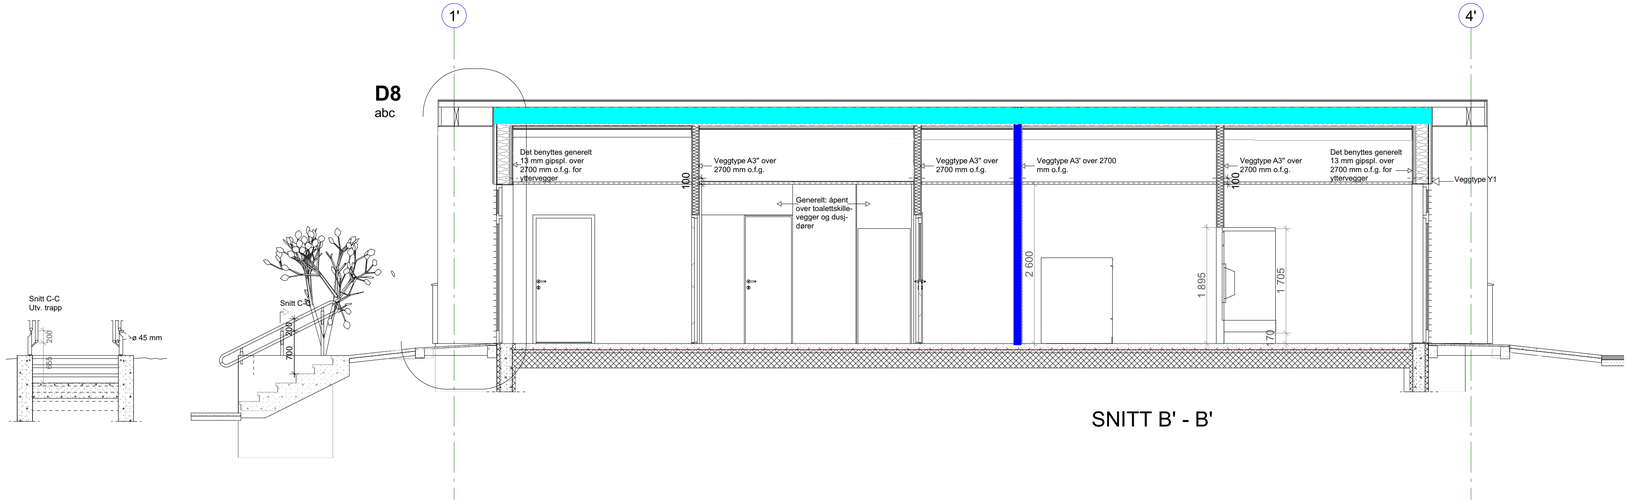

SNITT B' - B'

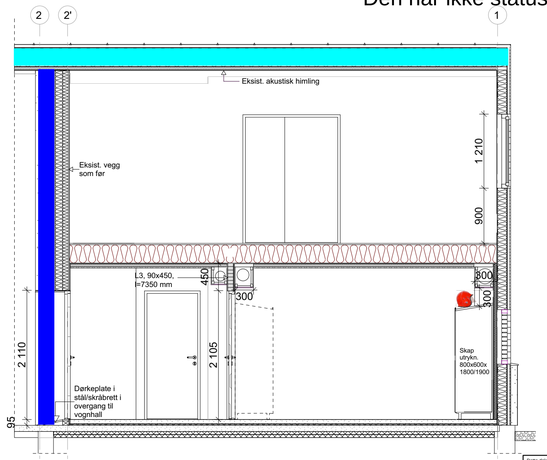

SNITT C' - C'

Symbol:

EI 30
EI 60

Informasjon:

· Risikoklasse: 2
· Brannklasse: 1

Bæresystem:
Hovedbæring: R 30
Sekundærbæring: R 30
Trappeløp: -
Takkonstruksjon: R 30

Side og understøttende bygningsdeler skal ha minst samme brannmotstand som de bygningsdeler de bærer/støtter.

Annet:

Tegningen er å anse som konsepttegning og skal leses
sammen med brannkonseptet.
Den har ikke status som byggetegning.

Dato: 2022-12-30
Tegning utført av: ED
KS: MalSal

Dette dokumentet er utarbeidet av Norconsult AS som del av det oppdraget som fremgår nedenfor. Opphavsretten tilhører Norconsult AS. Dokumentet må bare benyttes til det formål som oppdragsavtalen beskriver, og må ikke kopieres eller gjøres tilgjengelig på annen måte eller i større utstrekning enn formålet tilsier.

Aukra Kommune	Målestokk (gjelder A1): 1:50

Aukra brannstasjon
Tilbygg og ombygging
Branntegning snitt A-A, B-B, C-C

Norconsult	Oppdragsnummer	Tegningsnummer	Revisjon
	5196931	F.40.01.01	C03