
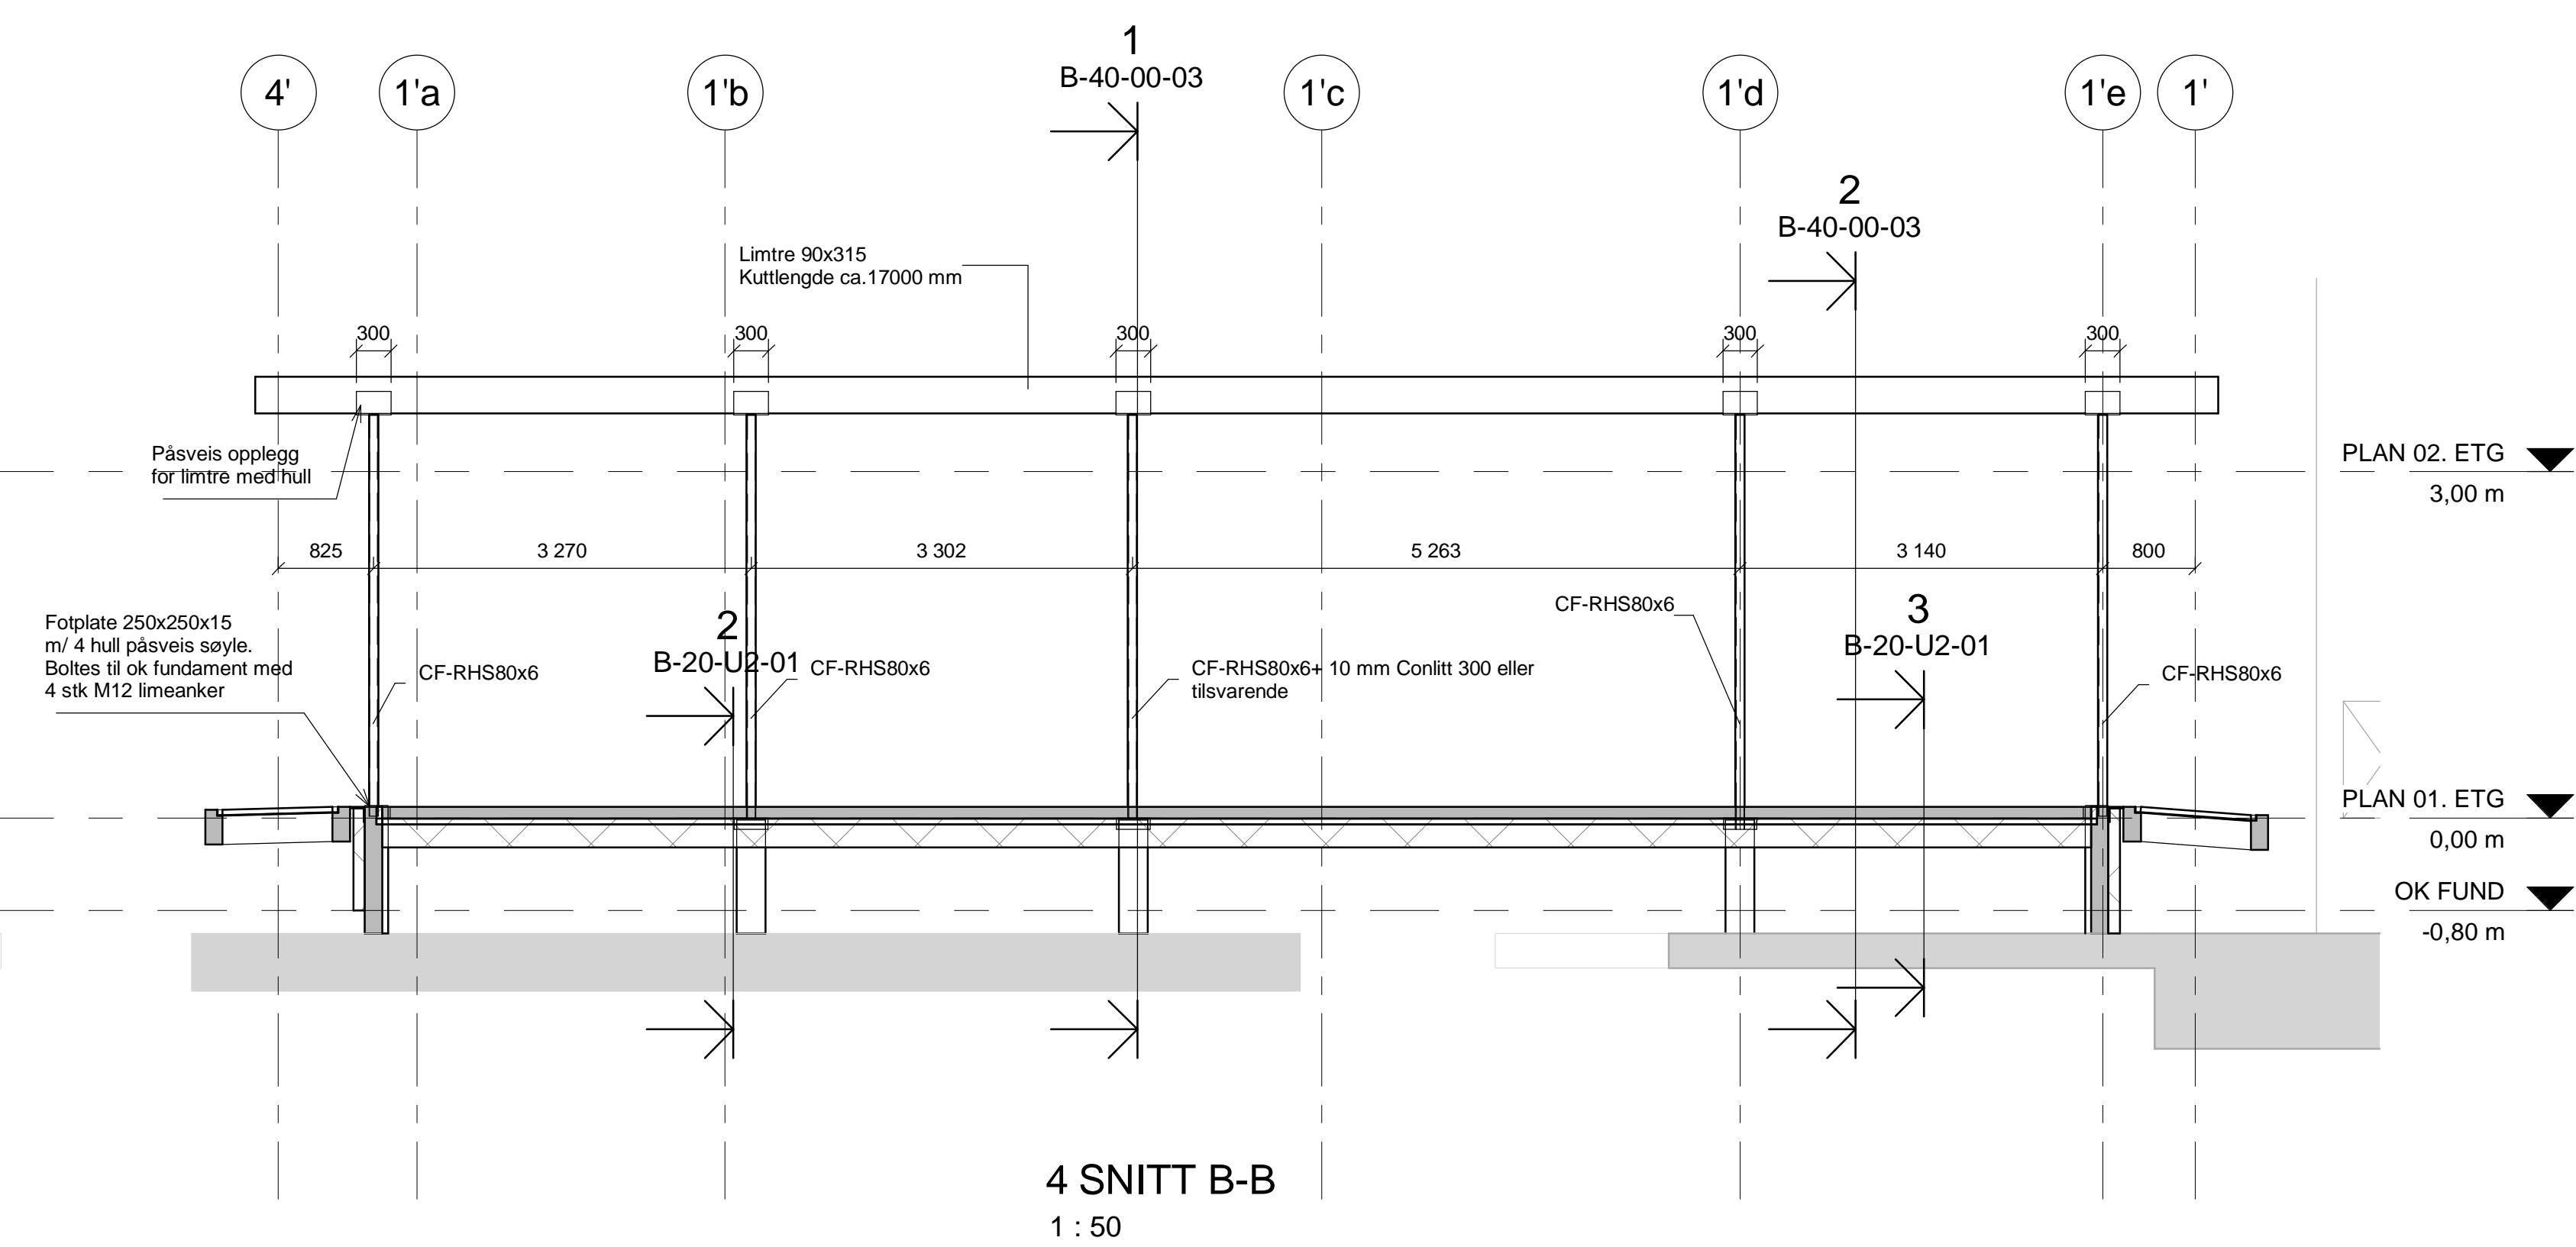


Tegningsnummer	Revisjon
B-40-00-03	F02

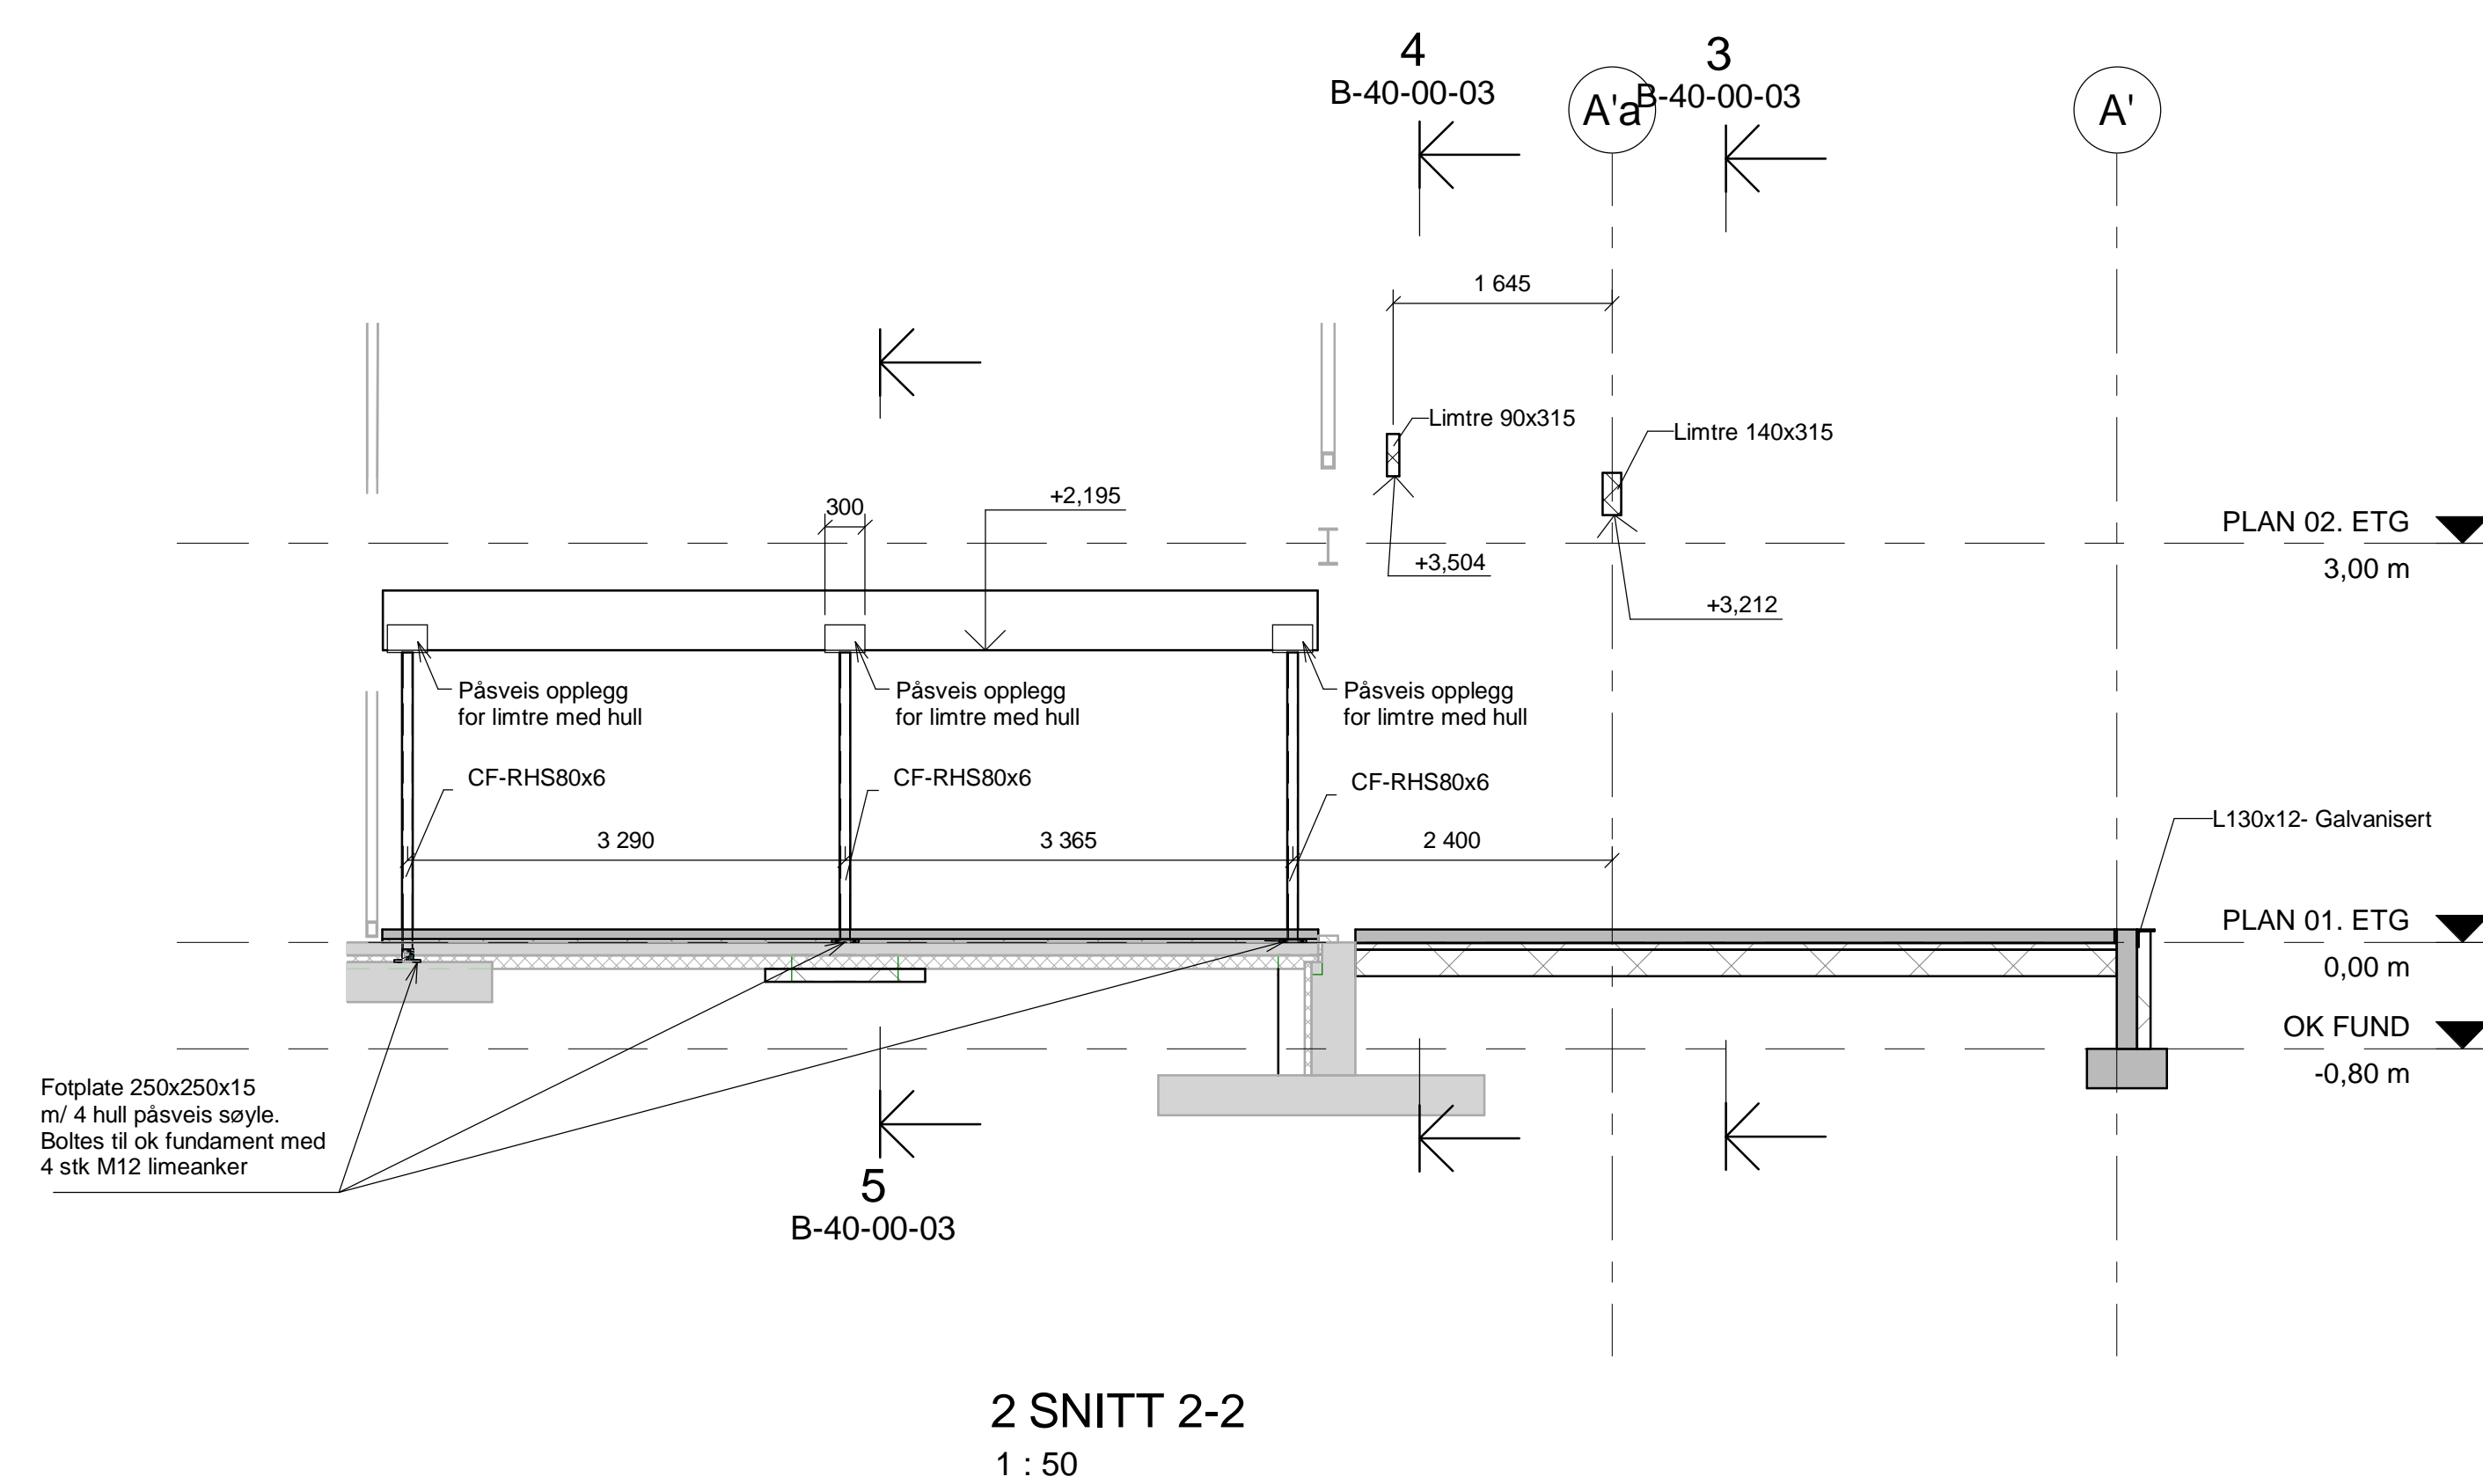

F02	2021-05-31	FOR ANSKAFFELSE	MaSMe	HanBak	AgHje
D01	2021-05-25	TIL GJENNOMGANG OPPDRAGSGIVER	MaSMe	HanBak	AgHje
Rev.	Date	Beskrivelse	Utarbeidet	Fagkontroll	Godkjent

Aukra Kommune
1:20,50

Aukra Brannstasjon- Garderobe brann
SNITT 1-1, 2-2, A-A OG B-B

Norconsult	Oppdragsnummer	Tegningsnummer	Revisjon
	5201565	B-40-00-03	F02