


SYMBOLFORKLARING

	Armaturskinne		Kabelstige, vertikal
	Kabelstige. Striplet trinn angir knekkpunkt for høydeendring		Kabelstige, høykant
	Trekkerør, 2D (bx). For 1D er den vist som striplet linje (l)		Kabelkanal
	Jordspyd		Kabelkanal, vertikal (KKV)
	Fordeling		Skjøtepunkt
	Stikkontakt		Tilkobling til armering
	Stikkontakt, 2-veis m/jord		Bryter
	Stikkontakt, 3-polt		Bryter, 1-polt
	Industri/rundstift		Bryter, 2-polt
Skråstilte uttak plasseres			Bryter, serievender
	Tilleggssymbol for uttak montert i kanal		Dimmer
	Tilleggssymbol for utstyr montert innfelt i kanal		Bevegelsesføler
	Tilkoblingspunkt for utstyr levert av andre		Bevegelsesføler, itak
	Sammenkobling av en eller flere kabler. Angir ikke punkt for koblingsboks		Lysføler (lux)
	Lysarmatur, nedhengt		Termostat
	Lysarmatur, utenpåliggende		Koblingsboks, påvegg
	Lysarmatur, innfelt		Koblingsboks, innfelt
	Ledelys		Lysarmatur, på vegg
	Ovn		Lysarmatur, innfelt
			Lysrør, 2 rør
			Markeringslys, høyre
			Varmekabel

FORKLARINGER

-
-
-

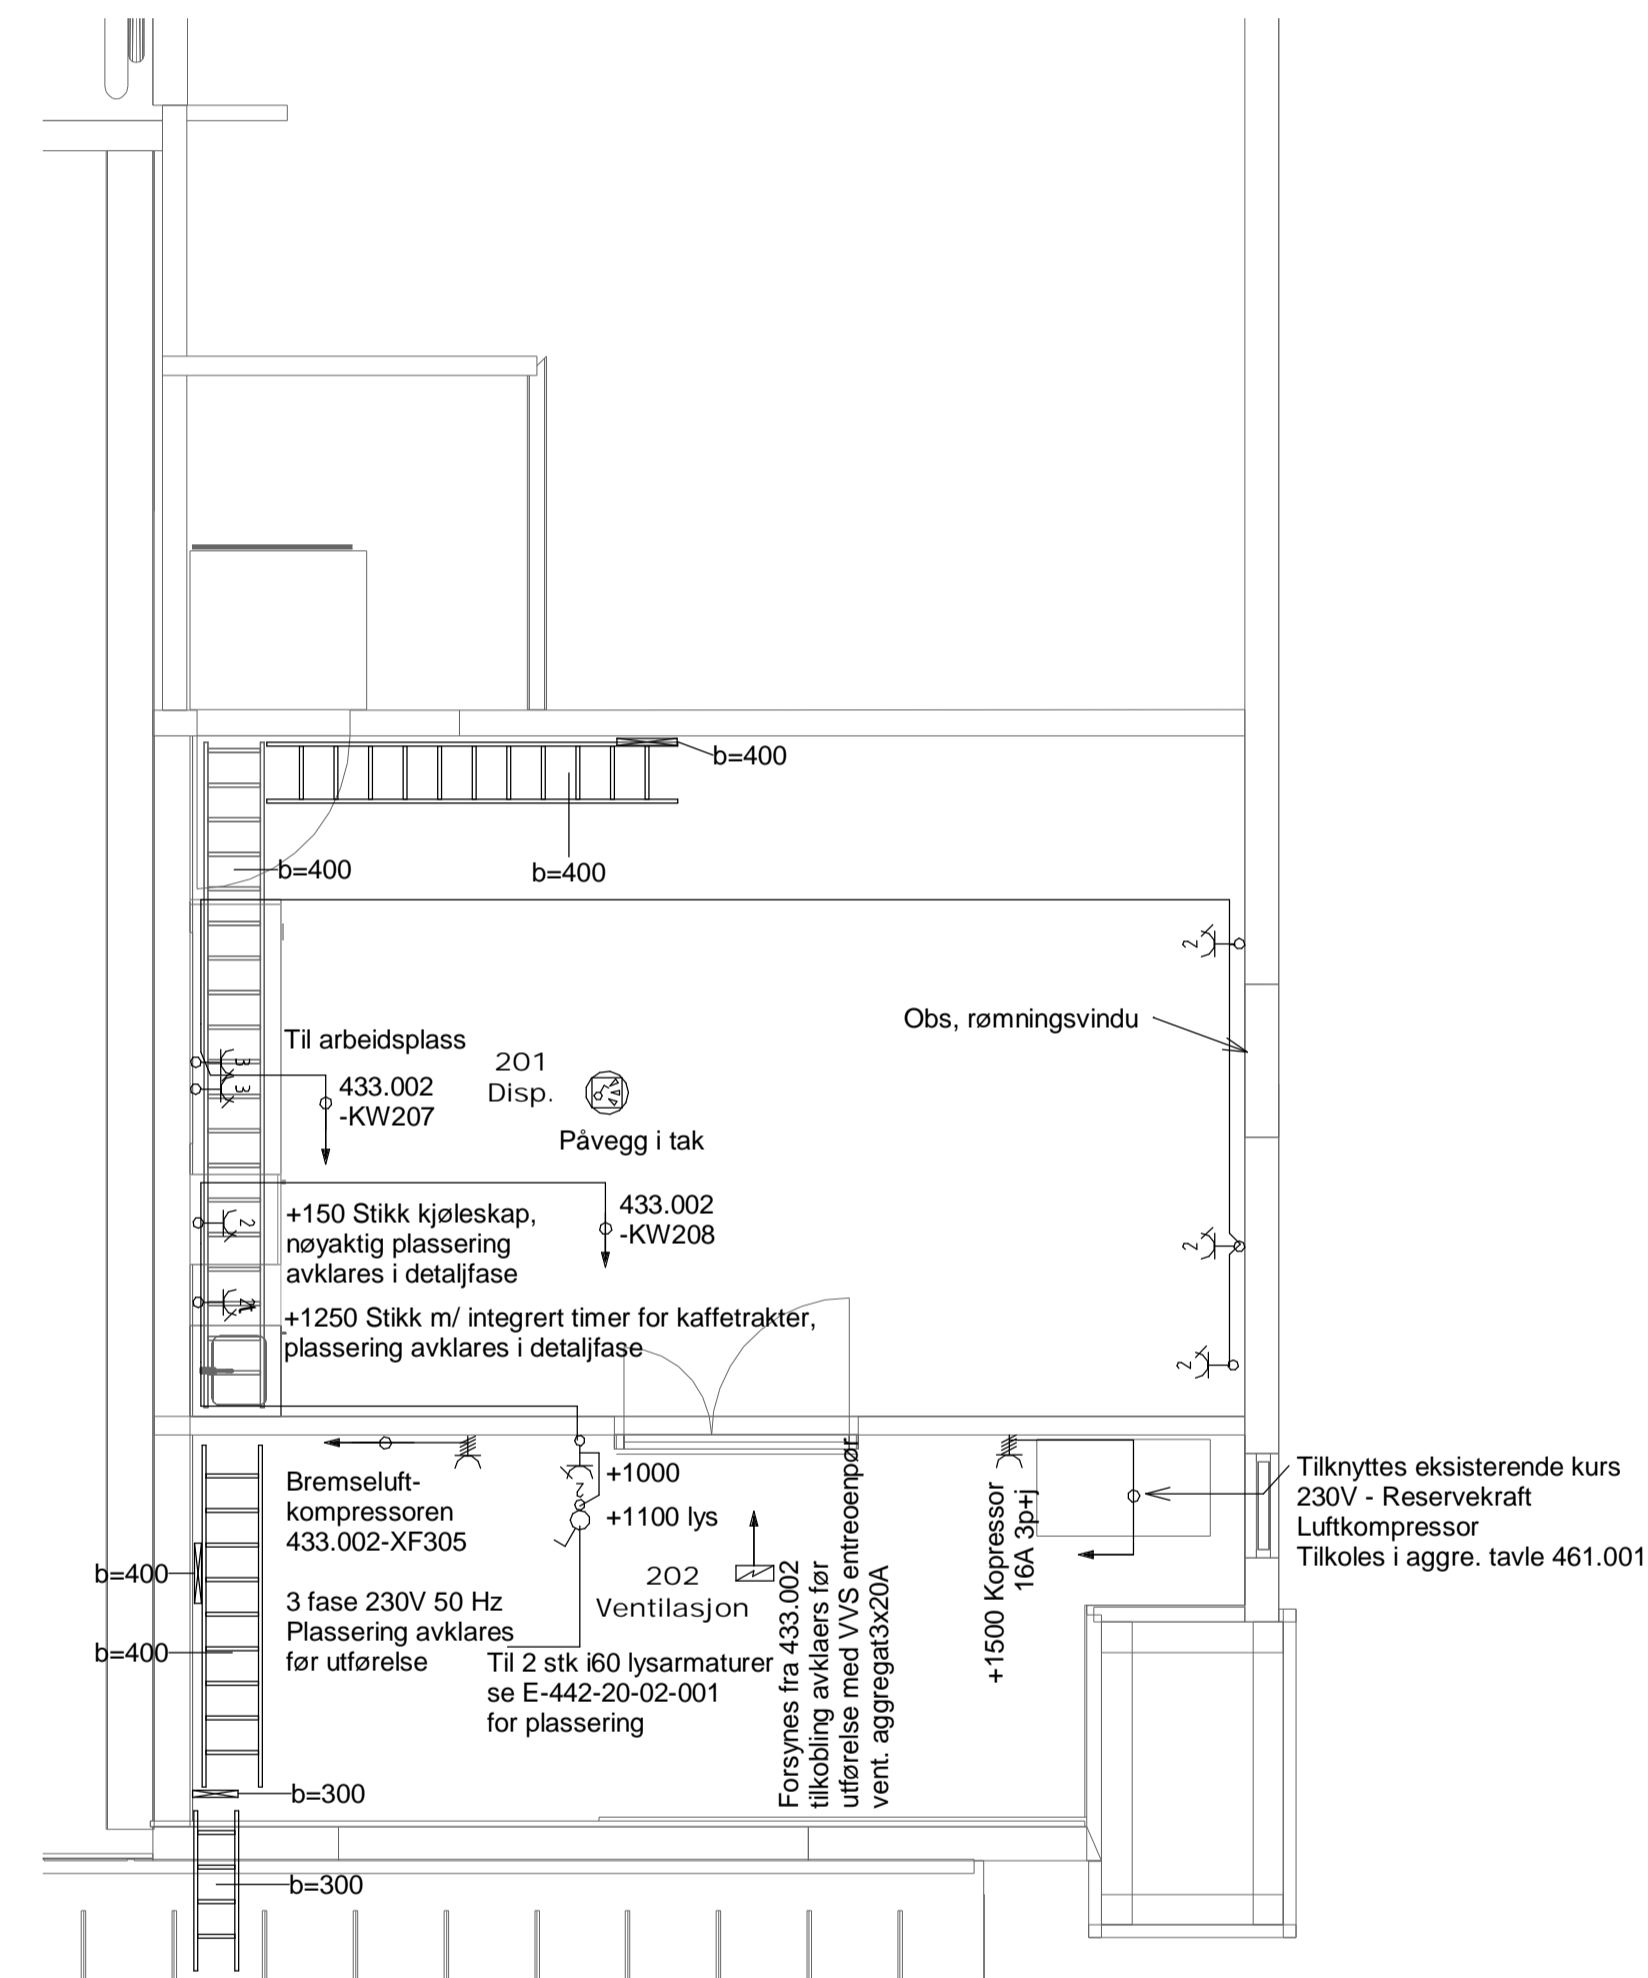

Tegningsnummer	Revisjon
E-40-20-02	F02

ANVISNINGER

-
-
-

HENVISNINGER

- Endel dørsymboler er ufullstendige. Konf. byggetegninger ved uklarheter. Det samme gjelder også øvrige bygningsmessige objekter som f.eks. trapp rom 114.
-
-

F02	16.01.2023	For anskaffelse	ChNils	KjGuj	AgHje
D01	26.05.2021	Til gjennomsyn oppdragsgiver	ChNils	KjGuj	AgHje
Rev.	Dato	Beskrivelse	Utarbeidet	Fagkontroll	Godkjent

Dette dokumentet er utarbeidet av Norconsult AS som del av det oppdraget som fremgår nedenfor. Opphavsretten tilhører Norconsult AS. Dokumentet må bare benyttes til det formål som oppdragsavtalen beskriver, og må ikke kopieres eller gjøres tilgjengelig på annen måte eller i større utstrekning enn formålet tilsier.

Aukra kommune	Målestokk (gjelder A1)
	1 : 50

Aukra brannstasjon - Garderobe brann Tilbygg og ombygging
Plan 02 - Elkraft

Norconsult	Oppdragsnummer	Tegningsnummer	Revisjon
	5201565	E-40-20-02	F02