


System 360.003

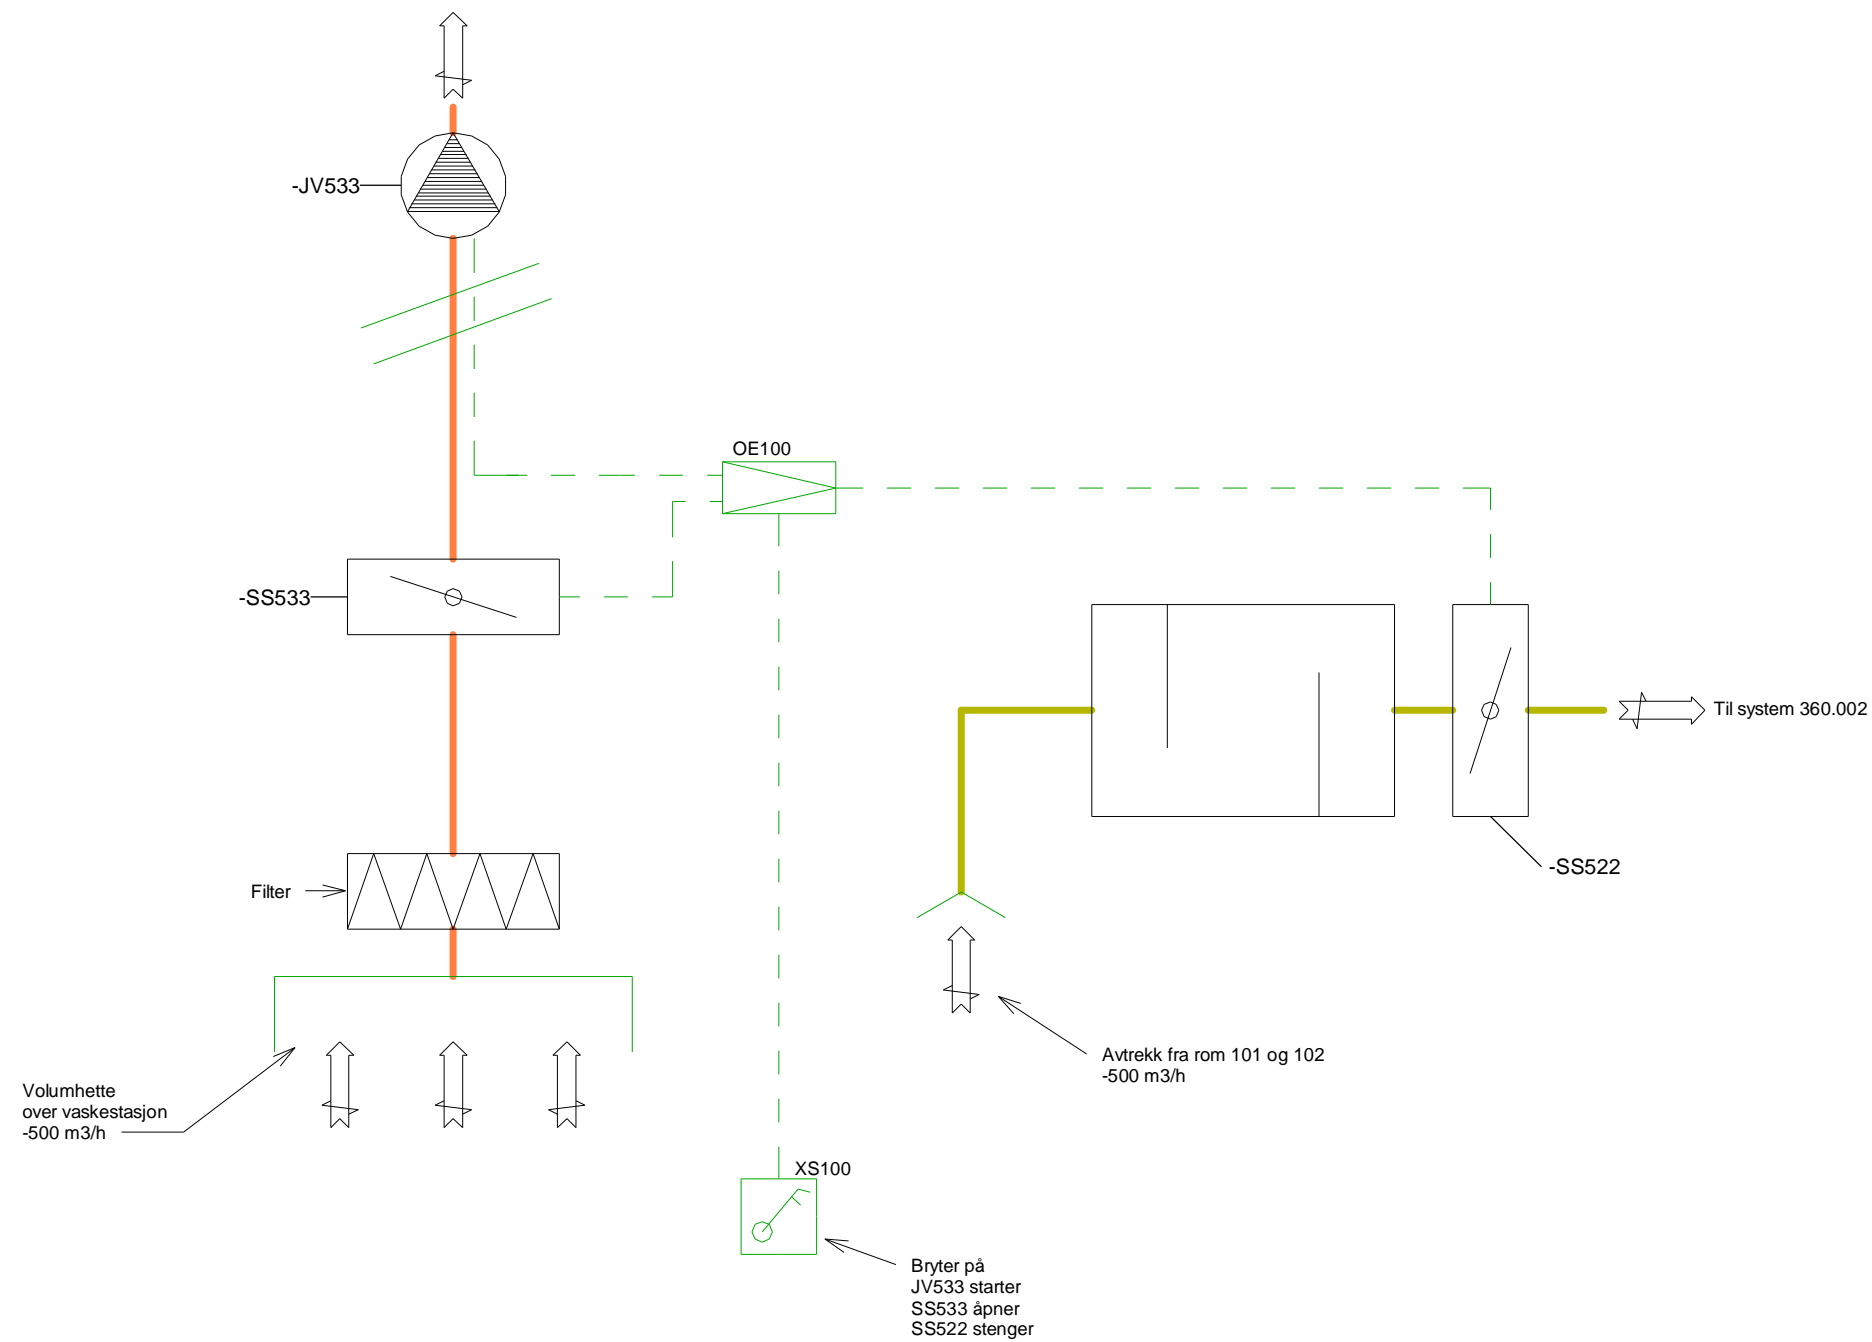

Rev.	Dato	For anskaffelse	SA	Ag	Ag
Utarbeidet	Fagkontroll	Godkjent			
Dette dokumentet er utarbeidet av Norconsult AS som del av det oppdraget som fremgår nedenfor. Opphavsretten tilhører Norconsult AS. Dokumentet må bare benyttes til det formål som oppdragsavtalen beskriver, og må ikke kopieres eller gjøres tilgjengelig på annen måte eller i større utstrekning enn formålet tilsier.					
Aukra kommune					Målestokk (gjelder A3)
					1 : 1
Aukra Brannstasjon - Garderobe brann tilbygg og ombygging System 360.003 - Spesialavtrekk urein sone					
Norconsult		Oppdragsnummer	Tegningsnummer	Revisjon	
		5201565	V-36-70-01	F01	