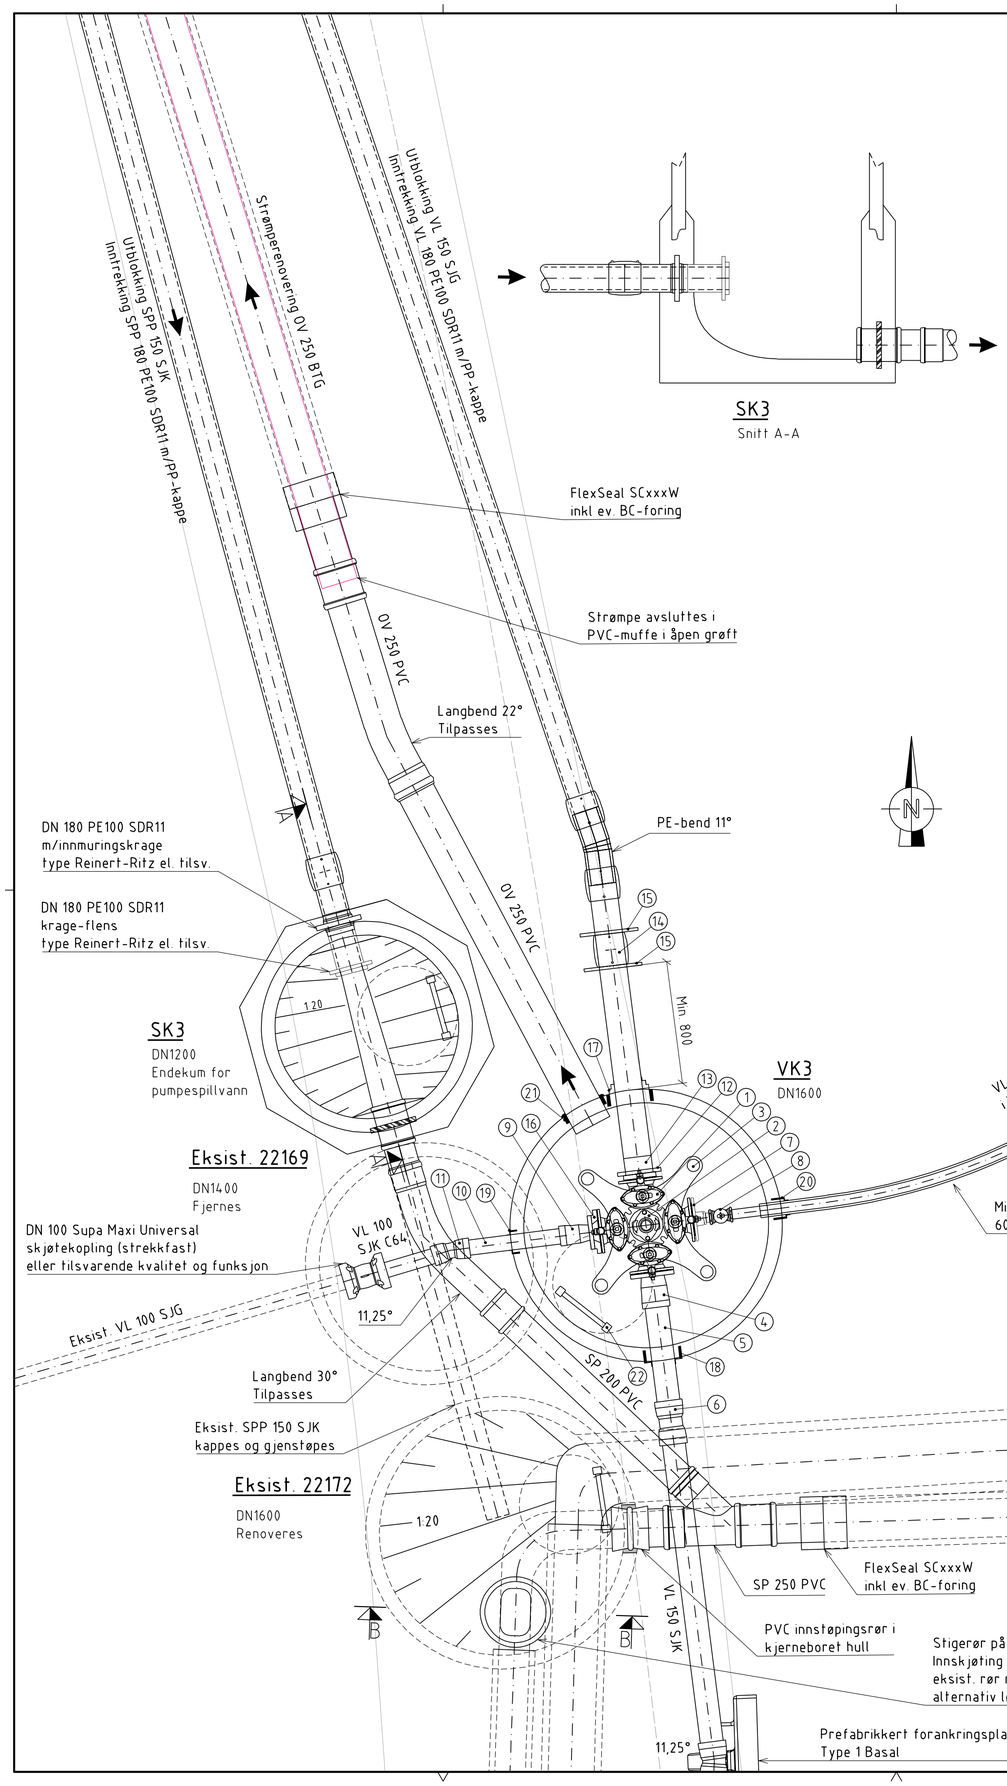

SK3
Snitt A-A

Stykkliste VK3

Pos.	Beskrivelse	Ant.	Dimensjon	Materiale	PN	Leveranse
1	Ventil-kryss med pluggede serviceventiler, høyrelukkende.	1	150	Stj	10	Byggherre
2	Brannventil m/brannventilsikring og beskyttelseshette. Lav brannventilavstikker.	1	100	Stj	10	Byggherre
3	Bjønn konsoll eller annen med tilsvarende byggehøyde. Iht. VA/Miljø-blad nr. 112.	1	150	Stj	10	Entreprenør
4	Flensemuffe. Tyton el. tilsvarende. Kort type.	1	150	Stj	10	Byggherre
5	Kalibrert rør med epoxy innv/utv, l = 800.	1	150	Stj	10	Byggherre
6	Dobbeltmuffe. Tyton el. tilsvarende.	1	150	Stj	10	Byggherre
7	Blindflens m/Esco-lock 2". S-9660 el. tilsvarende.	1	150	Stj	10	Byggherre
8	Bakkekran med PRK trykkmutter. S-2150 el. tilsvarende.	1	63	Messing	10	Entreprenør
9	Flensemuffe. Tyton el. tilsvarende. Standard type.	1	100	Stj	10	Byggherre
10	Kalibrert rør med epoxy innv/utv, l = 800.	1	100	Stj	10	Byggherre
11	Strekkfast dobbeltmuffebend. Tyton m/ Tyton-sit pakninger el. tilsvarende.	1	100	Stj	10	Byggherre
12	Løsflens	1	180/150	Stål	10	Entreprenør
13	PE-krage for speilsveis og påsveiset rørbit.	1	180	PE100 SDR11		Entreprenør
14	PE-elektromuffe	1	180	PE100 SDR11		Entreprenør
15	PE-forankringsplate. HxB = 380x380, t=20.	2		PE100		Entreprenør
16	Reduksjonsflens	1	150/100	Stj	10	Byggherre
17	Combi pakning F911	1	180			Entreprenør
18	Combi pakning F911	1	150			Entreprenør
19	Combi pakning F911	1	100			Entreprenør
20	Combi pakning F911	1	63			Entreprenør
21	AR pakning	1	200			Entreprenør
22	Kumstige. Type Alustar el. tilsvarende.	1				Byggherre
	SK3 og VK3 : Lokk og flytende ramme iht. DK VA-norm. Se vedlegg 5.10.	1				Byggherre
	Varmforsinkede bolter, muttere og underlagsskiver.	RS				Byggherre
	Koniske stålarmerte flensepakninger.	RS				Byggherre

Tegningsnummer: HK 101-1 Revisjon: A-01

TEGNFORKLARING

- Eiendomsgrense
- Veikant
- Strømperenovering

Rev.	Tekst	Rev.dato	Tegn.	Kontr.
-				
-				
-				
-				
-				
-				
-				
A-01	Tilbudstegning	12.01.23	BE	HJH

Prosjekt: Lauritz Hervigs vei
Utbedring SPP, OV og VL

Gnr / Bnr

Oppdragsgiver: Drammen kommune

Oppdragstaker: asplan viak

Prosjektfase: TILBUDSTEGNING

Dato	Oppdragsnr	Koordinatsystem	Høydereferanse
12.01.2023	630120-05	UTM32N	NN2000

Utført av	Kontrollert av	Godkjent av	Målestokk	Format
GHH	HJH	GHH	1:20	A1

VANN OG AVLØP
SK3, VK3, eksist. 22169, 22172, 60610
Kumtegning

Tegningsnummer: HK (Fag Type Et.) 101-1 (Løpenr.) Revisjon: A-01