


SNITT VK3  
DN1600 NEDSTIGNINGSKUM

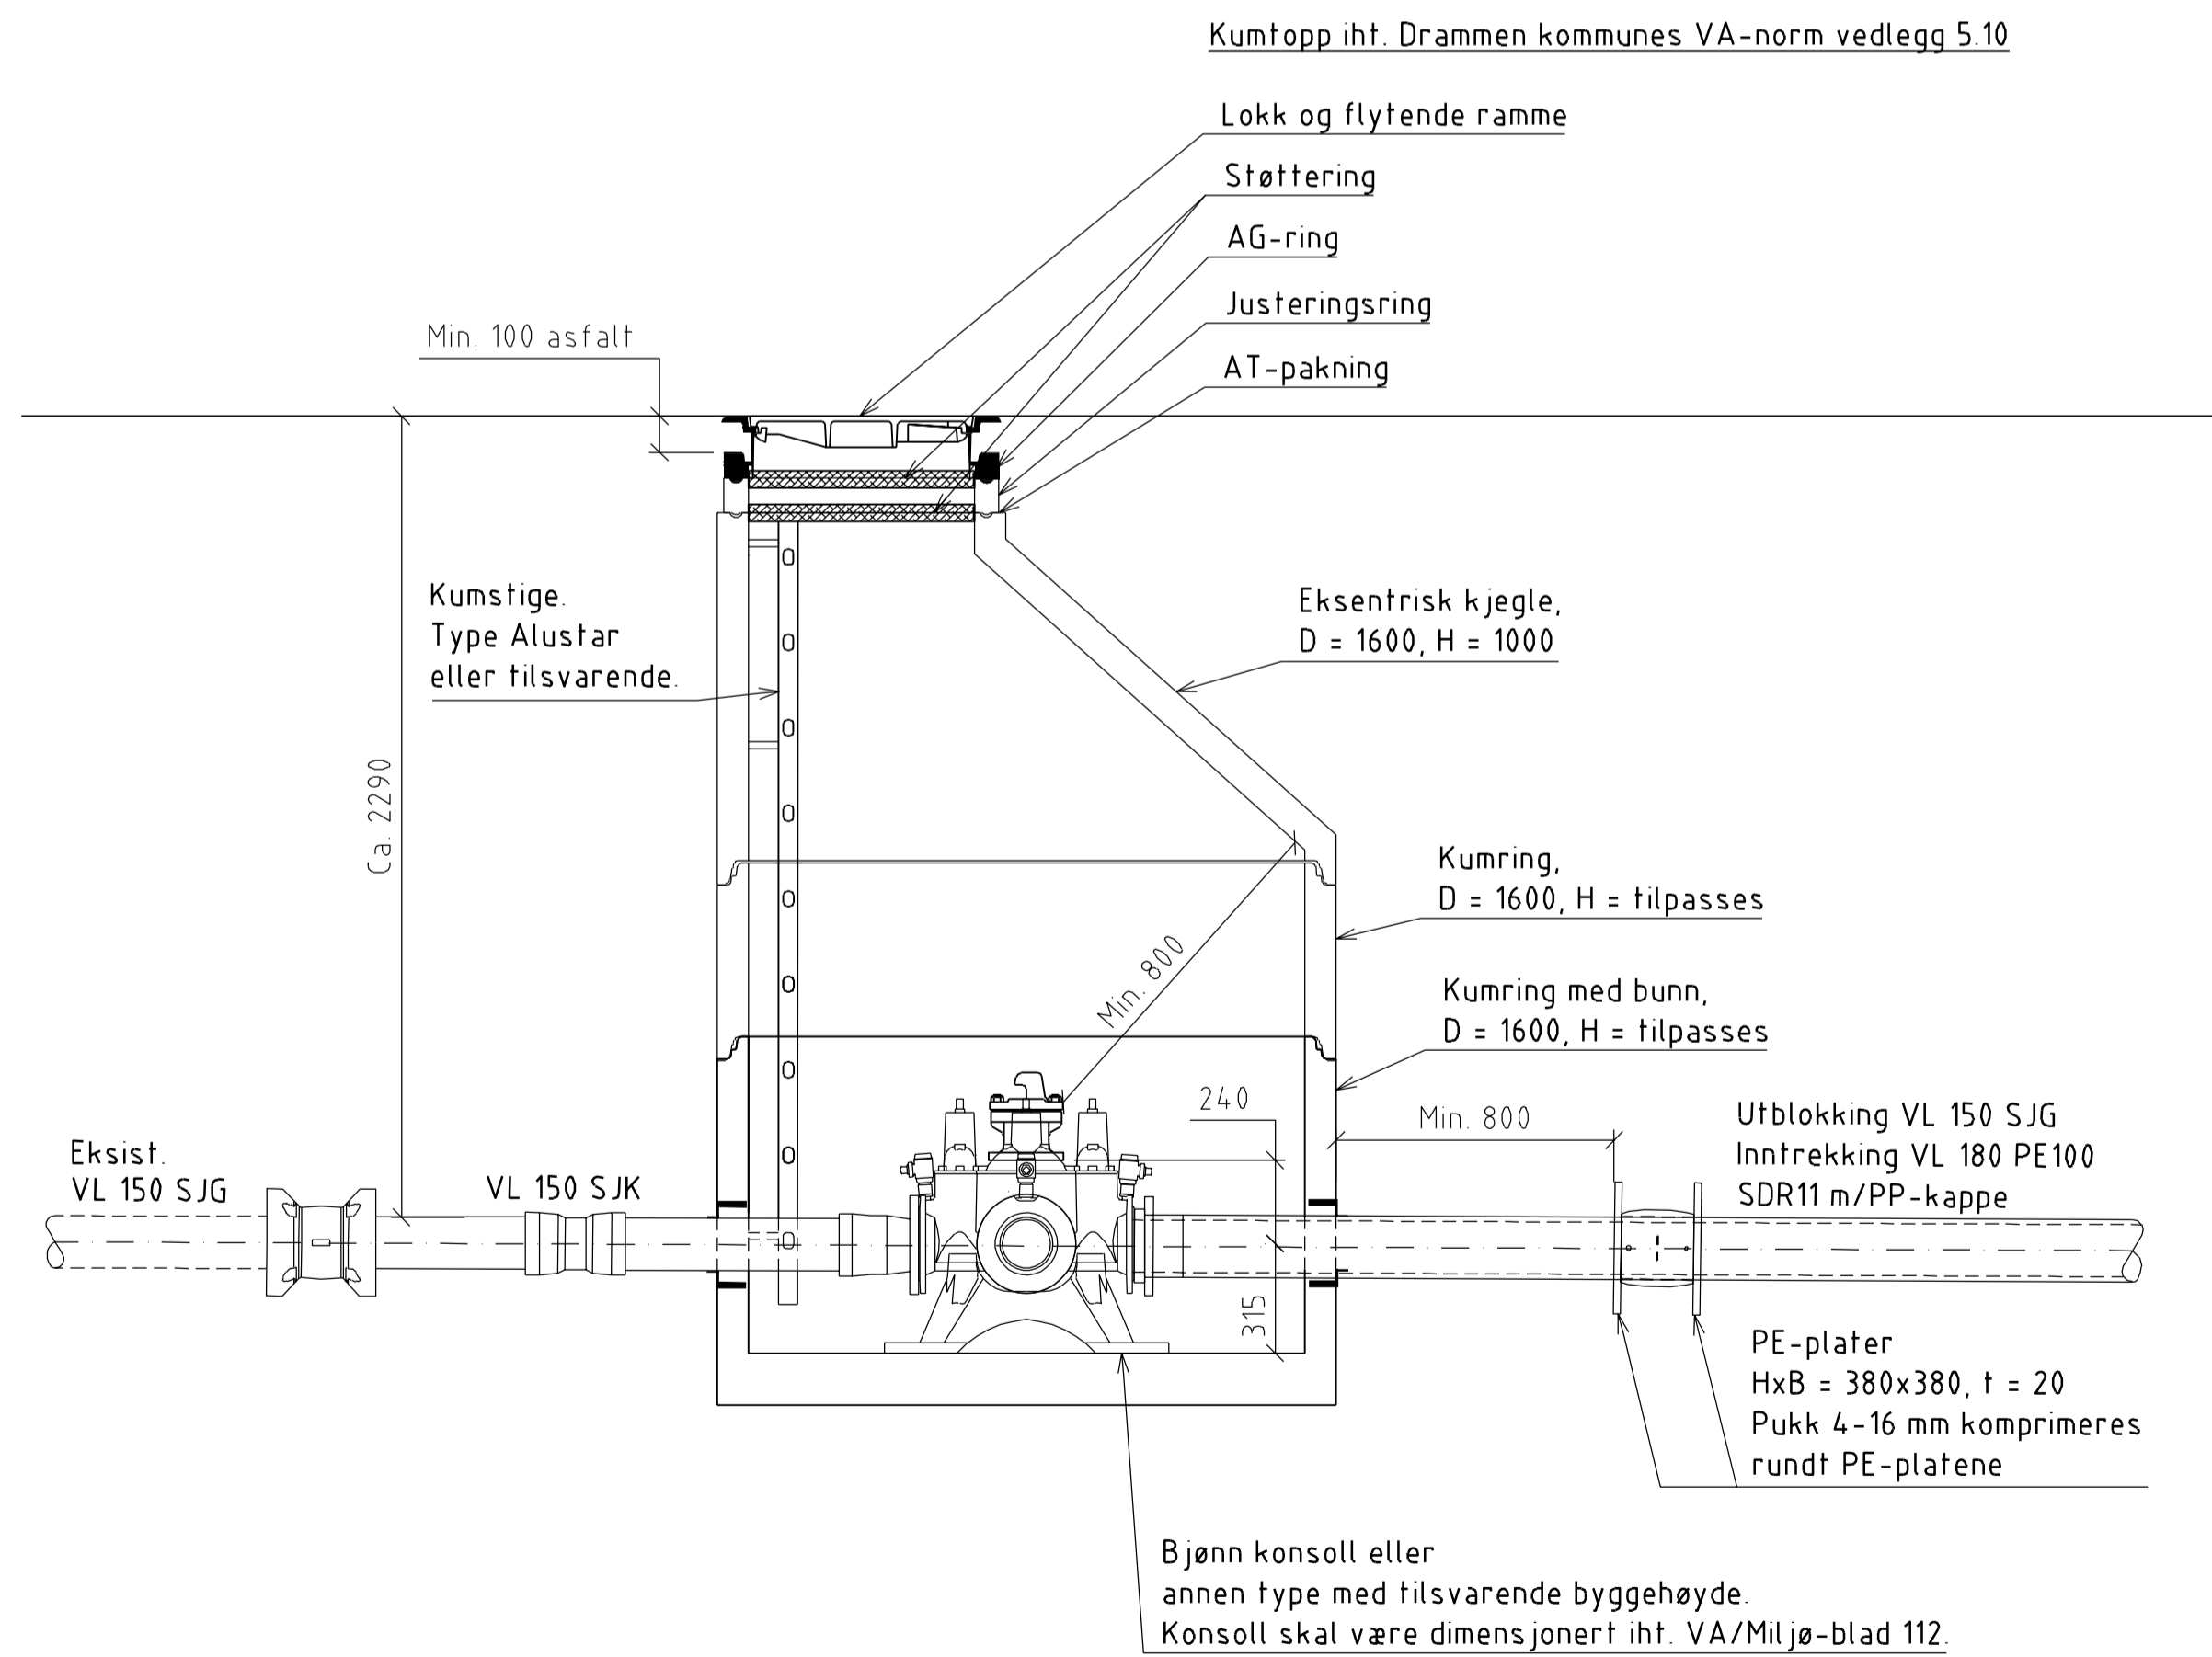

SNITT VK6  
DN1600 NEDSTIGNINGSKUM

Tegningsnummer: **HS 101** Revisjon: **A-01**

Prosjekt	Lauritz Hervigs vei		
Oppdragsnavn	Utbedring SPP, OV og VL		
Oppdragsleder	Drammen kommune		
Prosjektleder	TILBUDSTEGNING		
Dato	Oppdragsnr.	Koordinatsystem	Hydeireferanse
12.01.2023	630120-05	UTM32N	NN2000
Utformet av	Kontrollert av	Godkjent av	Målestokk
BE	HJH	GHH	1:20
			Format
			A1

Prosjekt: **Lauritz Hervigs vei**  
 Oppdragsnavn: **Utbedring SPP, OV og VL**  
 Oppdragsleder: **Drammen kommune**

Prosjektleder: **TILBUDSTEGNING**  
 Dato: **12.01.2023**  
 Oppdragsnr.: **630120-05**  
 Koordinatsystem: **UTM32N**  
 Hydeireferanse: **NN2000**

Utformet av: **BE**  
 Kontrollert av: **HJH**  
 Godkjent av: **GHH**  
 Målestokk: **1:20**  
 Format: **A1**

VANN OG AVLØP  
 Nedstigningskummer  
 Snitt

Tegningsnummer: **HS 101** Revisjon: **A-01**