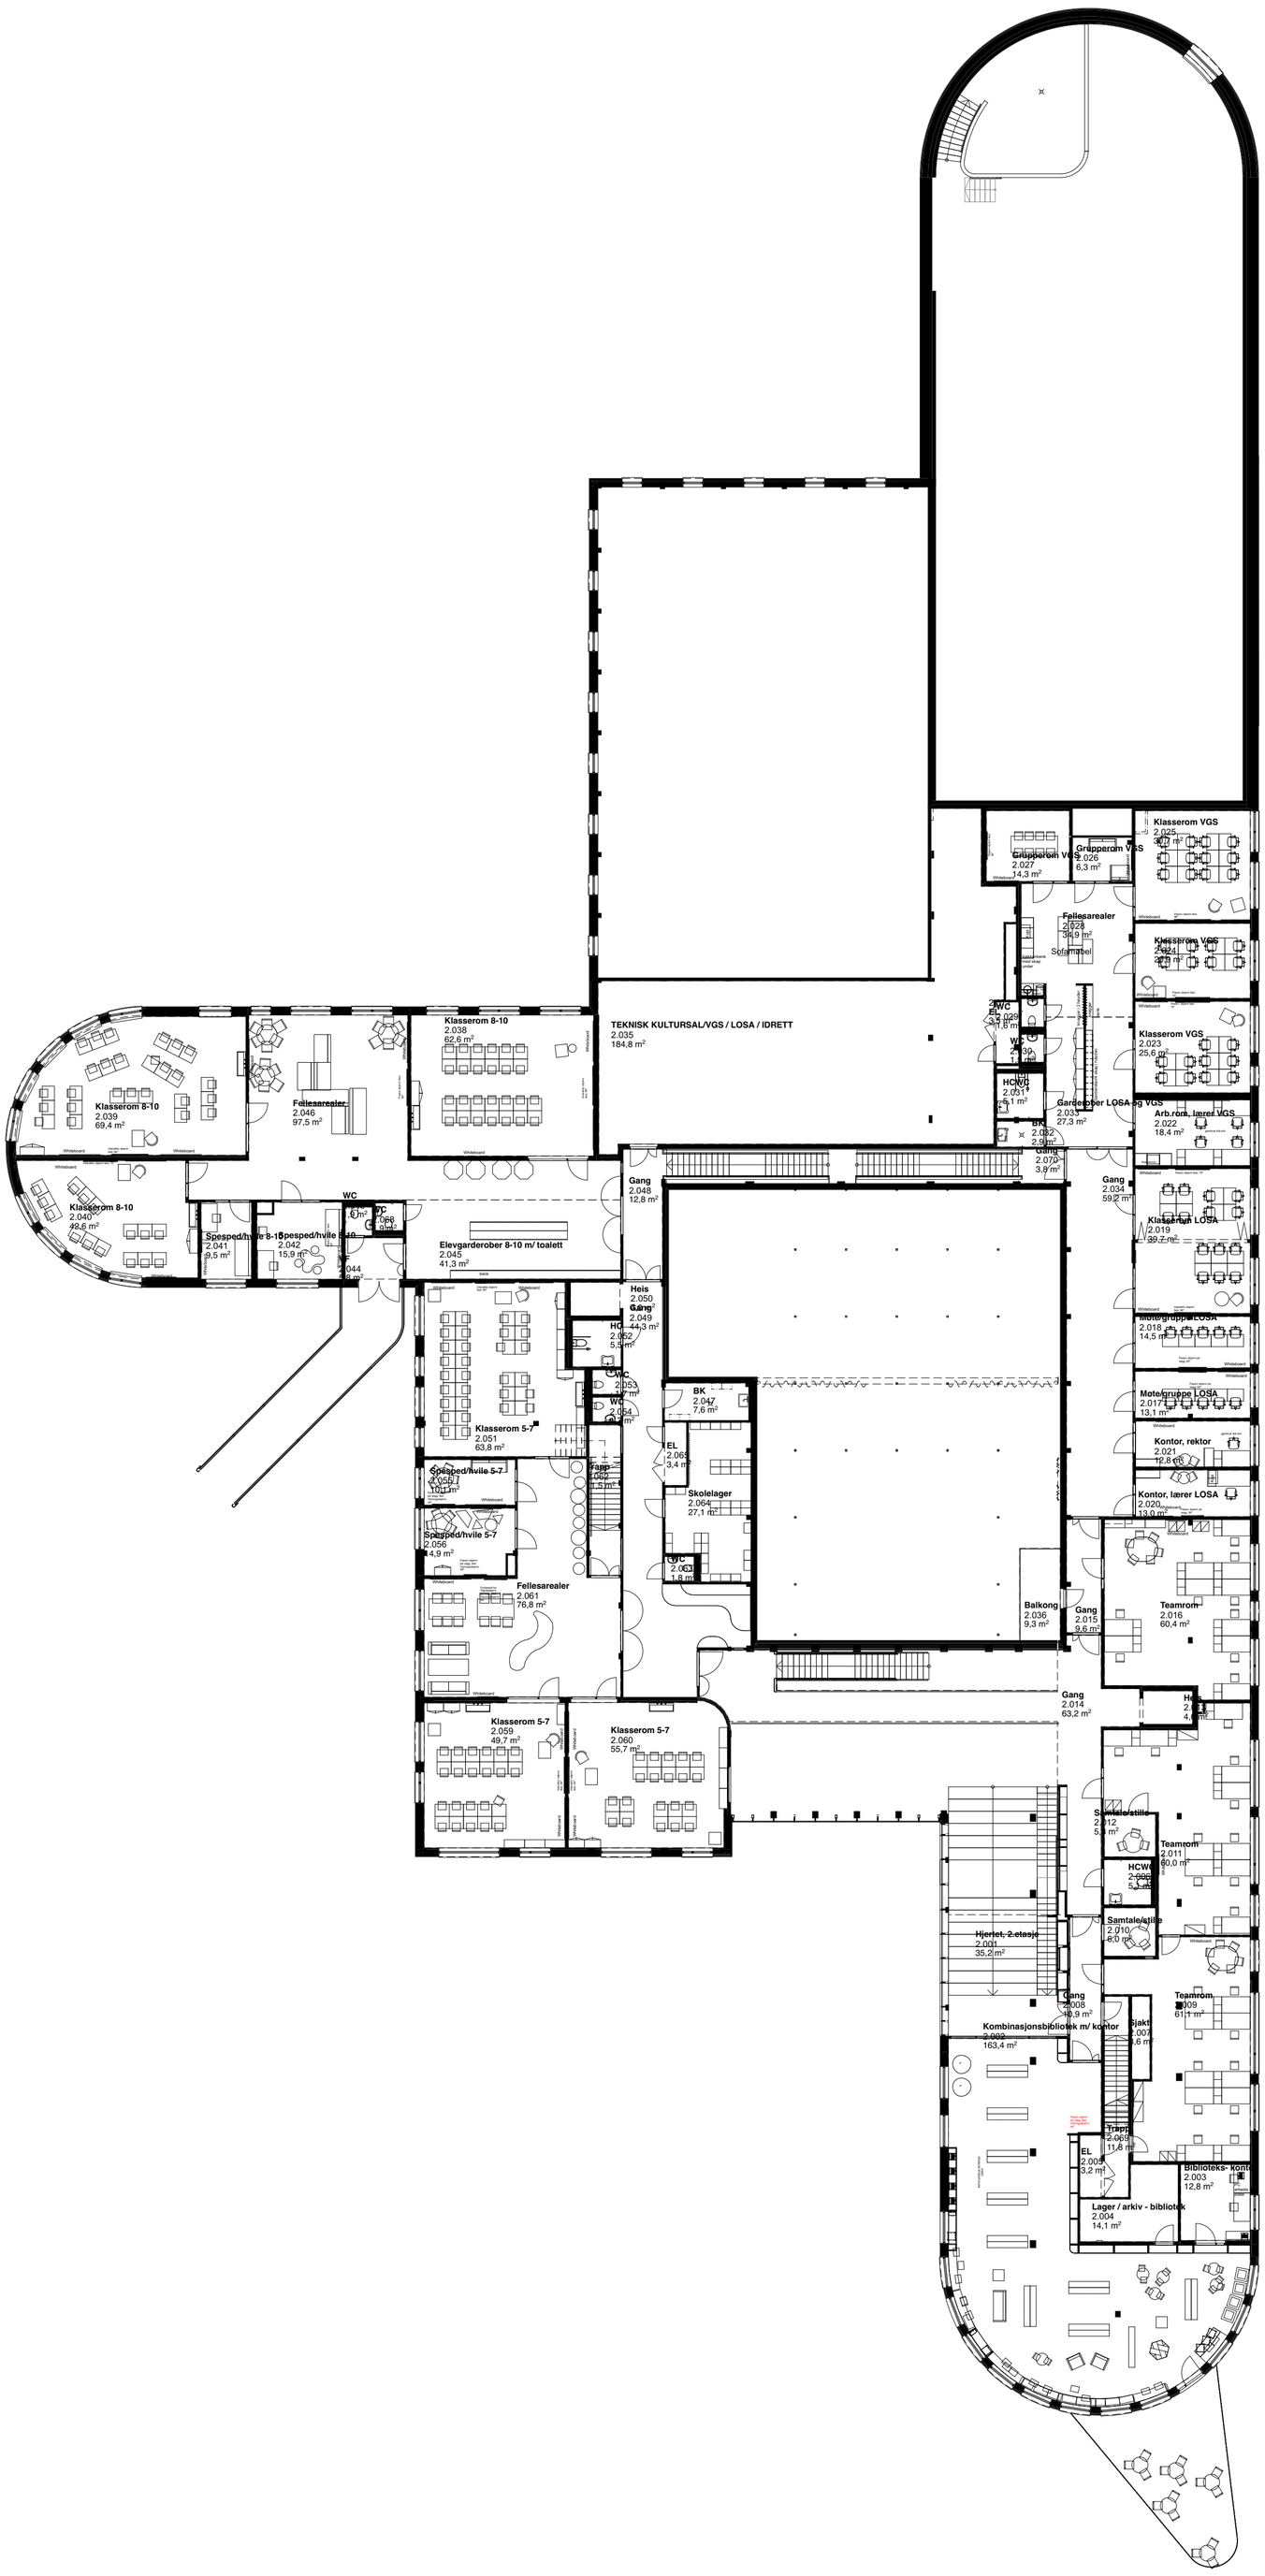

OLA ROALD ARKITEKTUR

Tiltakshaver:
Båtsfjord kommune

Tittel:
Båtsfjord skole
Skolegata 62, 9990 Båtsfjord

Tegningsnr.: **A23-202**
Fase: **Arbeidstegning**
Dato: **16.05.22**
Mål: **1:200 / A1**
utført av: TH
KS av: TS
Type tegning: **Møbleringsplan 2. Etasje**

Rev.	Dato	Beskrivelse
B	17.10.22	Oppdatert etter reviderte ønsker og liste
C	19.10.22	Oppdatert etter reviderte ønsker og liste
D	9.11.22	Oppdatert etter reviderte ønsker og liste
E	9.12.22	Oppdatert etter gjennomgang brukermøter

Revisjon: E