




Stenbråttveien 20

Dato: 11.02.2022

Målestokk: 1:500

Koordinatsystem: UTM 32N

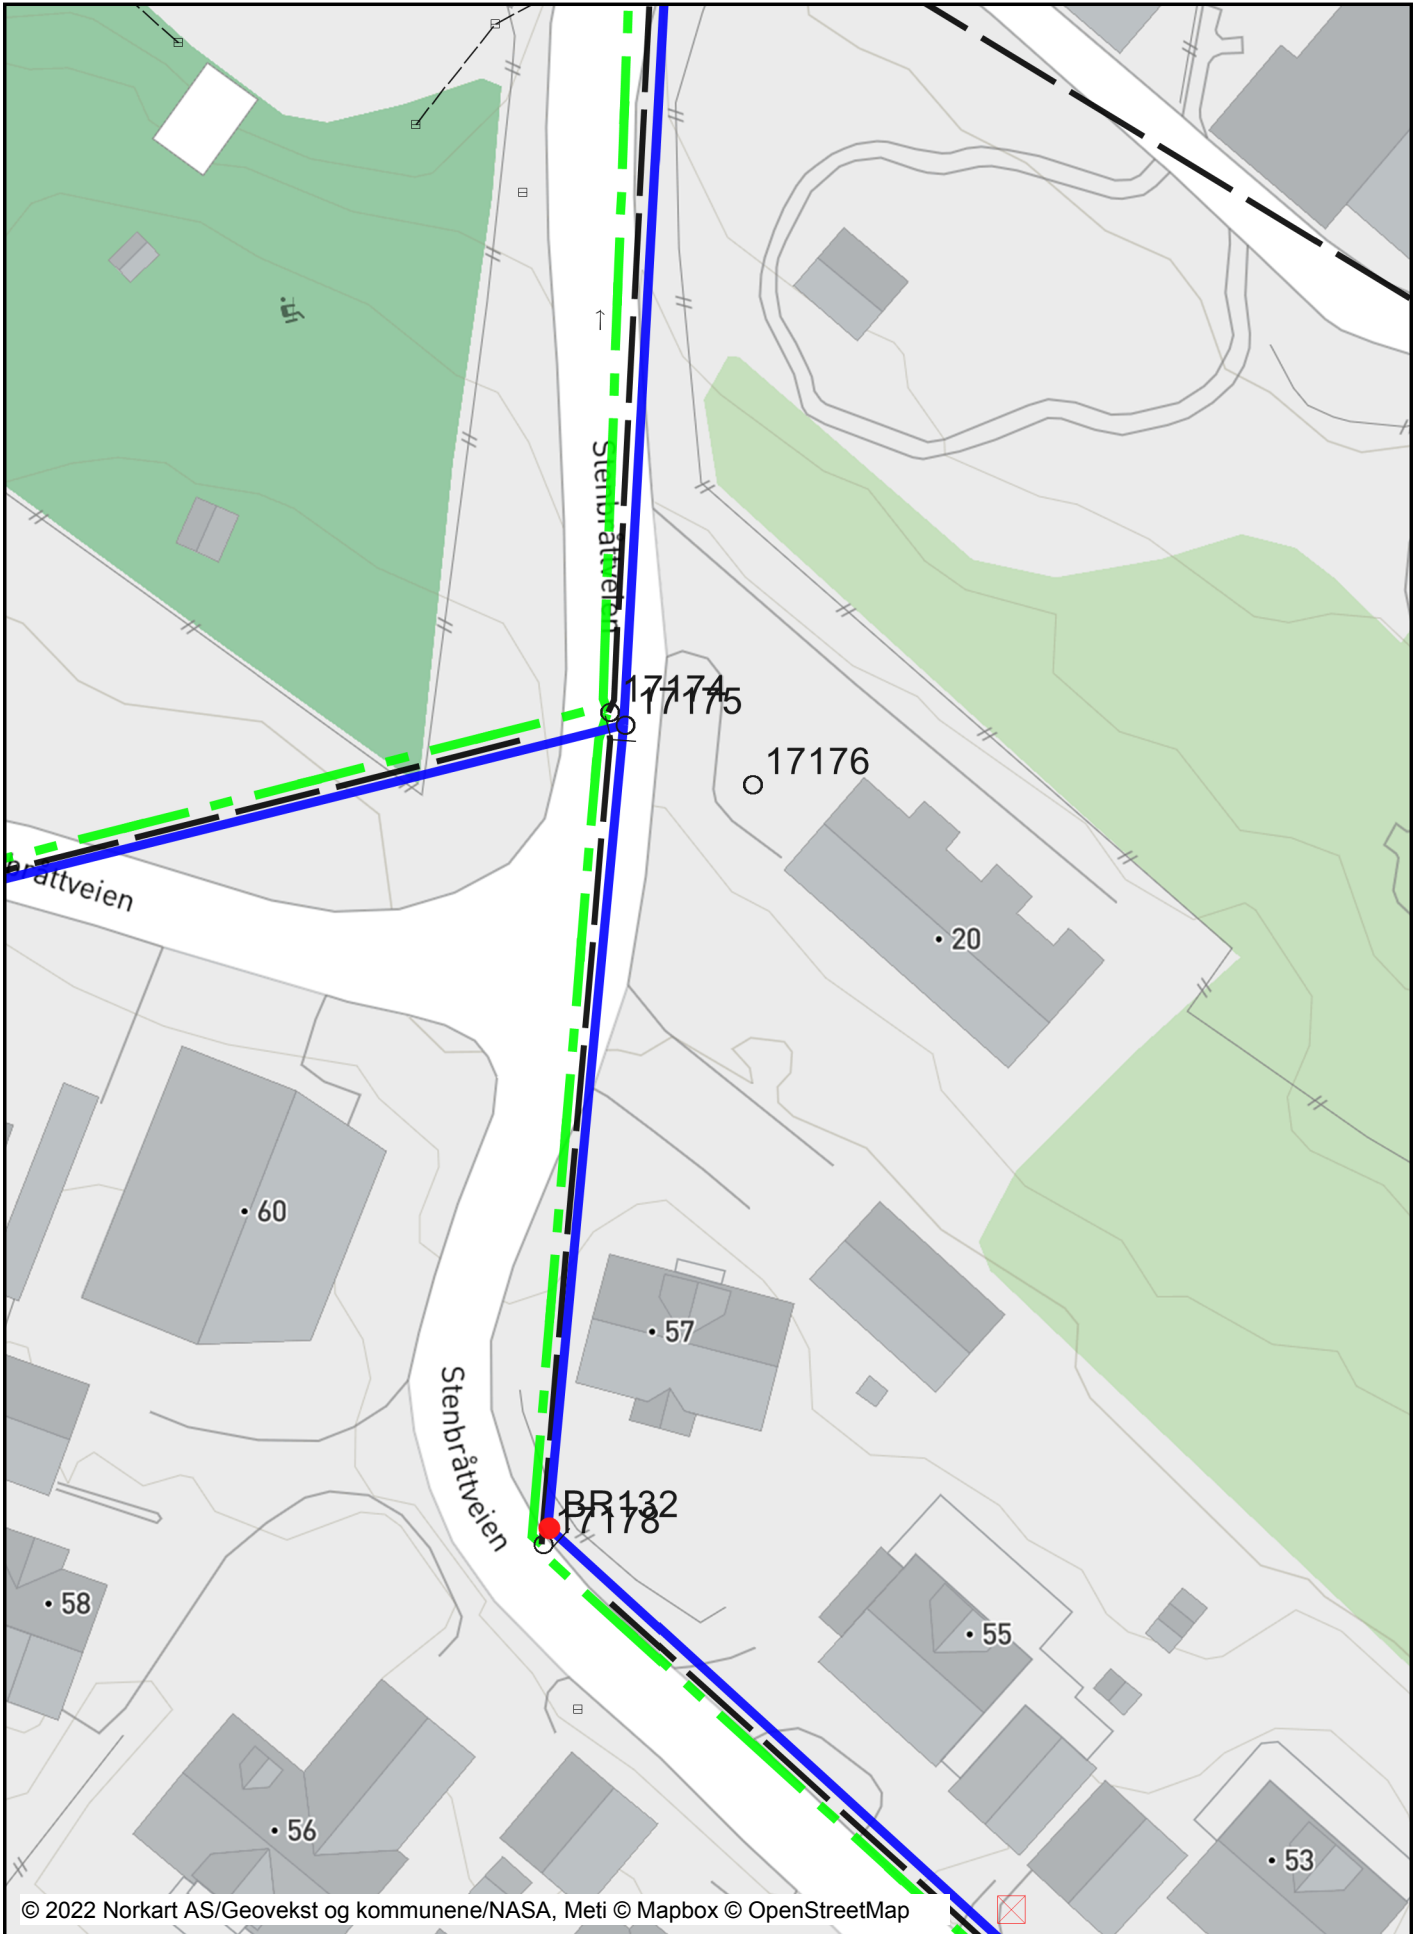

Tegnforklaring

Ledningsnett Vann og avløp

	Drensledning
	Overløpsledning
	Overvannsledning privat
	Overvannsledning
	Spillvann pumpeledning
	Spillvannledning privat
	Spillvannsledning
	Spyleledning
	Vann pumpeledning
	Vannledning hovedledning privat
	Vannledning stikkledning privat
	Vannledning privat
	Vannledning
	Vannledning
	Abonment
	Anboringpunkt vann
	Basseng
	Bekkeinntak
	Brønn
	Fallretning
	Grenpunkt
	Brannventil i kum
	Kum spillvann
	Kum overvann
	Kum vann
	Kum
	Stake-/Spylegren
	Kran
	Pumpestasjon vann
	Pumpestasjon Avløp
	Påkoblingspunkt
	Septiktank
	Sluk m/sandfang
	Sluk
	Utslipp
	Vannpost
	Skjøt
	Trasepunktledning
	Tekst på ledning
	Tekst på kopling

Ledningsnett utstyr

	Stengeventil stengt
	Stengeventil stengt
	Lufteventil
	Stengeventil

Ledningsnett andre typer

	Koplingsobjekt diverse
	Koplingspunkt (generelt)