

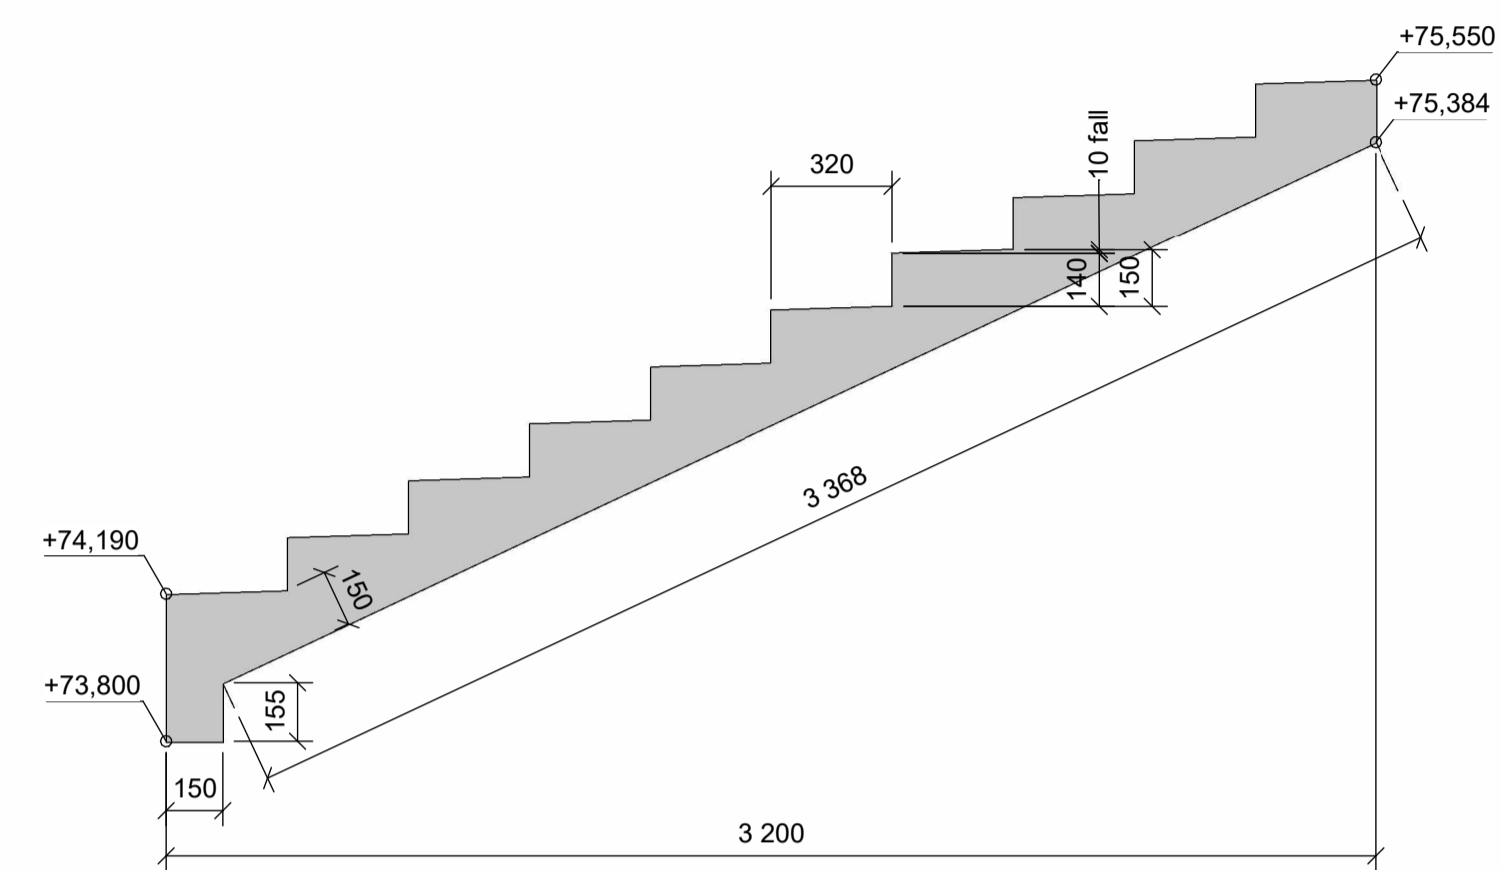


Plan Trapp 5  
1 : 50

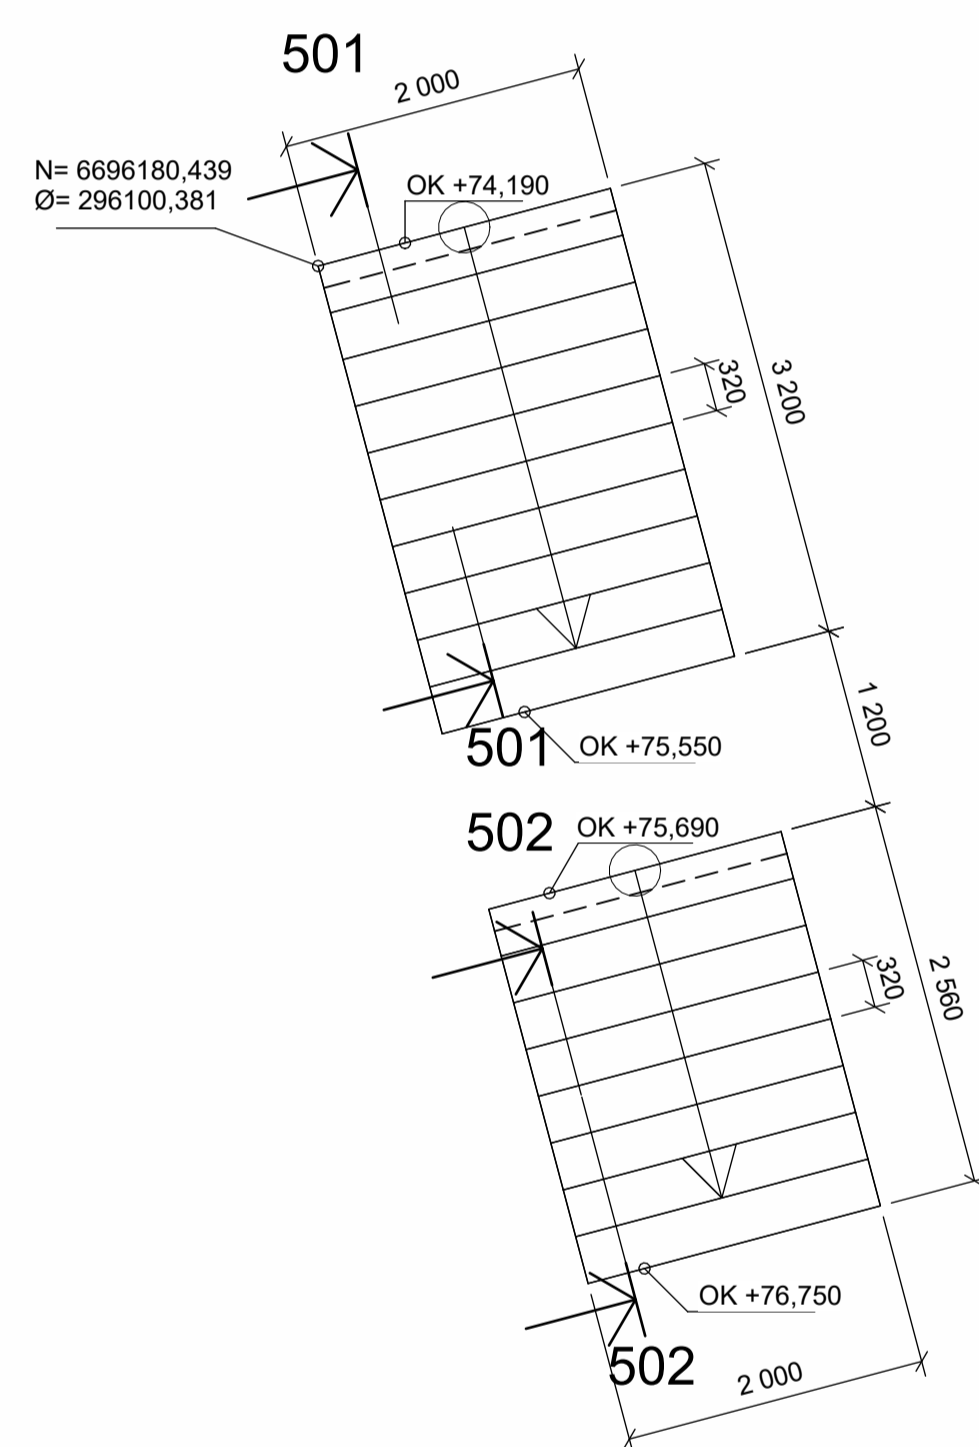

Snitt 501  
1 : 20

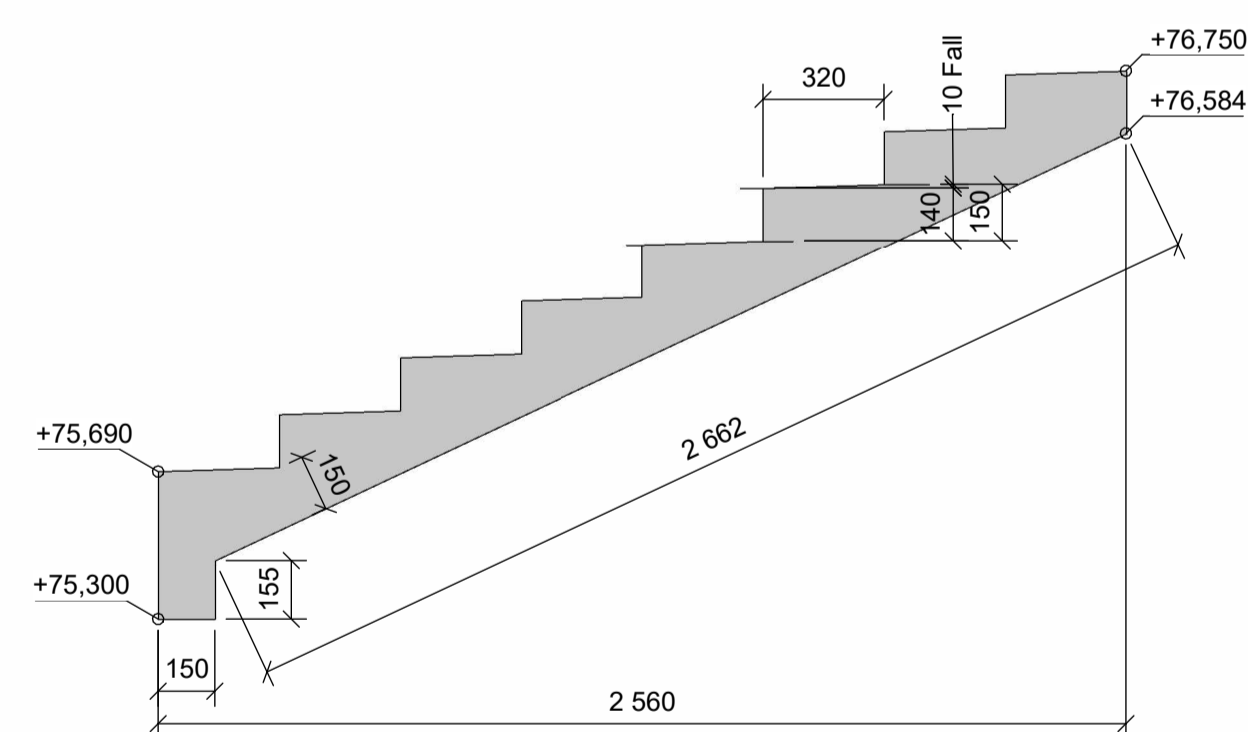

Snitt 502  
1 : 20

### ANVISNINGER

- Generelt

  - Utførelse i henhold til teknisk beskrivelse, NS 3420, NS13670+NA og NS-EN 1992-1-1+NA
  - Utførelse og kontroll Utførelsesklasse 2
  - Geometriske toleranser Toleranseklasser 1
- Forskaling

  - Forskalingsoverflate Glatt
  - Alle synlige hjørner avfases med 23 mm trekantlist
- Betong

  - Fasthetsklasse B45
  - Bestandighetsklasse MF45
  - Eksponeringsklasse XF3
  - Kloridklasse Cl 0,10
  - Overflatebearbeiding Brettskuring

F01	2022-11-07	Konkurranseunderlag	SONOHM	DAAKI	HAPEDE
Rev.	Dato	Beskrivelse	Utarbeidet	Fagkontroll	Godkjent
<p>Dette dokumentet er utarbeidet av Norconsult AS som del av det oppdraget som fremgår nedenfor. Opphavsretten tilhører Norconsult AS. Dokumentet må bare benyttes til det formål som oppdragsavtalen beskriver, og må ikke kopieres eller gjøres tilgjengelig på annen måte eller i større utstrekning enn formålet tillater.</p>					Målestokk (gjelder A1)
<p>Bergen Kirkelige Fellesråd / Akasia</p>					As indicated
<p>Plan- og snittegning av trapp 5 Fyllingsdalen gravplass</p>					
<p>Norconsult</p>		Oppdragsnummer 52202424	Tegningsnummer B-28-05	Revisjon F01	