


K:\FM\Eiendommer\03_Gravplasser\Fyllingsdalen_gravplass\Prosjekter\FYLG2002 forpro utvidelse\4_Projektmateriale\LARK\ACAD\Våre Layouts\FYLG2103 LAY -Detaljer.dwg. - Layout: (L255 - Nivåforskjell i bunn kistefelt); - Plottet av: erbj

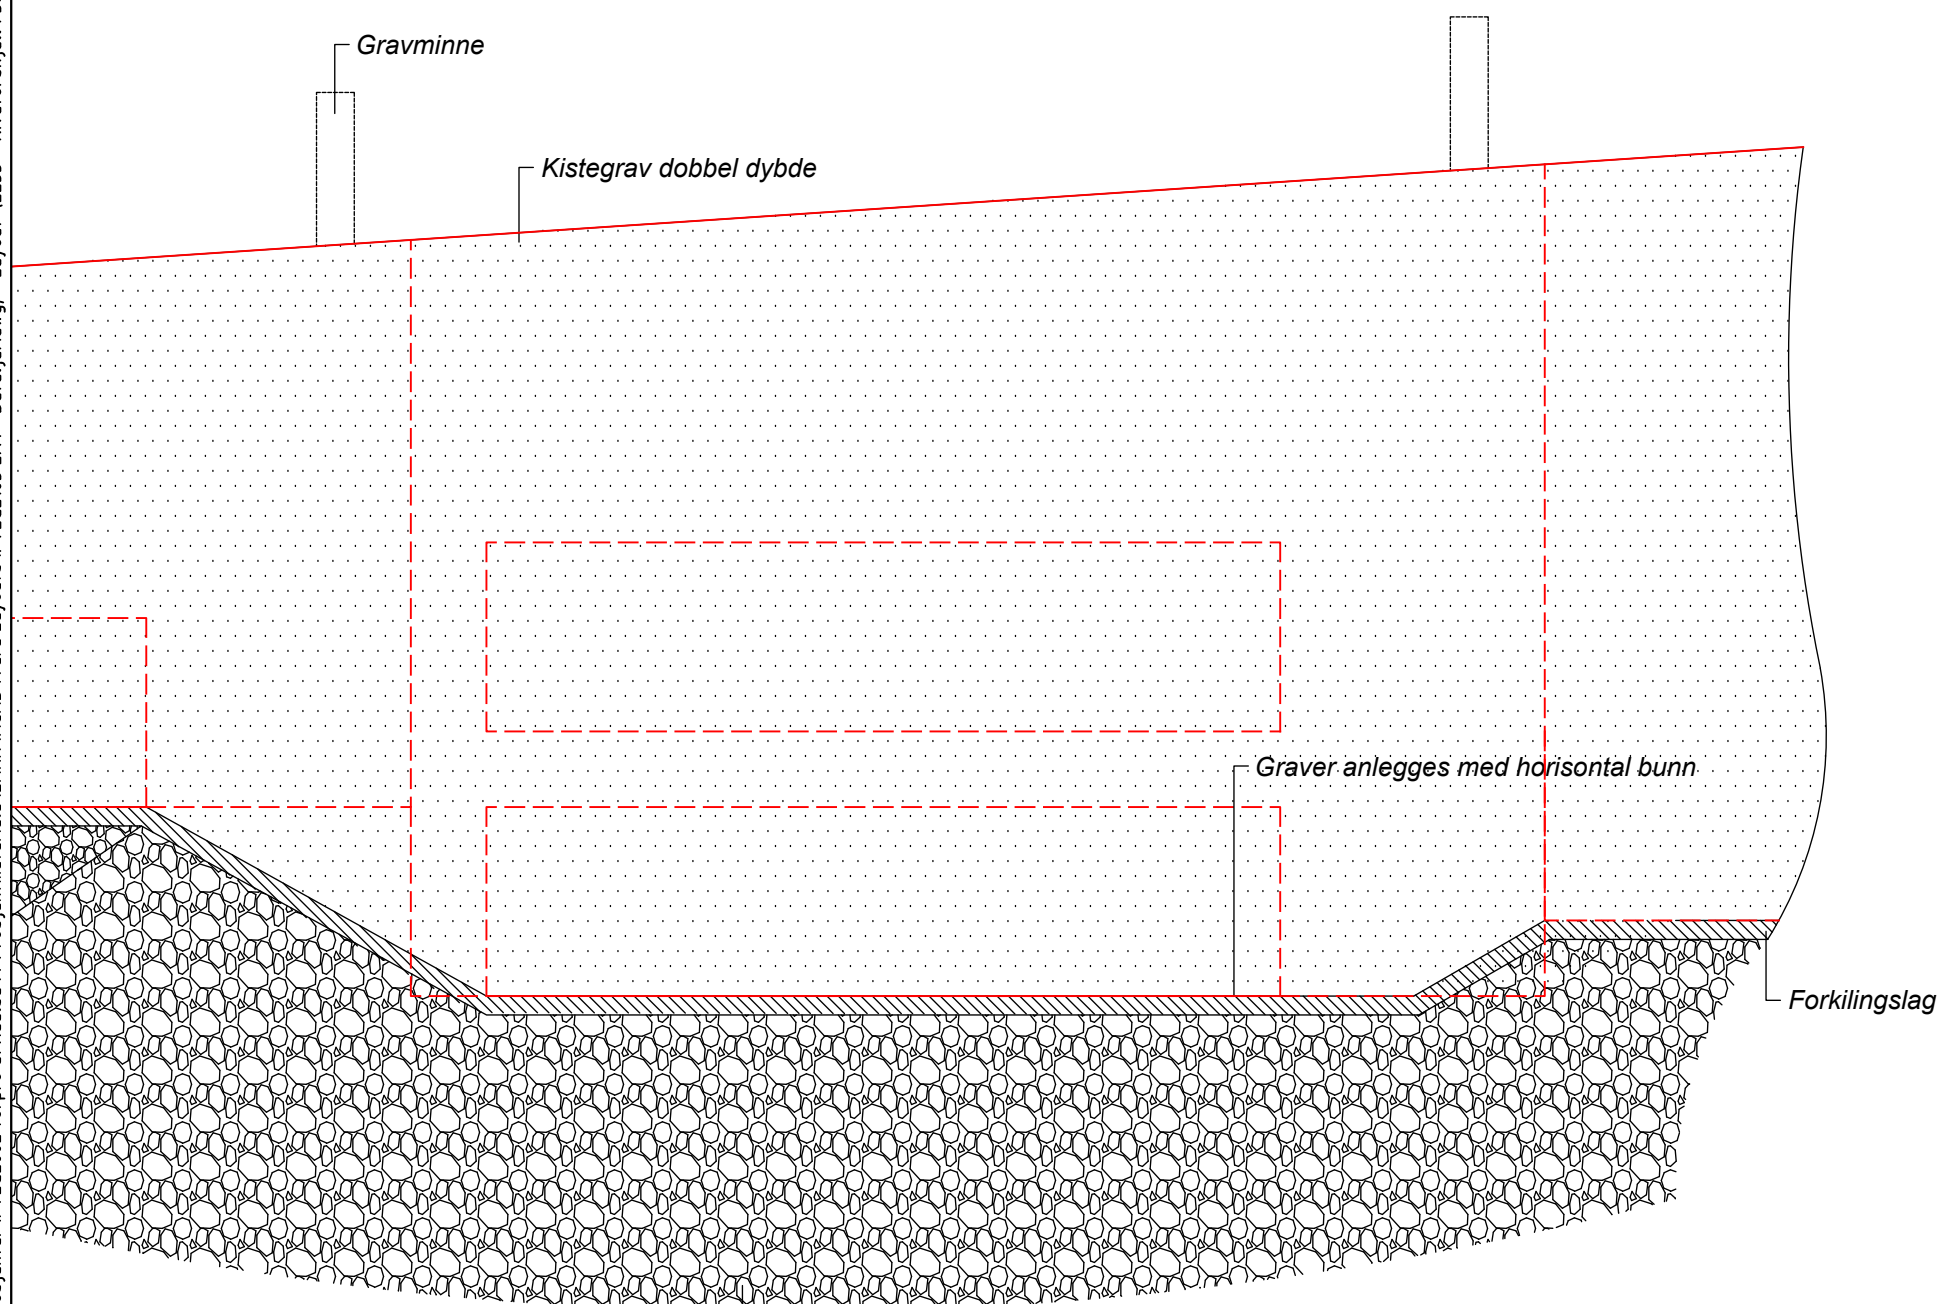

Steinfylling til stabilt underlag

11

Nivåforskjell i bunn av kistefelt

REV	REVISJONS TEKST	DATO	SIGN
Oppdragsnavn FYLLINGSDALEN GRAVPLASS		Oppdragsgiver Gravplassmyndigheten i Bergen	
Fase B Nivåforskjeller i bunn kistefelt		Tegningsstatus Konkurranseunderlag	Fag LARK
Dato	25.08.2022	Målestokk	1:20 @ A3
Tegner	EB	Kontrollert	-
Heydedatum	-	Prosjektleder	SHJ
Filnavn	fylg2103 lay -detaljer.dwg	Prosjekt nr.	FYLG2103
Tegningsnr. L255		Rev. nr. *	
Akasia -verdier for generasjoner Johan Berentsensvei 109 5848 Ytre Laksevåg			