
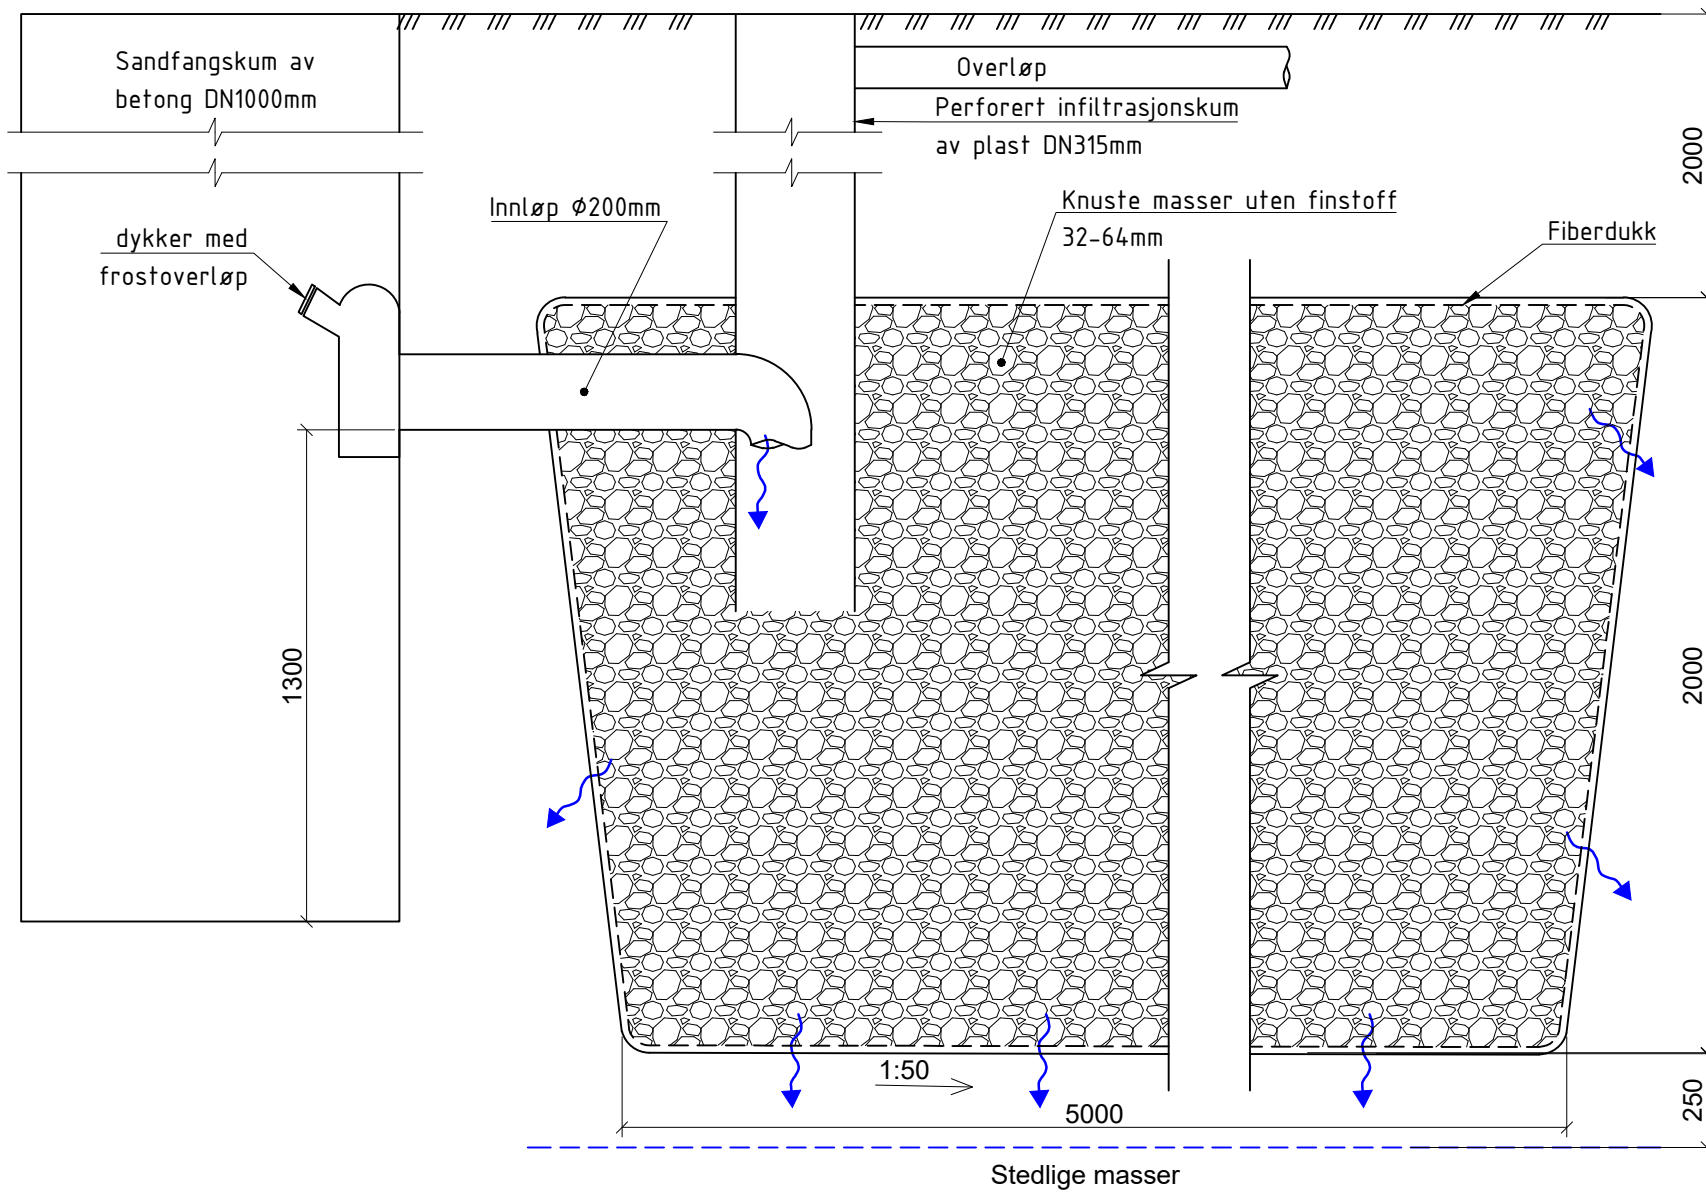



Grunnriss fordrøyningsmagasin FM2
M1:20

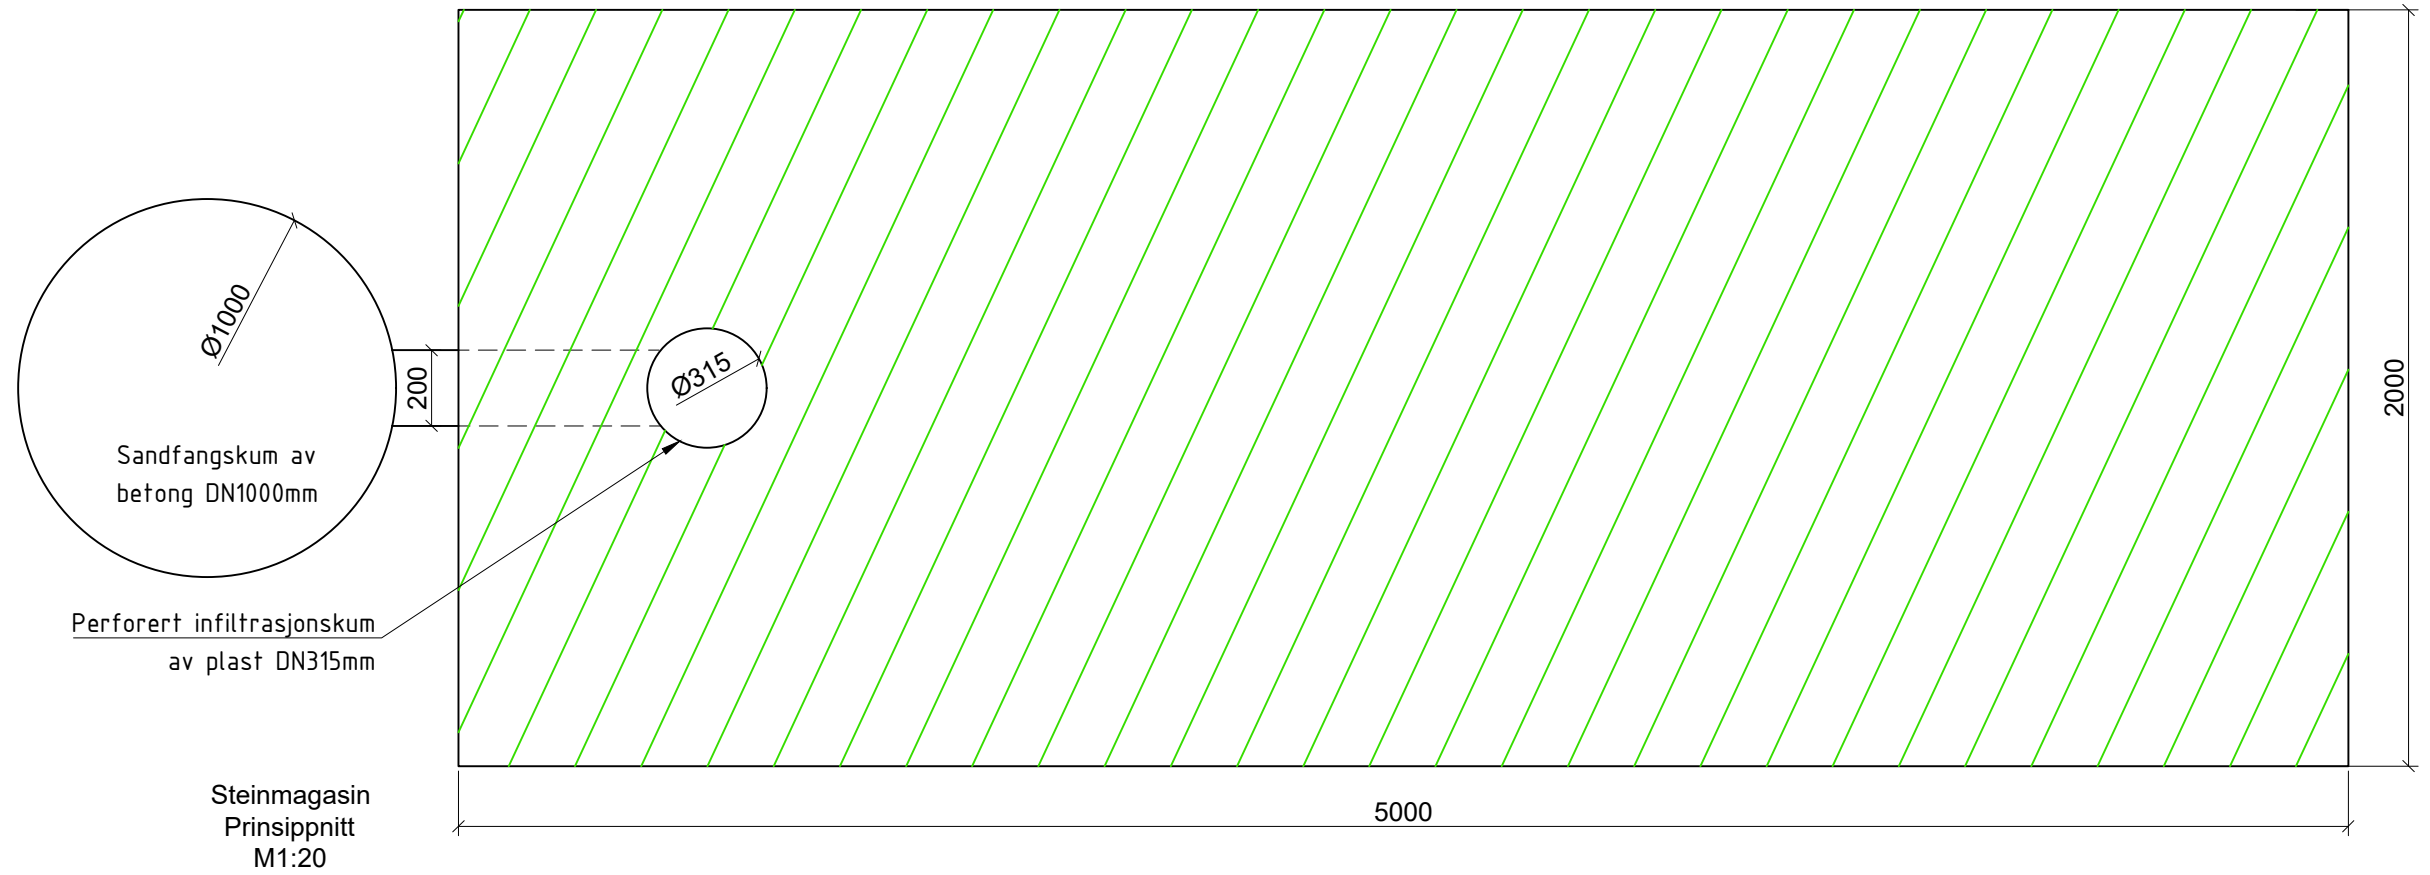

REV.	REVISJONS TEKST	DATO	SIGN.
Oppdragsnavn FYLLINGSDALEN GRAVPLASS		Oppdragsgiver Gravplassmyndigheten i Bergen	
Fase B - gravplass Fordrøyningsmagasin FM2, detaljer		Tegningsstatus Arbeidstegning	Fag RIL
		Dato 16.09.2022	Målestokk 1:20 (A3)
		Tegner DZ	Kontrollert KH/EB
		Høydedatum NN 2000	Prosjektleder SHJ
		Filnavn fylg2103-arbeids-tegninger.dwg	Prosjekt nr. FYL2103
 -verdier for generasjoner		Akasia Johan Berentsensvei 109 5848 Ytre Laksevåg	Tegningsnr. V234
			Rev. nr. *