




Betongmagasin
Prinsippnitt

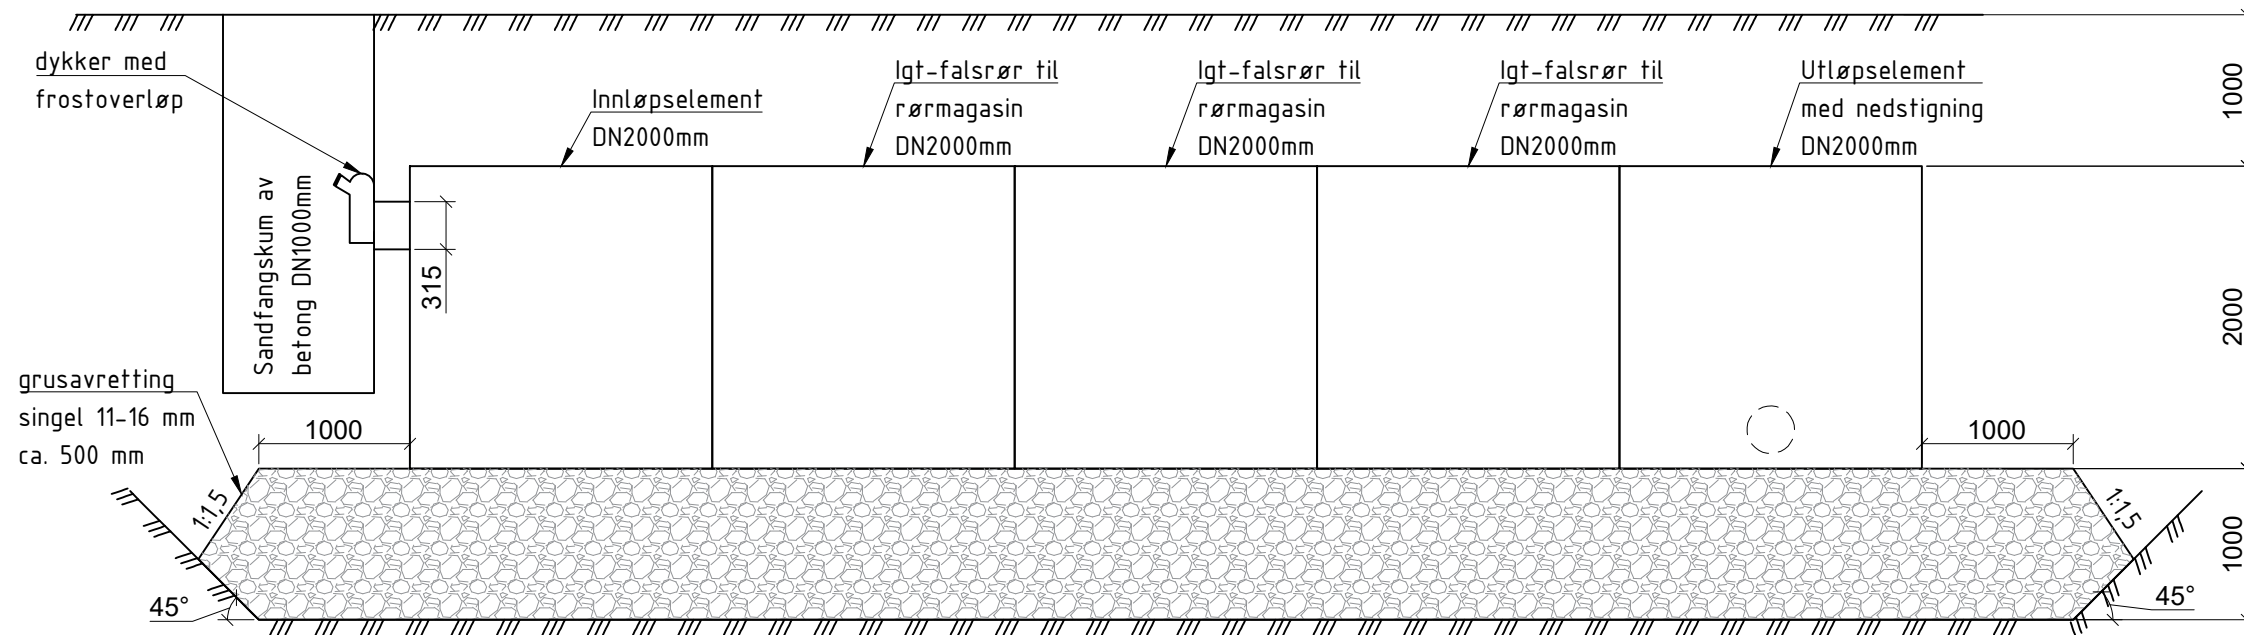

Grunnriss
fordrøyningsmagasin FM3

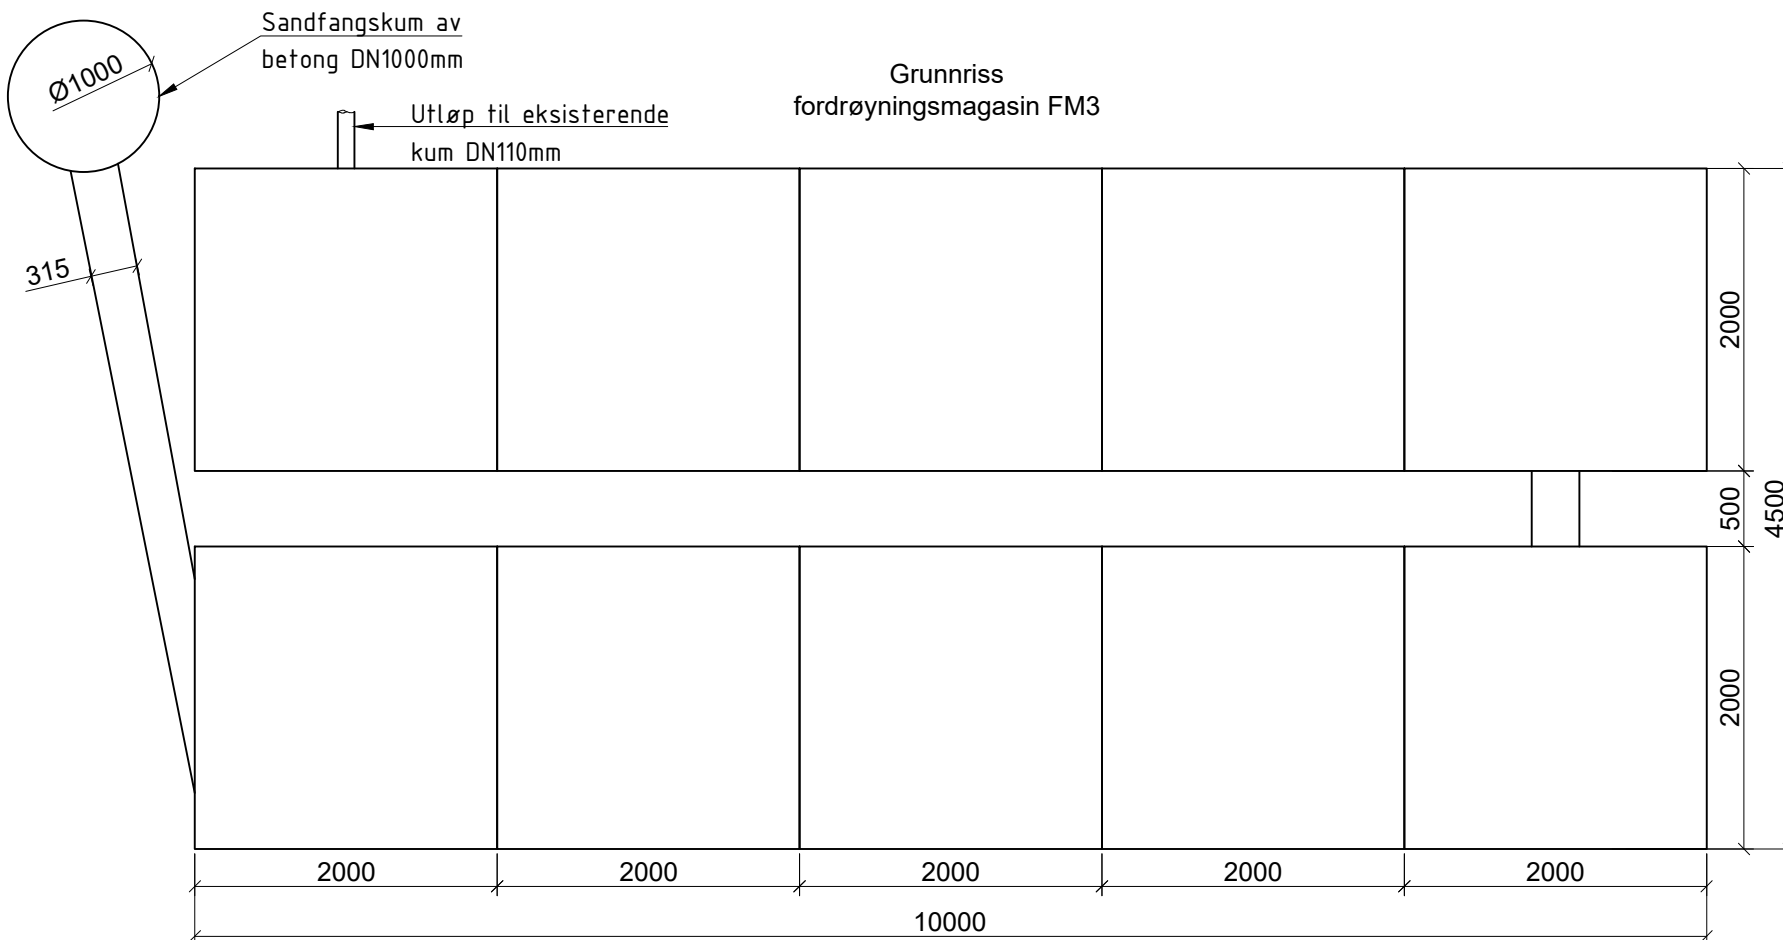

REV.	REVISJONS TEKST	DATO	SIGN.
Oppdragsnavn FYLLINGSDALEN GRAVPLASS		Oppdragsgiver Gravplassmyndigheten i Bergen	
Fase B - gravplass Fordrøyningsmagasin FM3, detaljer		Tegningsstatus Arbeidstegning	Fag RIL
Dato 16.09.2022		Målestokk 1:50 (A3)	
Tegner DZ		Kontrollert KH/EB	
Høydedatum NN 2000		Prosjektleder SHJ	
Filnavn fylg2103-arbeids-tegninger.dwg		Prosjekt nr. FYLG2103	
Tegningsnr. V235		Rev. nr. *	
 Akasia -verdier for generasjoner		Akasia Johan Berentsensvei 109 5848 Ytre Laksevåg	