



A
1 : 100

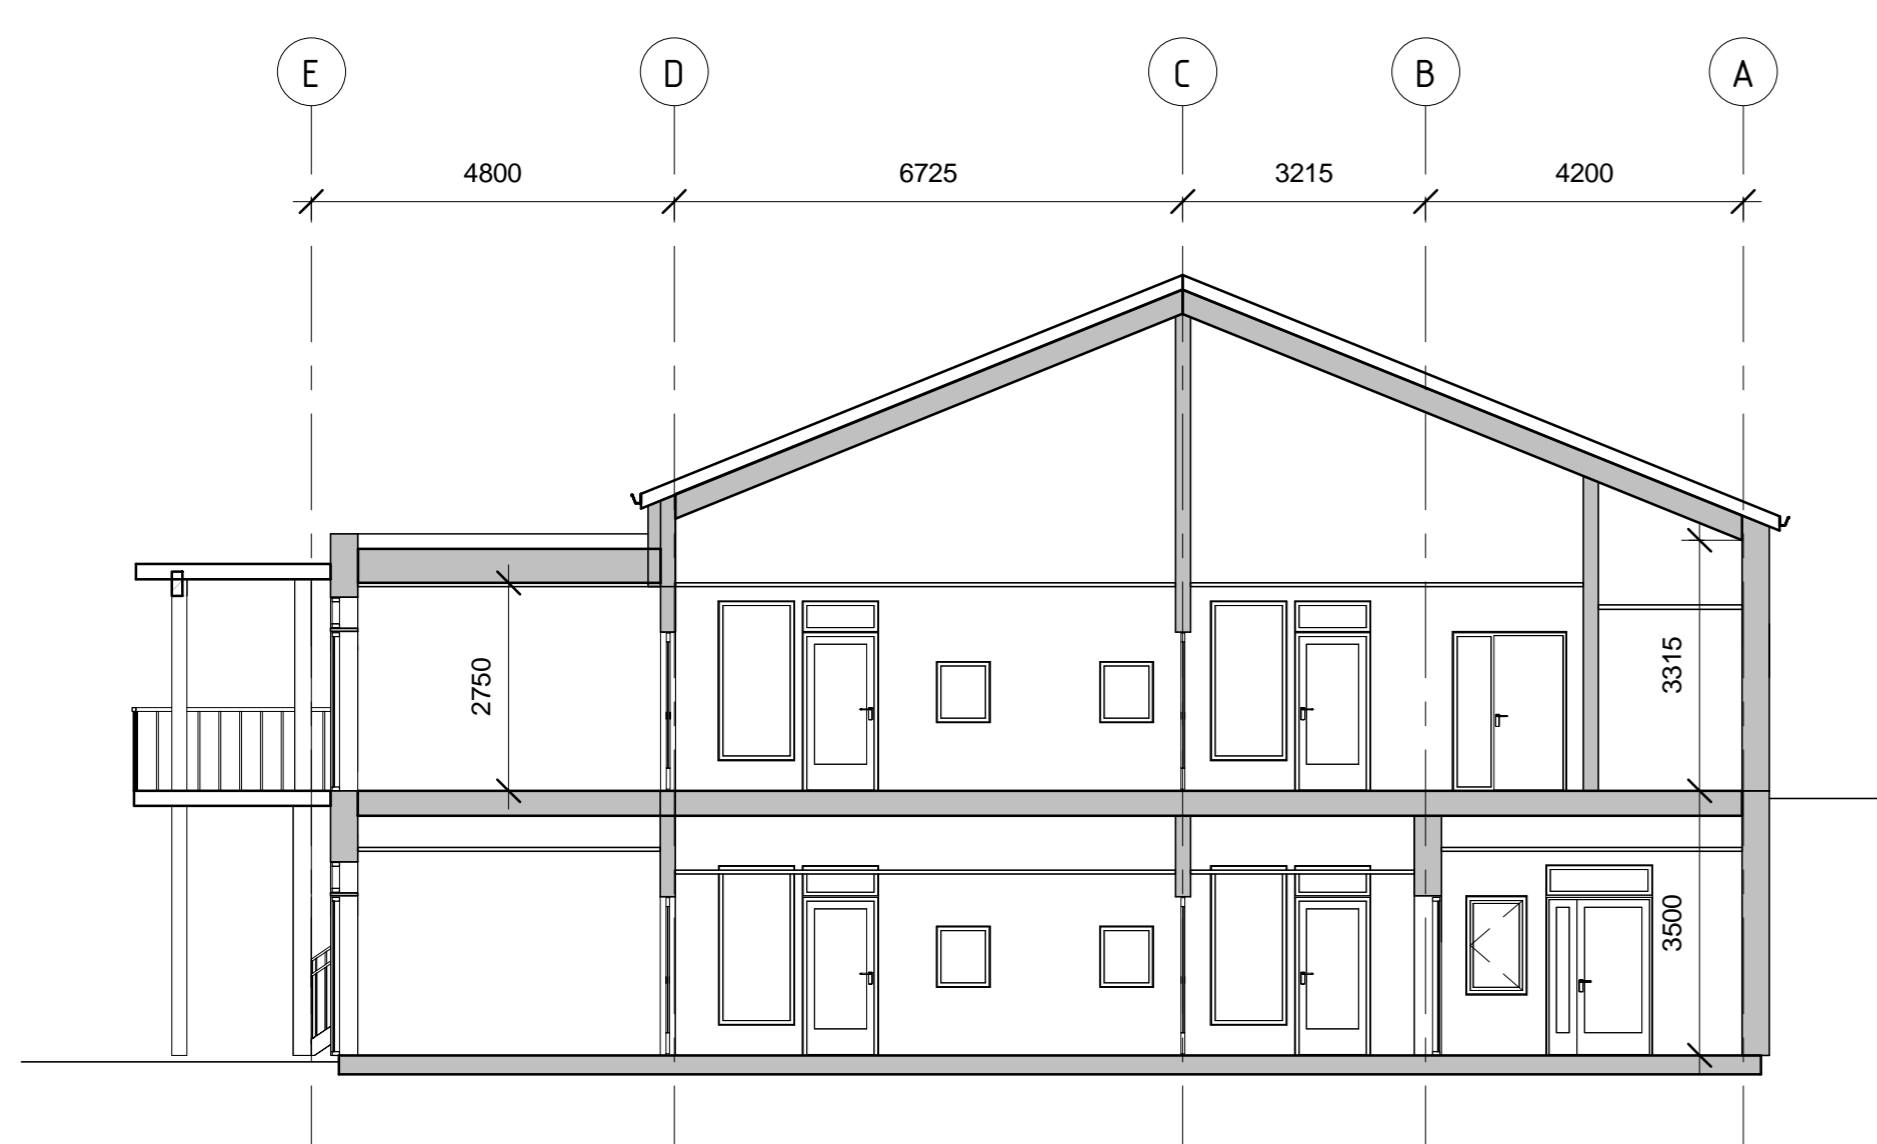


B
1 : 100




C
1 : 100

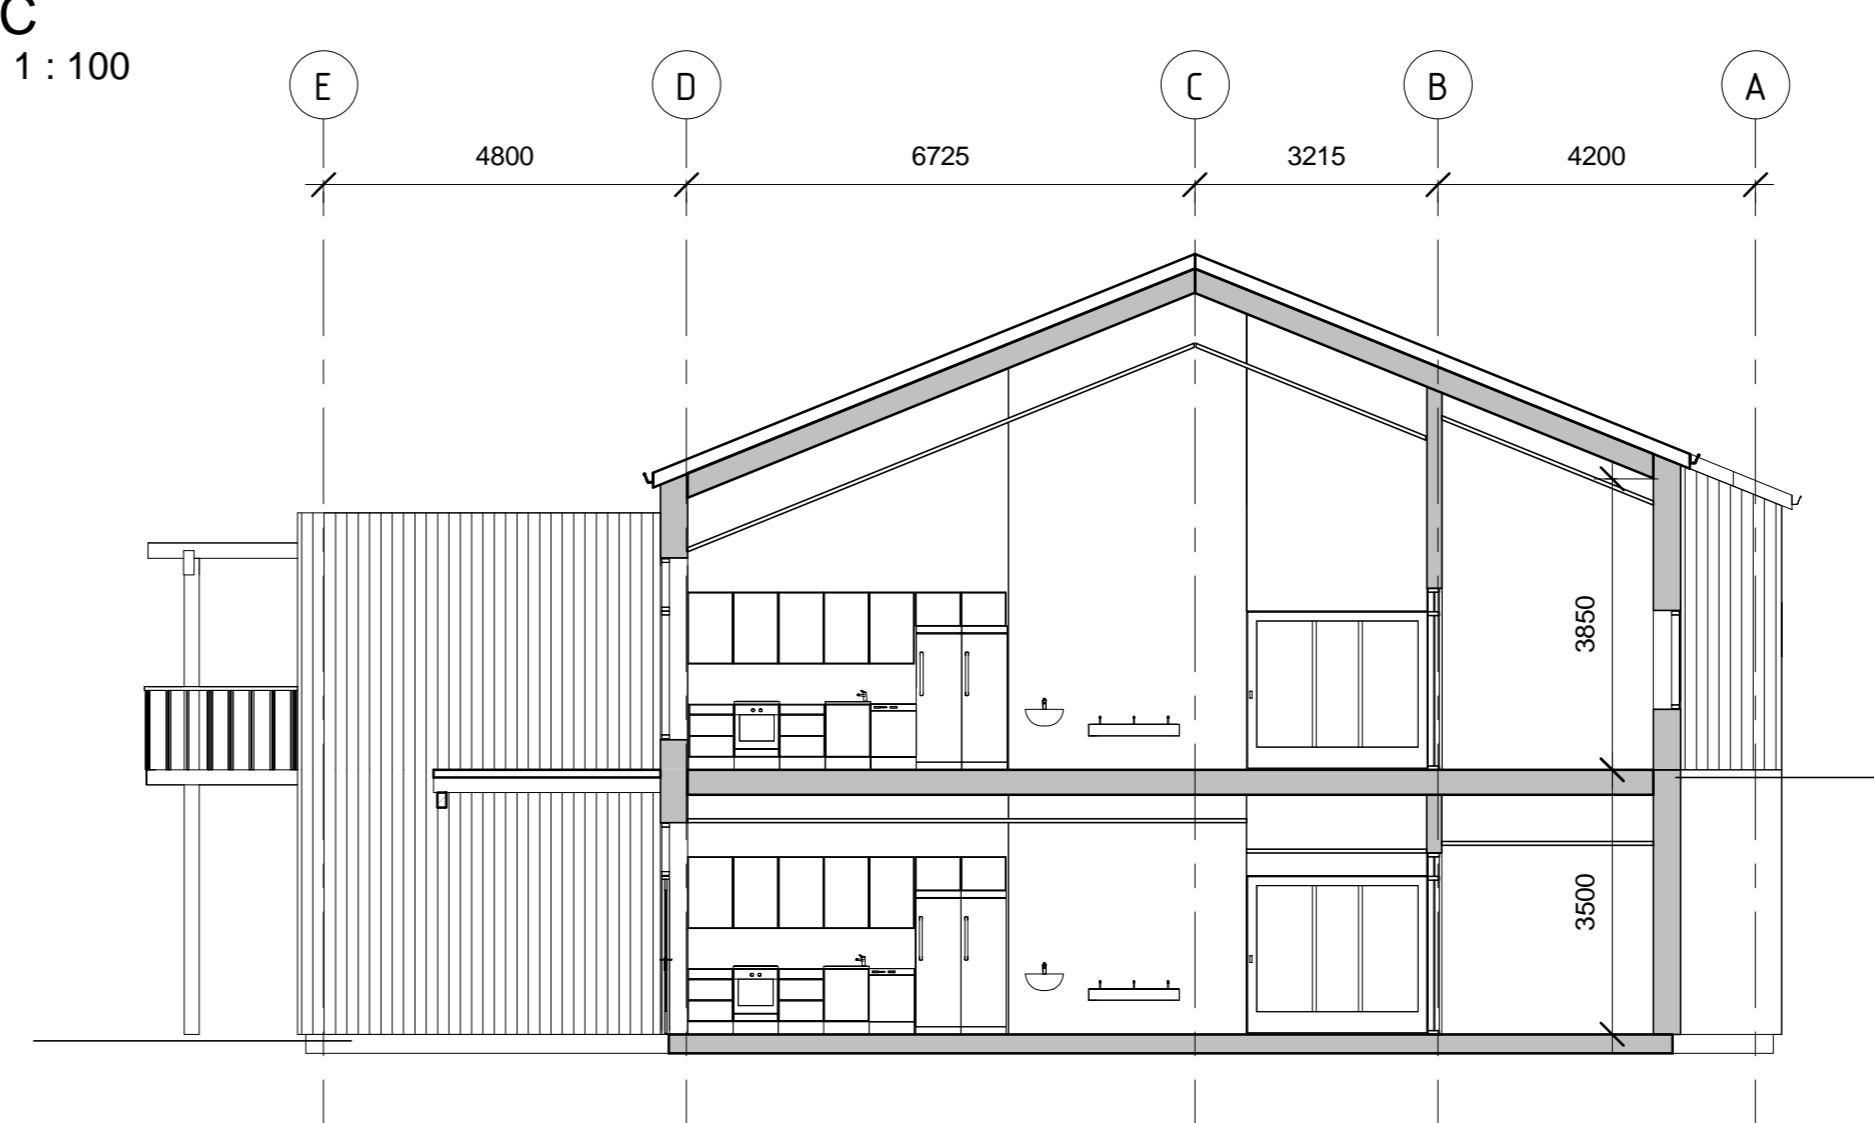

D
1 : 100

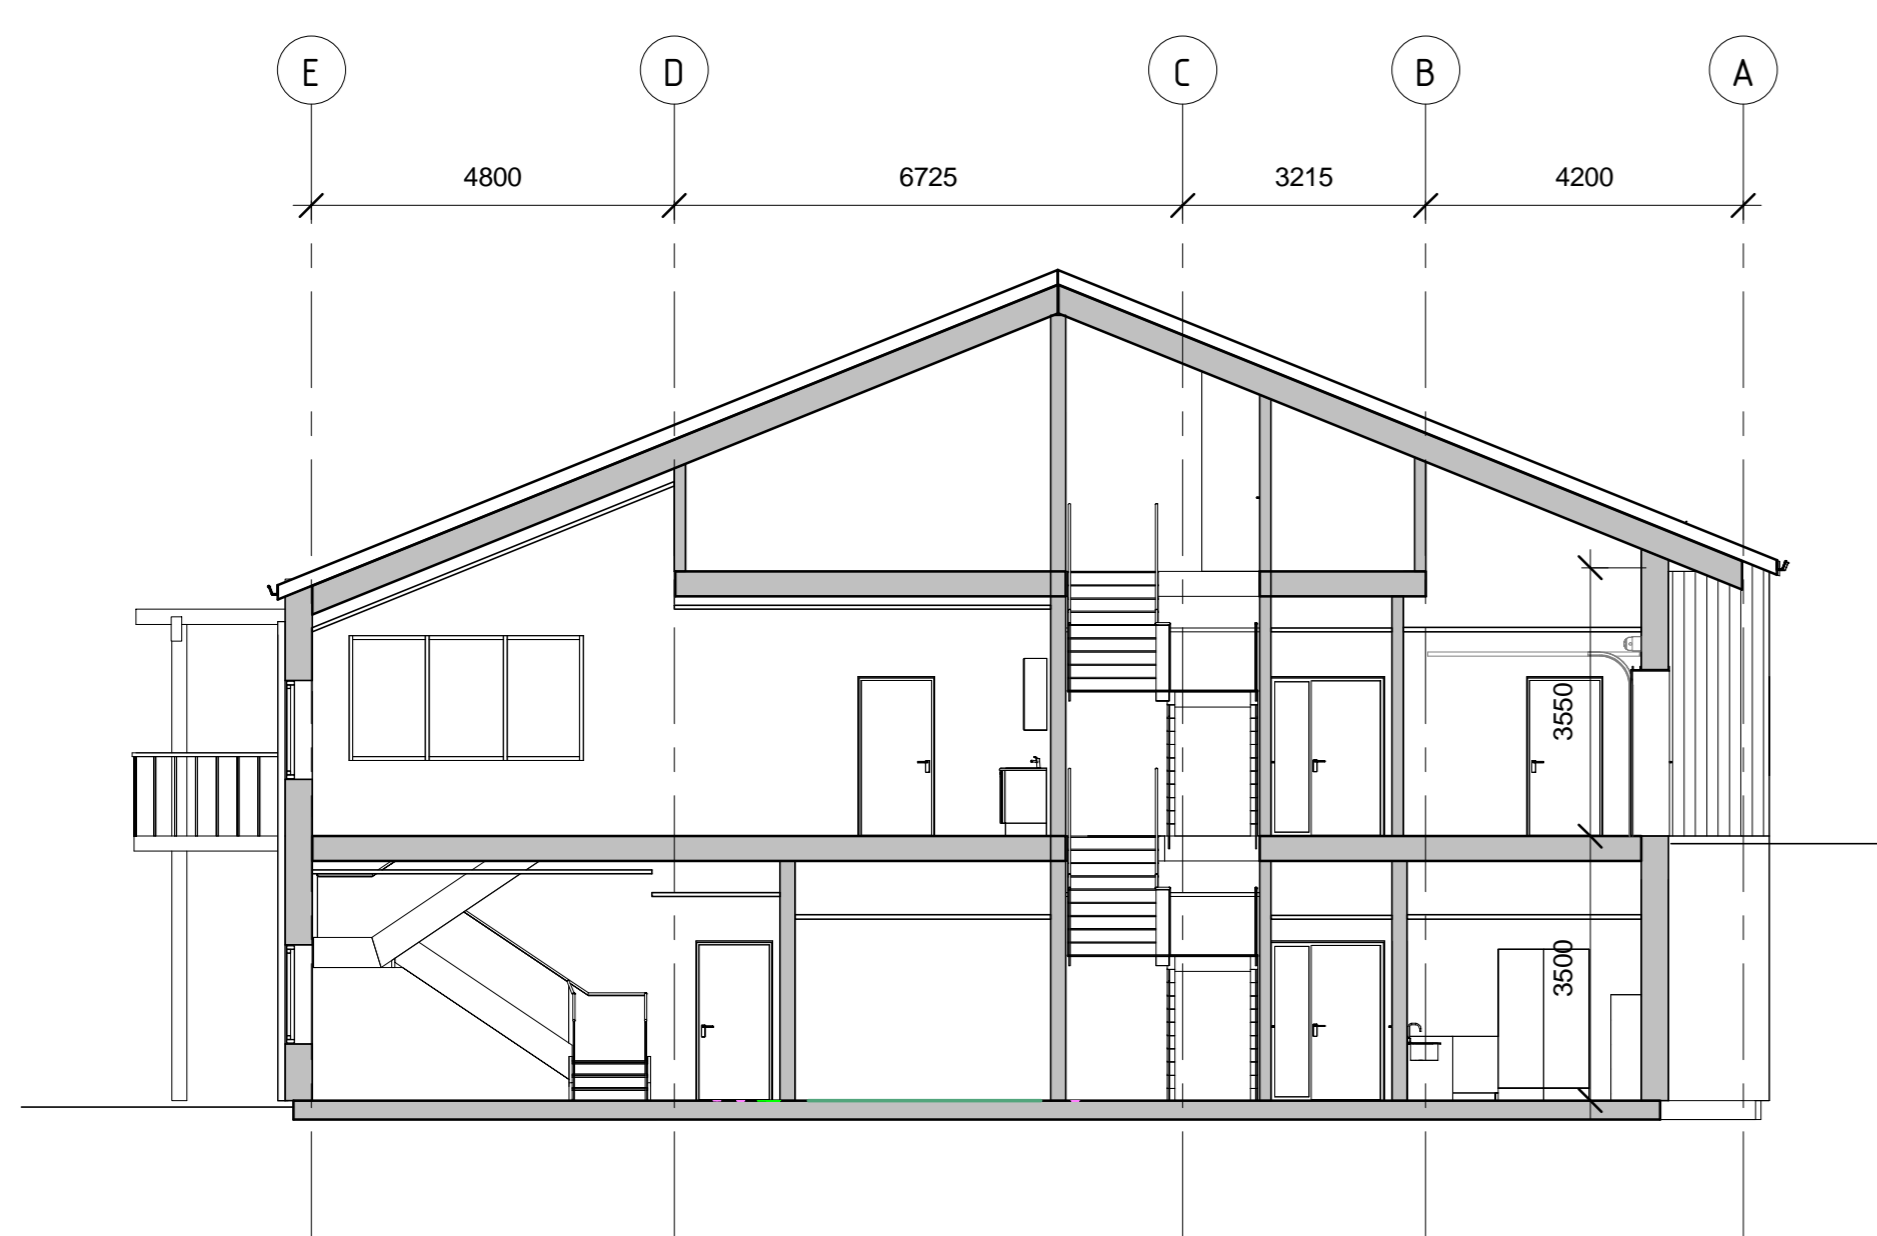

E
1 : 100

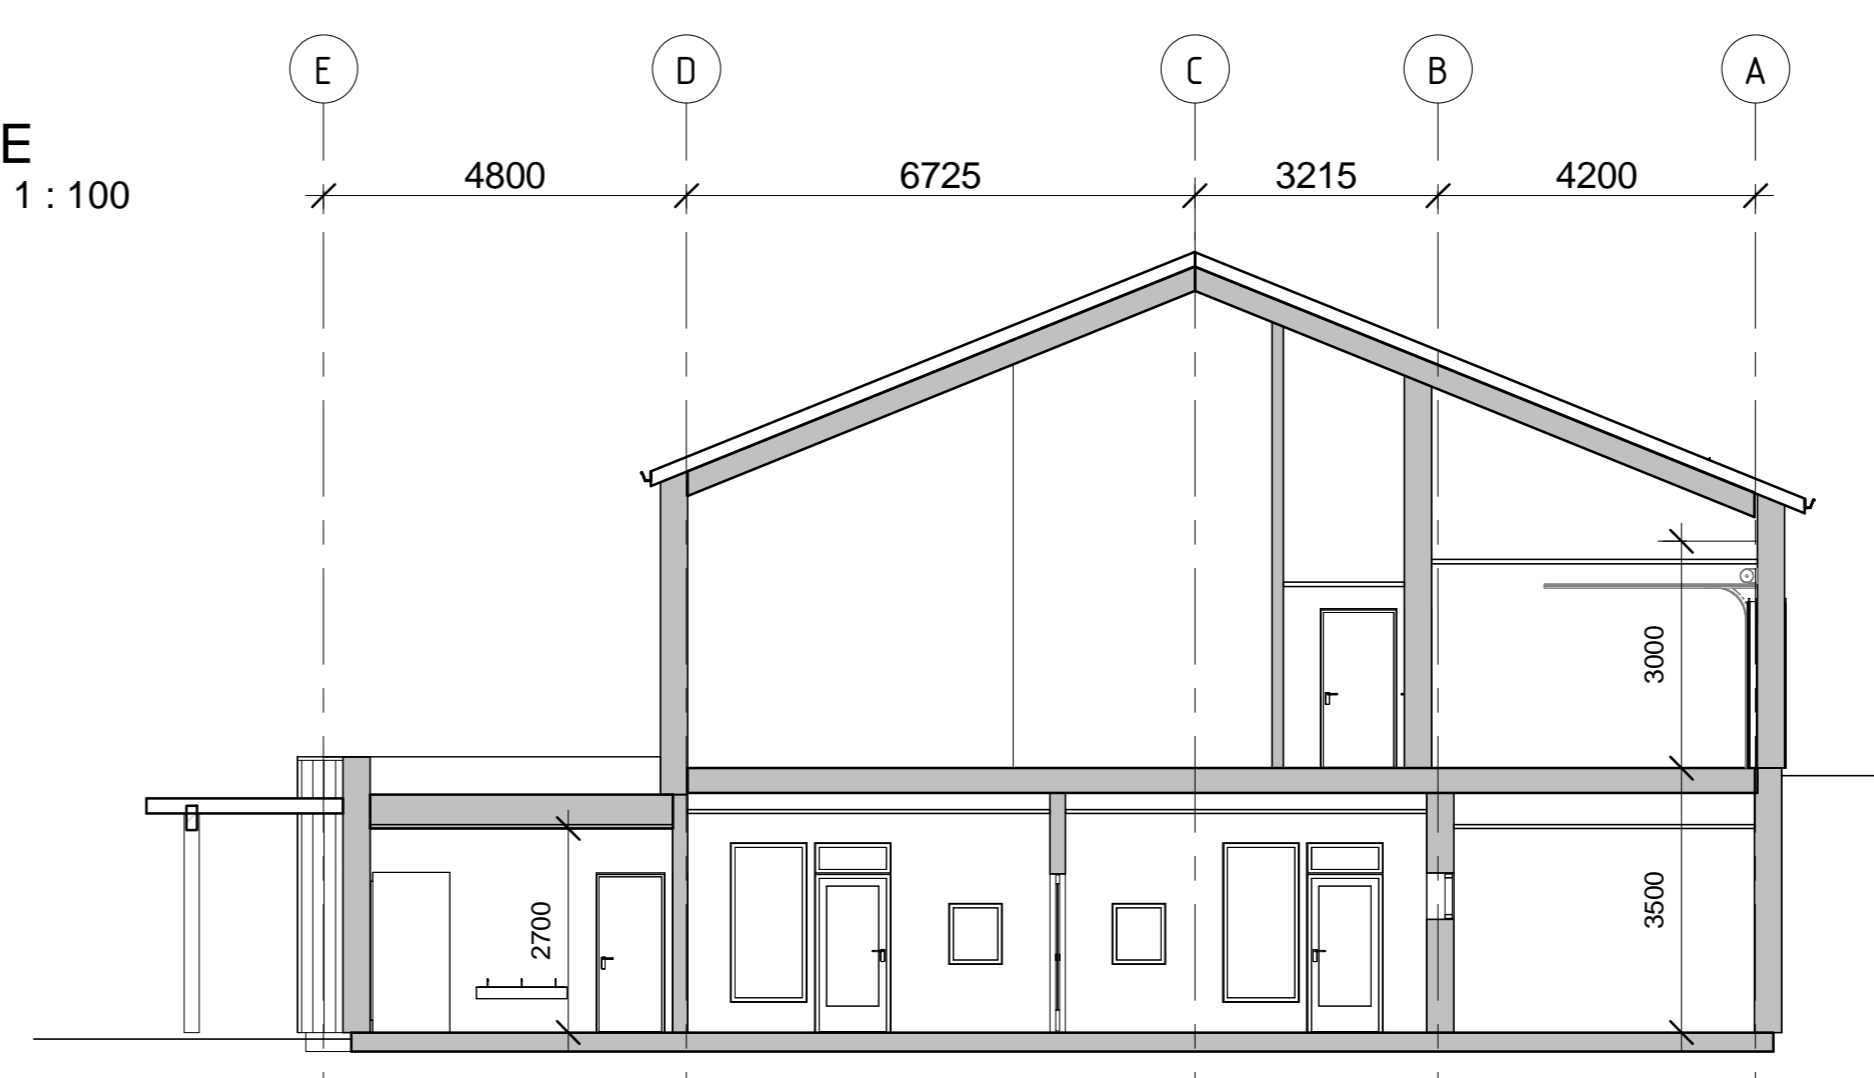

A	03.01.2023	Oppdrått	Takst	kmr	Kontr
Rev.	Date	Oppdrått	Takst	kmr	Kontr
Målestokk A1: 1:100	Tegningsnr.: A410	Rev.: A			

Oppdragsnavn: Røros kommune		 SELBERG ARKITEKTER	
Prosjekt: Hengfonna Gäbleie barnehage			
Tegningsstatus: Skisseprosjekt			
Tegningsnavn: Snitt			
Date: 14.11.2022	Tegnet av: kmr	Kontrollert av:	Prosjekt nr.: 22018
Målestokk A1: 1:100	Tegningsnr.: A410	Rev.: A	