


TEGNFORKLARING FOR LUFTBEHANDLINGSUTSTYR

- A ABK 500X200
- B ABK 500X150
- C ABK 400X150
- D GEA - 250 - FARFLEX 200X100
- E GEA - 250 - FARFLEX 300X100
- F ACB - 160
- G FPF - 400X100 TYPE 1 M/FARFLEX
- H SPACE - 4 - A
- I SPACE - 1 - 125
- J SPACE - 1 - 100
- K SPACE - 1 - 125
- L KONTROLLVENTIL Ø 125

KANAL FOR TILLUFT
 KANAL FOR FRALUFT

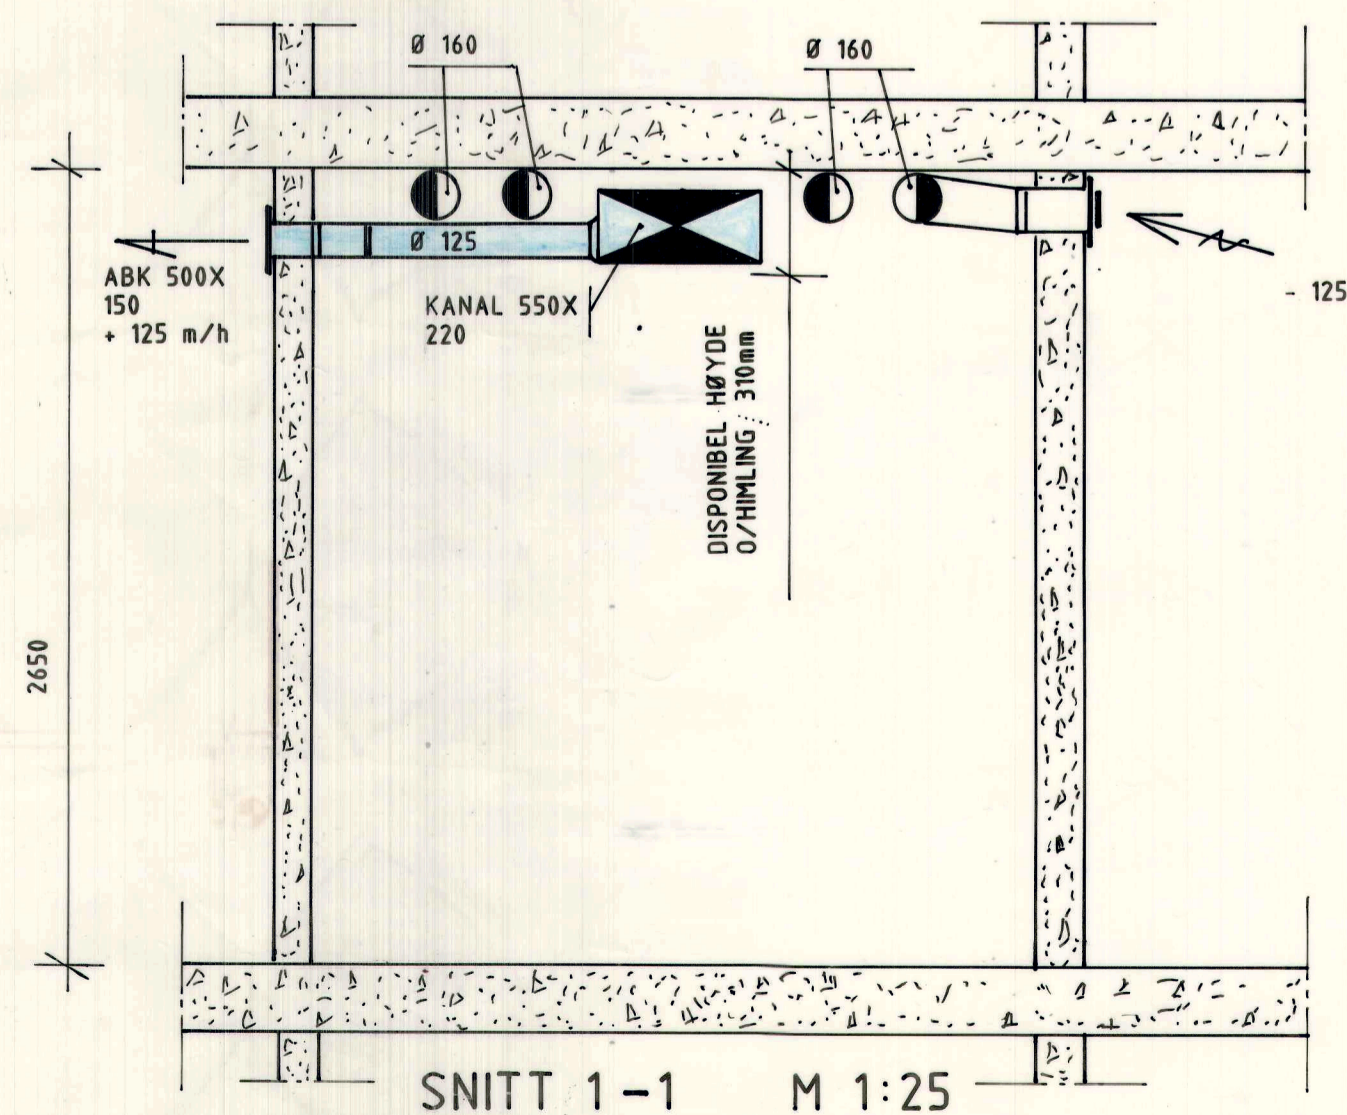

9005- VS 8

MANSKAPSFORLEGNING INV.NR.047, SKJOLD.	VS 08 - 90
PLAN VENTILASJON 1. ETG.	MÅL: 1 50/25 DATO: 20.04.90
INGENIØR HARALD JOSEFSEN	
RÅDGIVENDE INGENIØR VARME - VENTILASJON - SANITERTEKNIKK NATTHUSV. 3, 9400 HARSTAD. TELEFON 082-73 047 MOBILTELEFON 090-99 872	

Rev.	Ant.	Beskrivelse	Sign.	Dato	Godkj.
FORSVARETS BYGNINGSTJENESTE HARSTAD					
MANSKAPSFORLEGNING SKJOLD INVENTARNR.: 047 - SAKNR.: 9005 HOVEDMODERNISERING PLAN 1. ETASJE					Tegn. Kontr. Godkj. Dato
Berdal Strømme Rådgivende Ingeniører				Målestokk 1:50	Prosj. nr. 21627
				Tegn. nr. 001	Rev.

192406/0047

9005 - VS 8