


TEGNFORKLARING FOR LUFTBEHANDLINGSUTSTYR

- A ABK 500X200
- B ABK 500X150
- C ABK 400X150
- D GEA - 250 - FARFLEX 200X100
- E GEA - 250 - FARFLEX 300X100
- F ACB - 160
- G FPF - 400X100 TYPE 1 M/FARFLEX
- H SPACE - 4 - A
- I SPACE - 1 - 160
- J SPACE - 1 - 125
- K SPACE - 1 - 100
- L KONTROLLVENTIL Ø 125

==== KANAL FOR TILLUFT
 ===== KANAL FOR FRALUFT

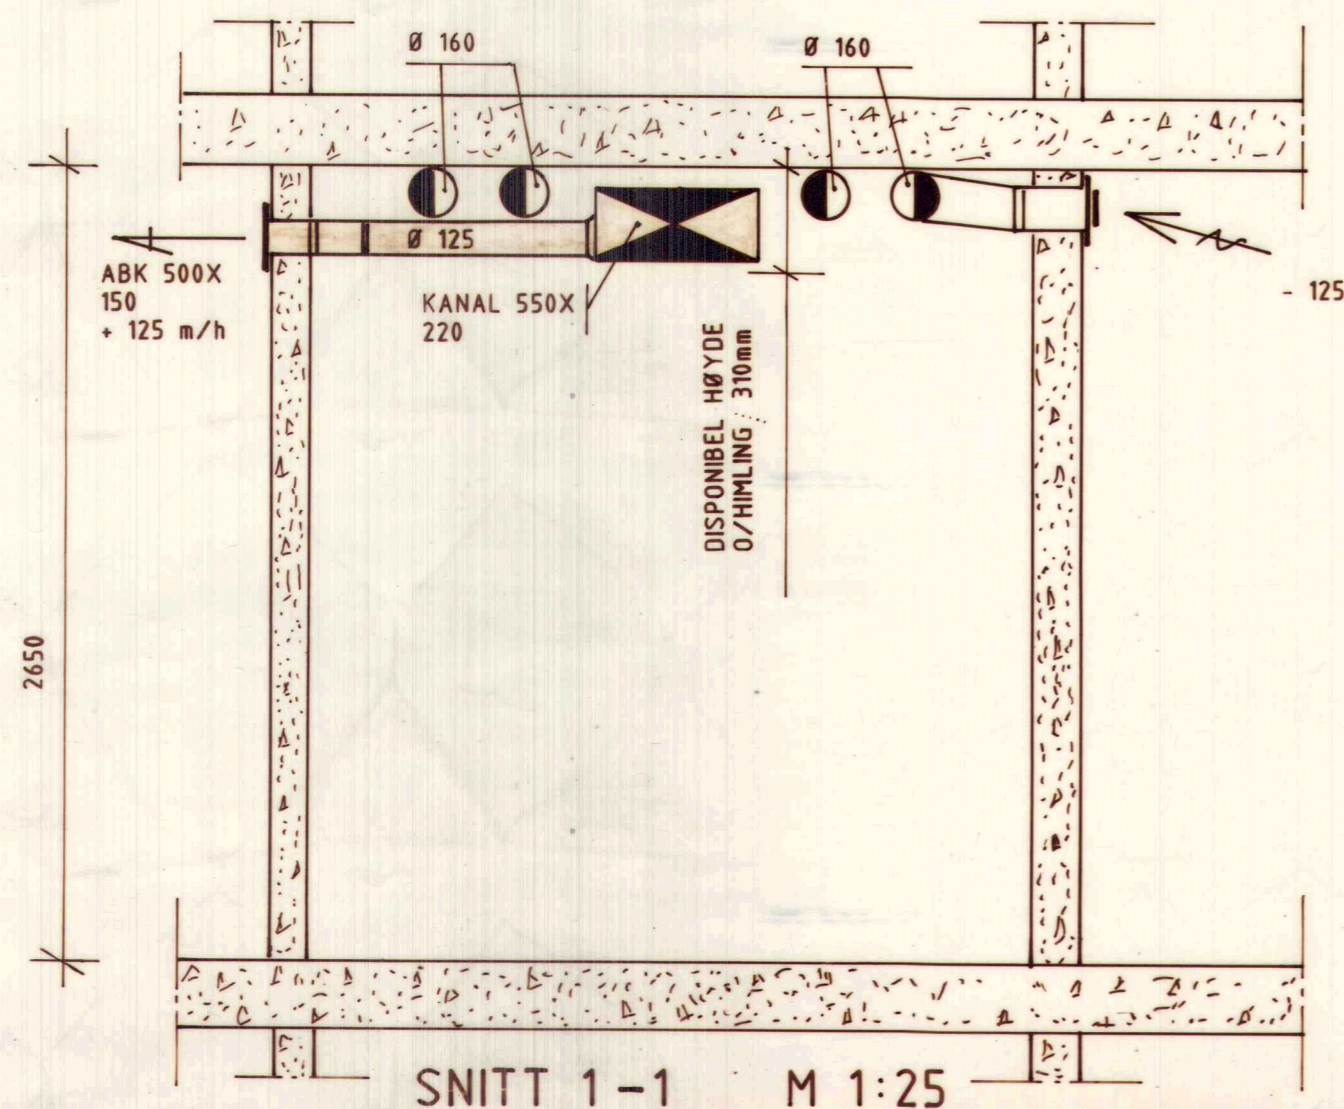

9005 - VS 10

MANNSKAPSFORLEGNING INV.NR. 047,SKJOLD		VS - 010 - 90	
PLAN VENTILASJON 2. ETG.	MÅL: 1 50	TEGN. AV: H.J.	
	DATE: 20.04.90	KONTR:	
INGENIØR HARALD JOSEFSEN			
<small>RÅDGIVENDE INGENIØR VARME - VENTILASJON - SANITÆRTEKNIKK NATTHUSV. 3, 9400 HARSTAD. TELEFON 082-73 047 MOBILTELEFON 090-99 872</small>			

Rev.	Ant.	Beskrivelse	Sign.	Dato	Godkj.
FORSVARETS BYGNINGSTJENESTE HARSTAD					
MANNSKAPSFORLEGNING SKJOLD INVENTARNR.: 047 - SAKNR.: 9005 HOVEDMODERNISERING PLAN ETASJE					Tegn. Kontr. Godkj. Dato
Berdal Strømme Rådgivende Ingeniører				Målestokk 1:50	Prosj. nr. 21627
				Rev. 001	

192406/0047

9005 - VS 10