


BESTEMMELSER

Etablering av tørkerom i kjeller, rom 005

ARBEIDSTEGNING

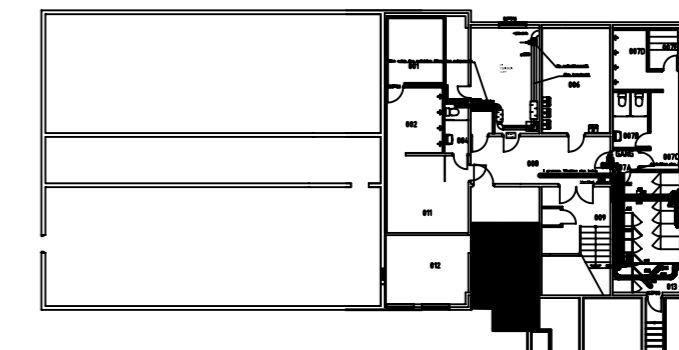

| Rev.index | Rev.nr | Beskrivelse | Dato | Sign. | Kontroll |
|-----------|--------|------------------------------------|------------|-------|----------|
| G | 04 | Avfukter flyttet | 20.04.2009 | ØL | |
| G | 03 | Endret føringsvei for varmeledning | 20.03.2009 | ØL | |
| G | 02 | Endret føringsvei for ledninger | 12.12.2008 | ØL | |
| G | 01 | ARBEIDSTEGNING | 08.09.2008 | ØL | |
| | | TILBUDSTEGNING | 20.6.2008 | ØL | |

Forsvarsbygg

Prosjekterende:

HINNSTEIN
RÅDGIVENDE INGENIØRER

Telefon: 77 01 60 00
Telefax: 77 01 60 01
Postboks 563
9485 Harstad
e-post: post@hinnestein.no

Tegningen gjelder:

PLAN KJELLER VVS
Kaserne Heistad
Skjold

Filnavn
U001 Heistad kj. VVS A2

Dato
20.6.2008

Målestokk
1:50

Godkjent
Kontroll

| | | | | | |
|------------|---------|-----|---------|-----------|---------|
| Etabl.kode | Inv.nr. | Fag | Tegn.nr | Rev.index | Rev.nr. |
| 192406 | 0052 | V | U001 | G | 03 |

