


Typisk kum OV/SP Ø1000/1200 - Snitt

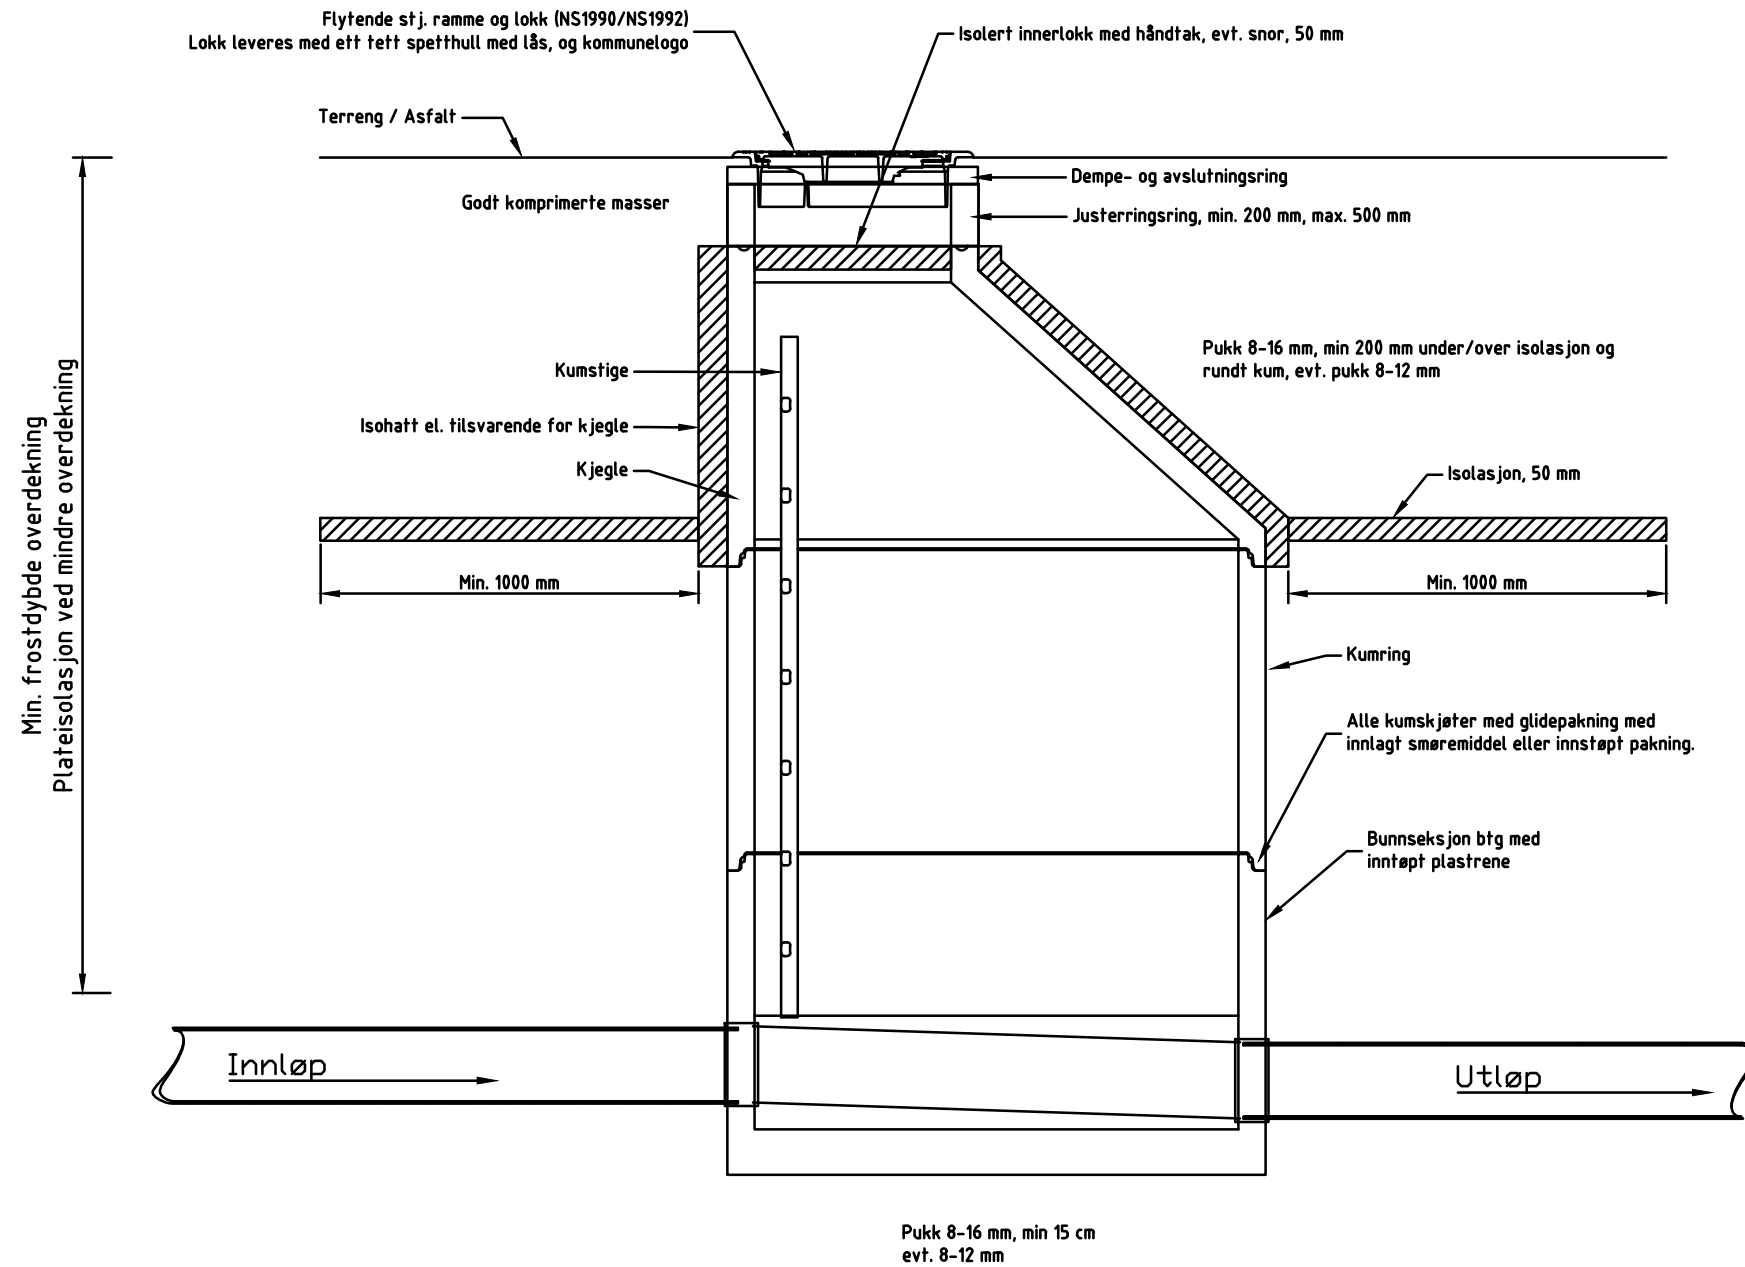

Rev.	Dato	Endring	Tegn.	Konf.	Godkjent
SORTLAND KOMMUNE			Utarbeidet av:	Status:	
Overføringsledning Myrland			A. Budde	Anbud	
Prinsippkisse			Kontrollert av:	Prosjektansv.:	
OV/SP BTG			O. Mythe	O. Mythe	
			Dato:	Målestokk:	
			06.12.2022	1:25 i A3	
			Prosj. nr.:	Koordinatsystem:	
			1870.005.02	-	
			Tegn. nr.	Rev.	
			H5002		

