


Snitt AA

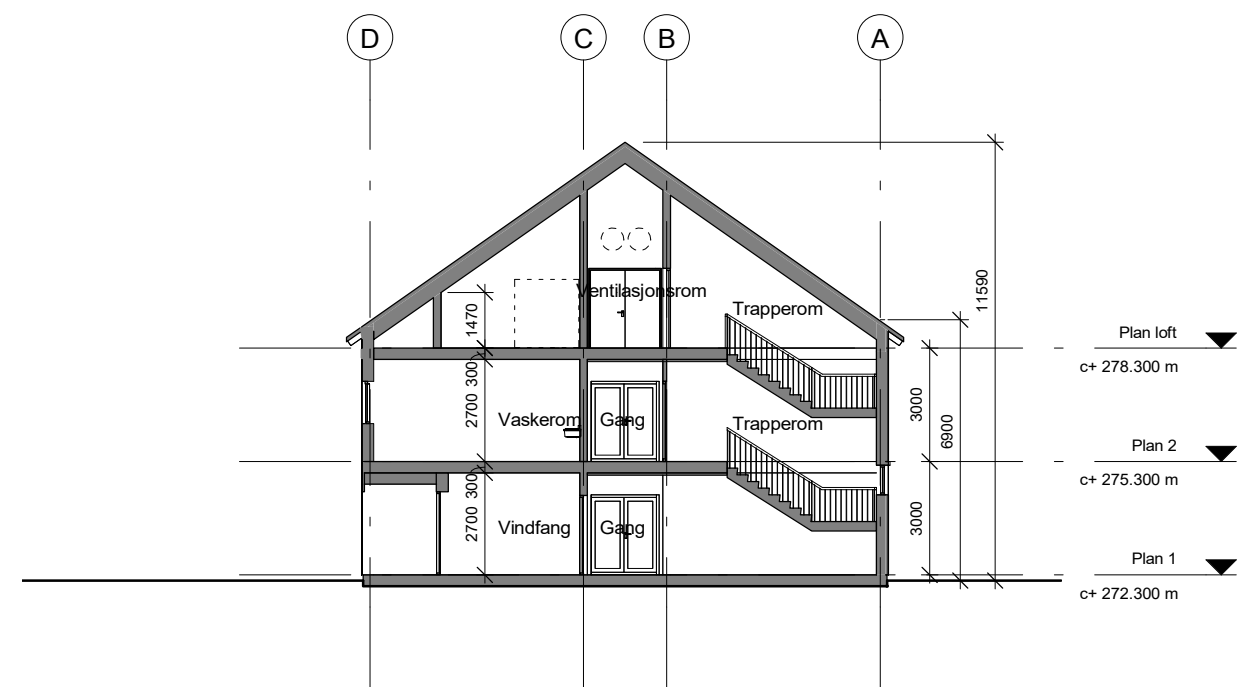

Snitt BB



Prosjekterende:  
**LONGVA ARKITEKTER AS**  
 Postboks 5939, Majorstuen, N 0308 OSLO  
 tlf 23 20 57 90 post@longva-arkitekter.no

|                |                  |             |   |
|----------------|------------------|-------------|---|
| Rev.           | Tilbudstegninger | 13.01.2023  | JT  |
| Rev.           | Beskrivelse      | Dato        | Sign.                                       |
| Rena Kvarter   |                  | Målestokk   | 1 : 200 (A3)                                |
| Snitt AA og BB |                  | Prosjektnr. | 100914                                      |
|                |                  | Dato        | 13.01.2023                                  |
|                |                  | Godkjent    |   |
|                |                  | Sign.       | ÅF  |
|                |                  | Kontroll    | LM  |
| Tegningsnummer |                  |             |   |
| UGRADERT       | 0429010028       | X           | A 200 40 01 E01                             |
| Gradering      | Inventarkode     | Etasje      | Fag Systemkode Tegn.type Løpenr. Fase/ Rev. |