


Masfjorden Bygningsråd

STRUCT-O-MATIC TAKSTOLER BEREGNET FOR TUNGT TAK OG 250 KG SNØ.

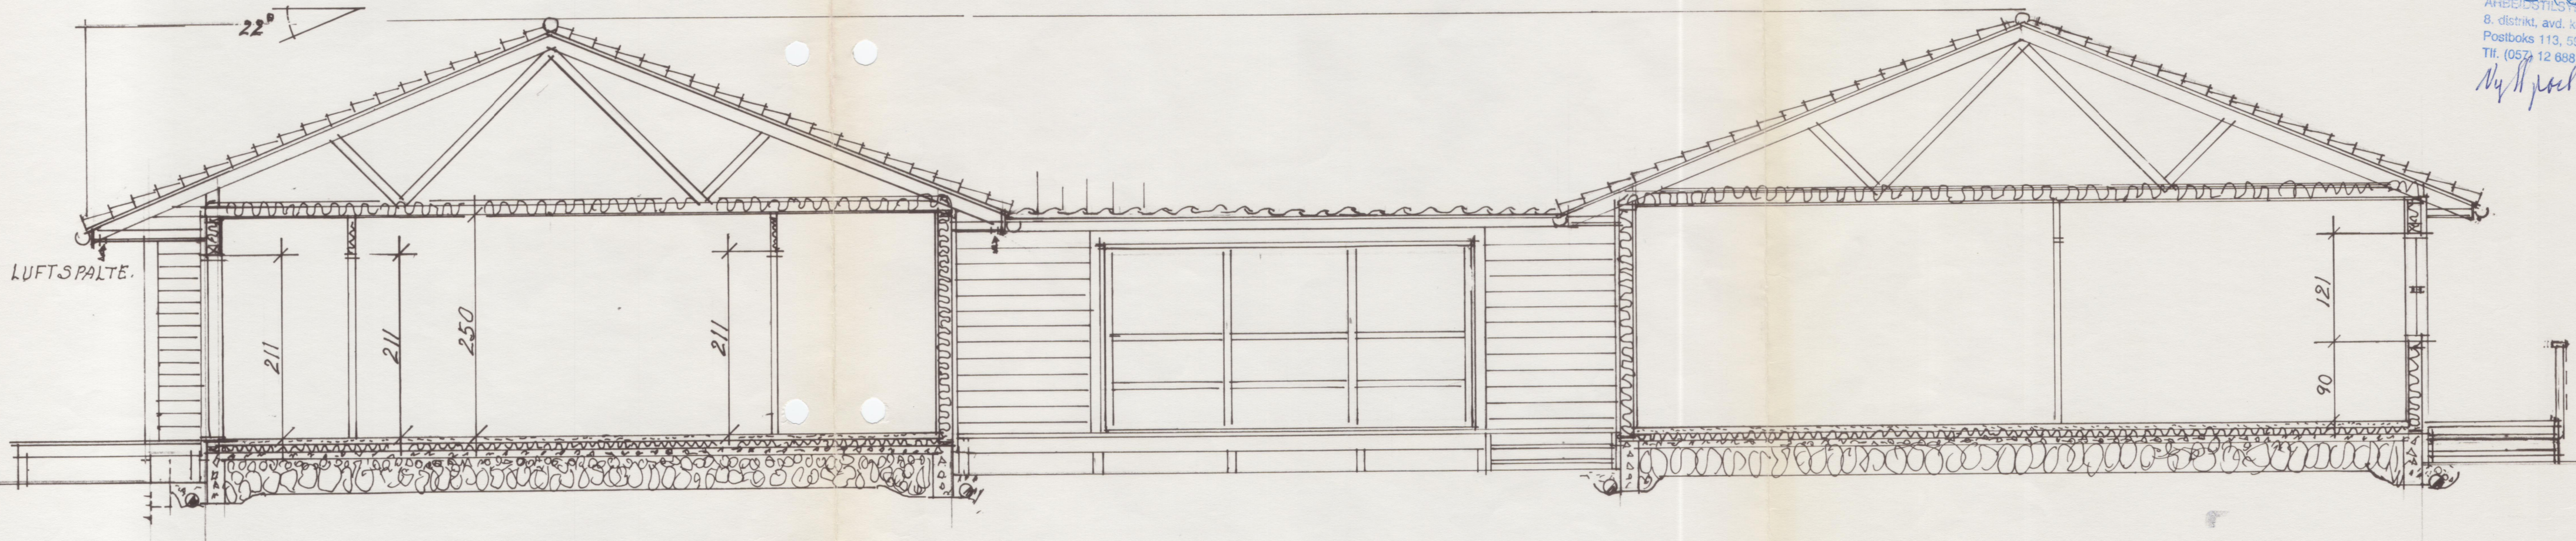

24618
 AREESTILSTREK
 8. distrikt, avd. kontor H
 Postboks 113, 5900 Ha
 Tlf. (057) 12 888
 Ny post nr. 2

Masfjorden Bygningsråd

FB BARNEHAGE. A.S. FLORVAAG BRUK - 5001 BERGEN POSTB. 171 - VALCKEND.GT. 4 - TELF. 23 16 20	TEGN. NR.	5
	DATO	15-5-
BYGGHERRE MASFJORDEN KOMMUNE- SNITT.	MÅL	1:50
	BR. GR. FL.	4038
	NT. LEIAR.	
	SIGN.	N
	RETTET	

Den som bygger etter denne tegning forplikter seg til å kjøpe byggevarene hos A.s Florvaag Bruk, Bergen. Tegningene må ikke kopieres eller brukes uten tillatelse.