



TAKPLAN

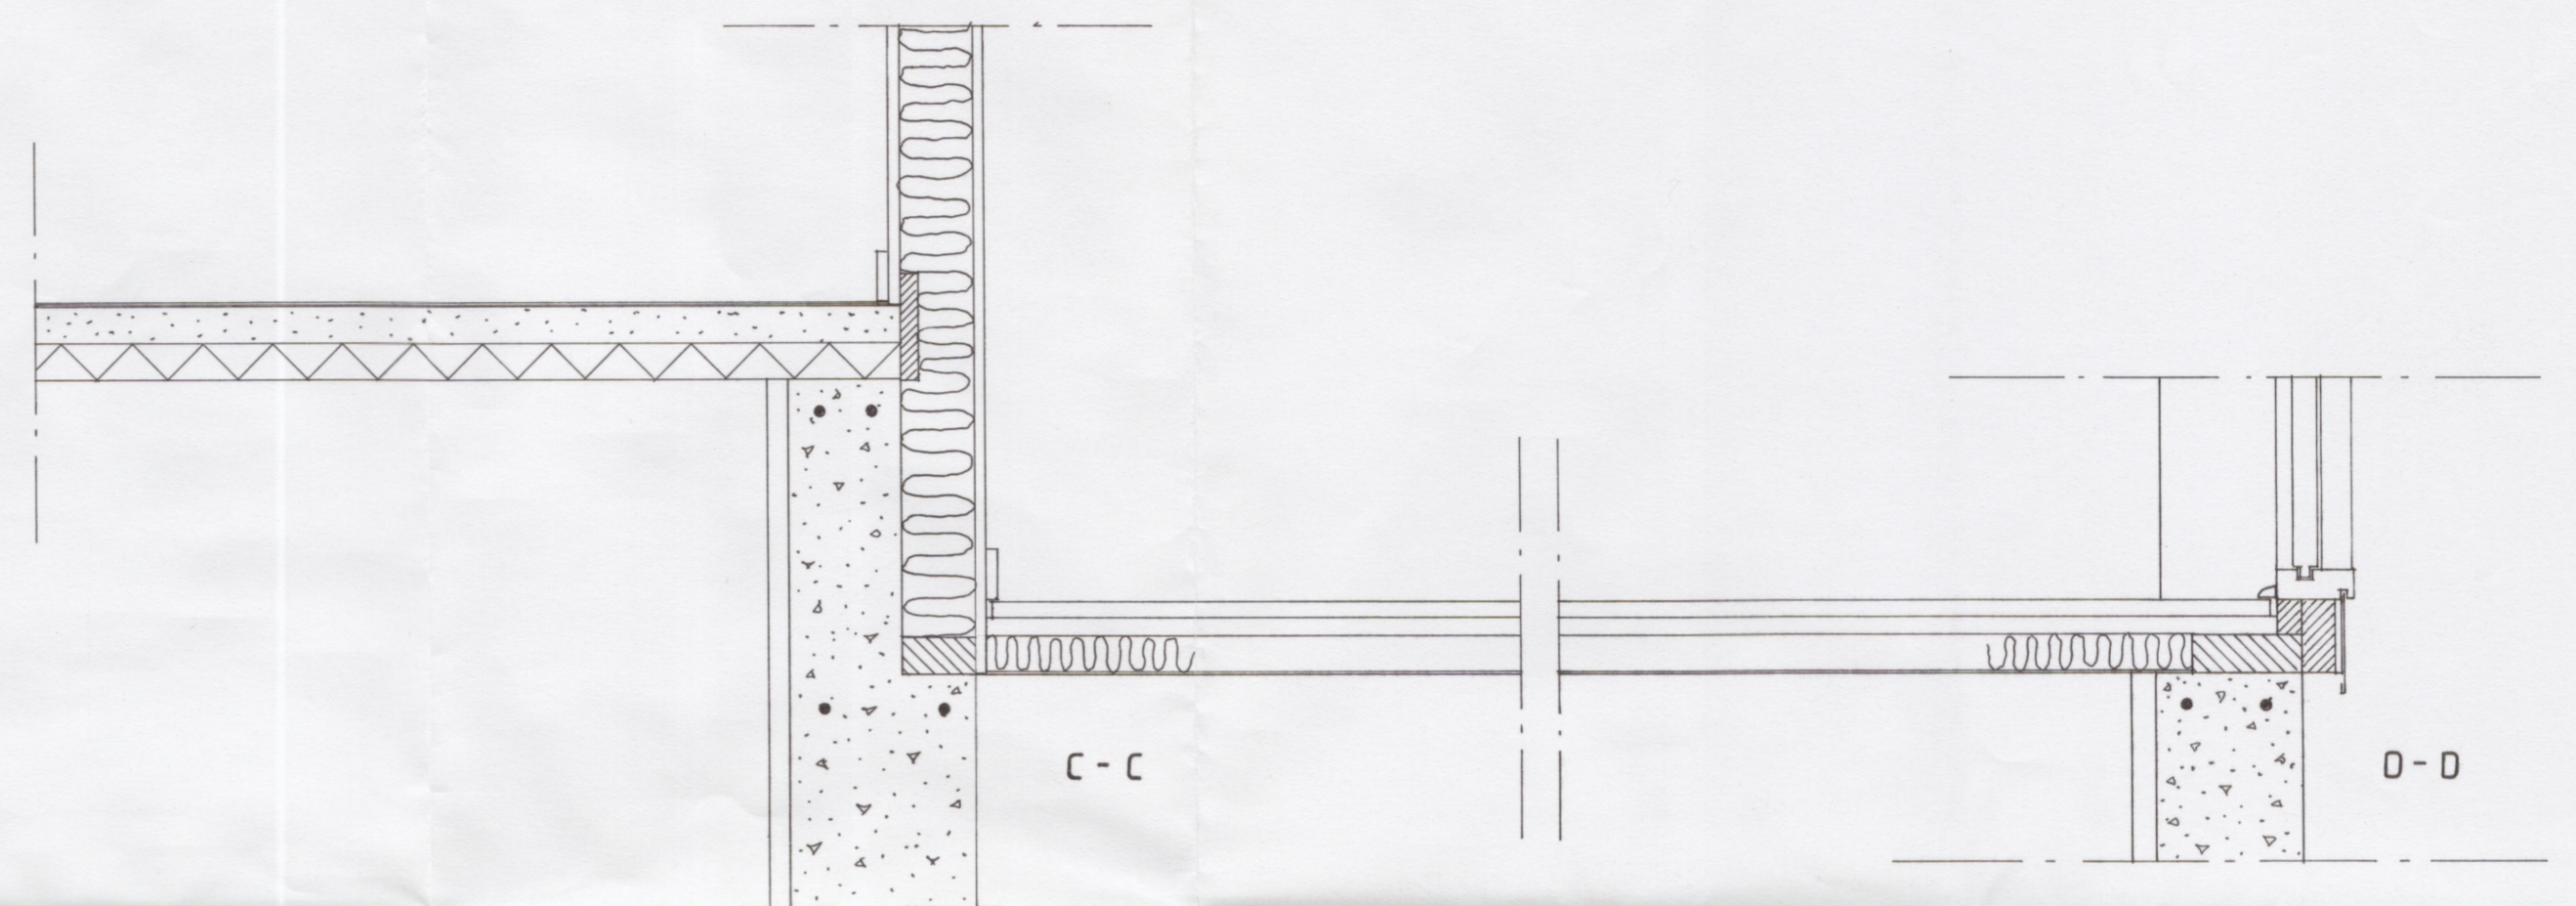


C - C


D - D

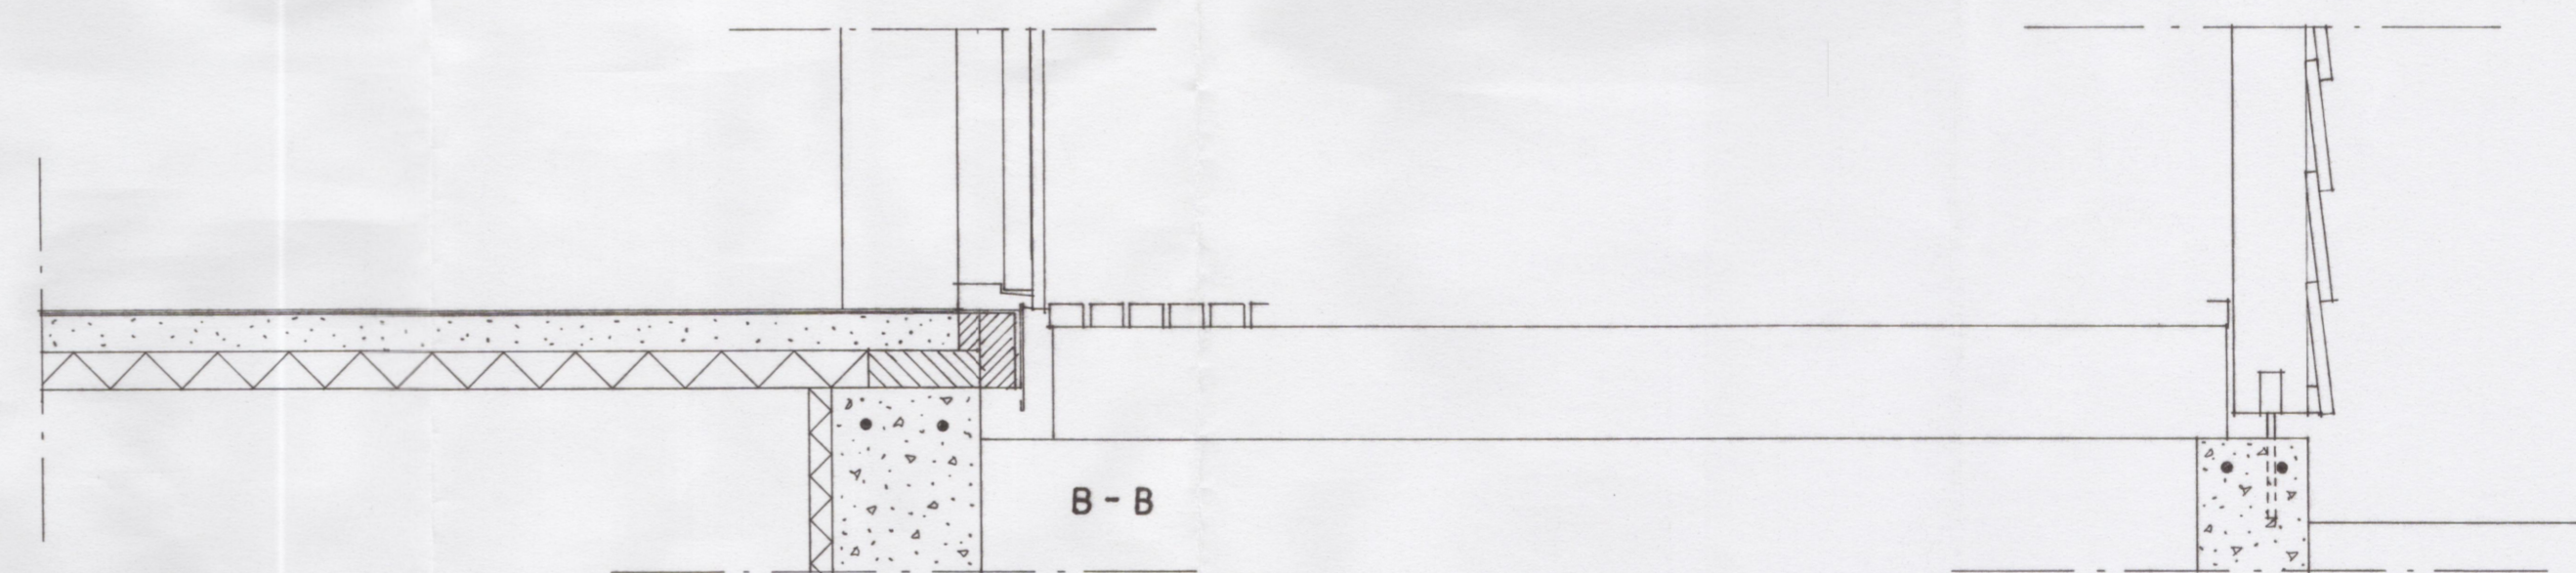


B - B

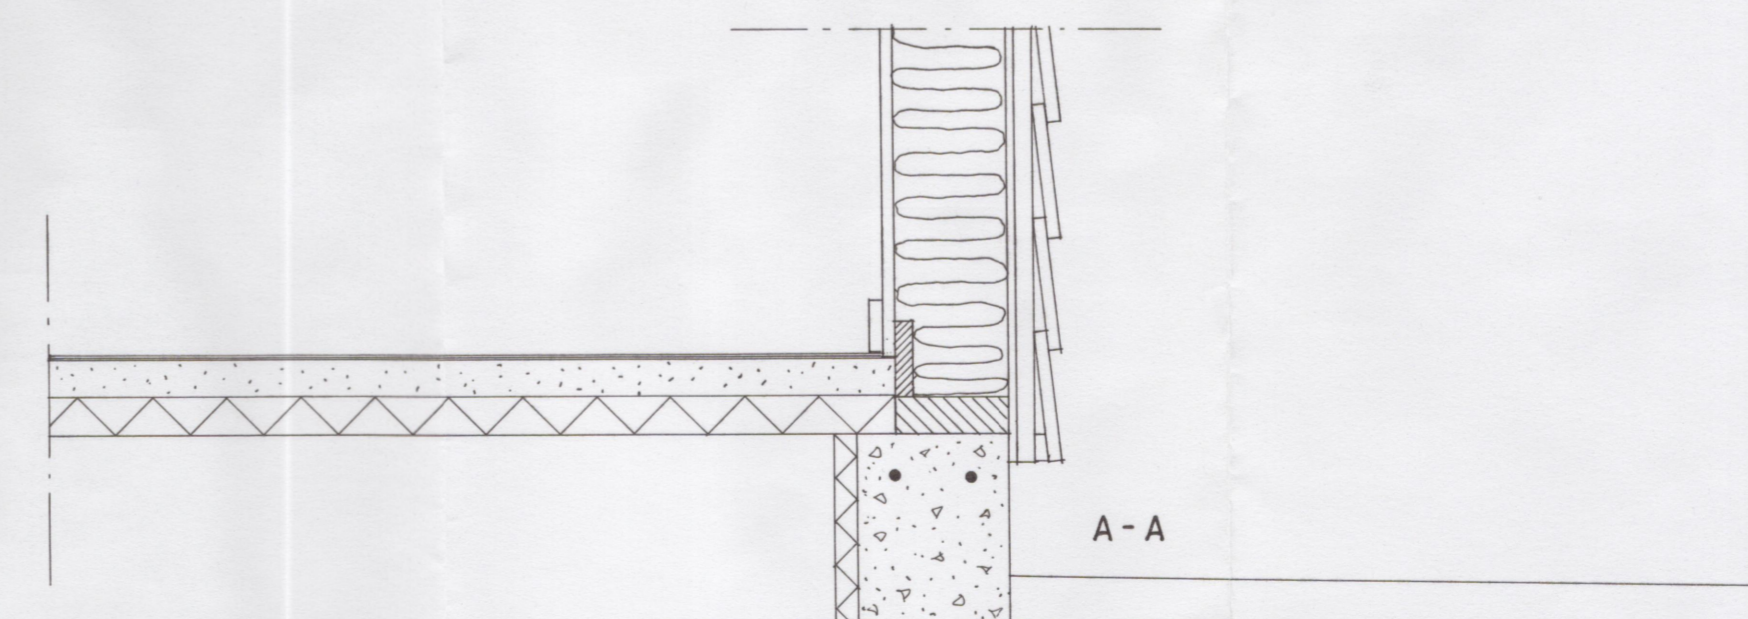

A - A

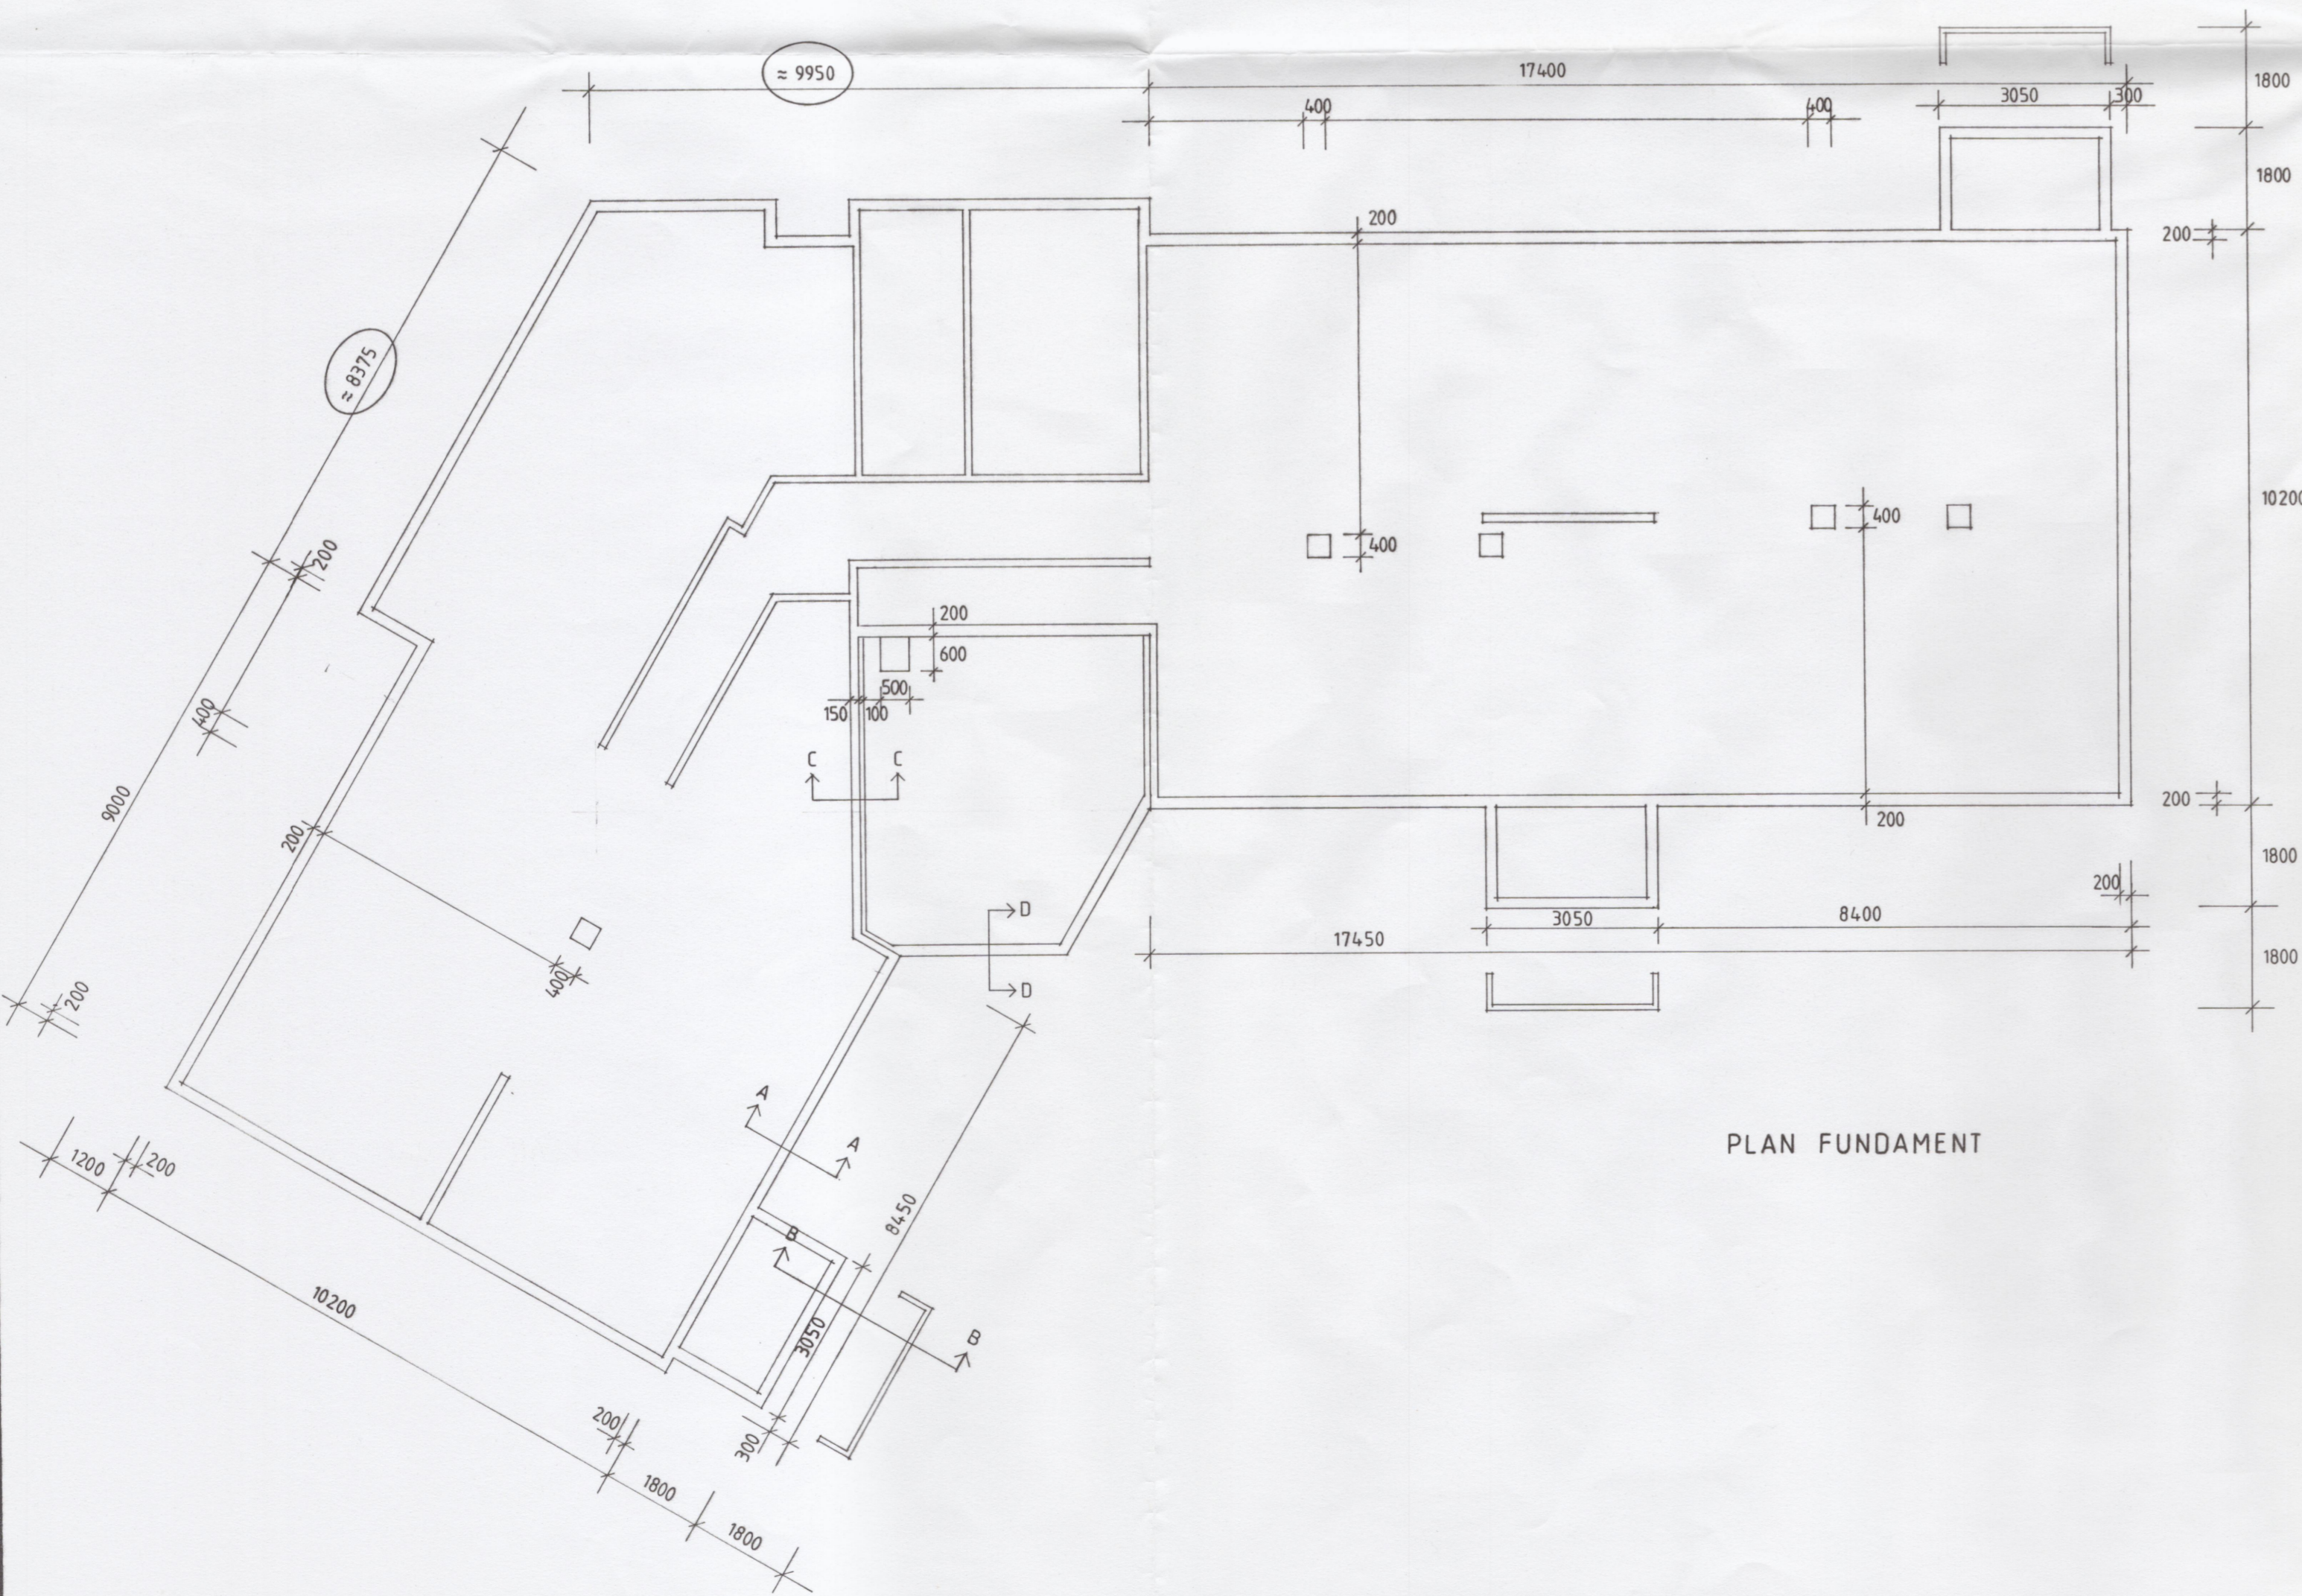

PLAN FUNDAMENT

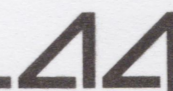Sak	SØRSIDA BARNEHAGE	Sak nr.	9031	Tegn. nr.	07	Rev.	
Byggh.	MASFJORDEN KOMMUNE	Mål	1:100	Sign.	<i>Arnt</i>	Dato	18.02.91
TAKPLAN, FUNDAMENT							
 A4 arkitekter a/s Bredsgården, Bryggen, 5003 BERGEN - Tlf. 05 - 31 60 17							