
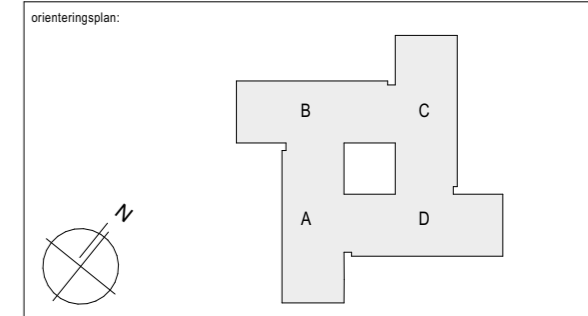


Bygningstype: Planer 2. etasje		Bygningnummer: A0-11-0201	Indeks: A
A	05.09.22	Mulighetsstudie	PST FTB
Index	Dato	Beskrivelse	sign. knr.

ARCHICAD 24
 Ved uoverensstemmelser mellom PDF- og DWG-format av tegningen, er det den siste kontrollerte revisjonen av PDF-format som er gjeldende.
 Tegningen er utarbeidet for søknad om rammetillatelse eller ett-trinns søknad.
 Bruk av søknadstegninger i forbindelse med salgsprospekt, bygging, produksjon av bygnings- og konstruksjonselementer, bestilling etc. skjer på tiltakshavers og ansvarlig utførendes ansvar.

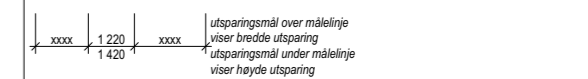


bygherre: BH	Ringneke kommune	entrepriser: HE	0000 Hebyen Tlf: 000 00 000 HE@heima.no
arkitekt: ARK	HK Arkitekter AS Hovfaret 13 0275 Oslo	ansvarlig søker: SØK	#SØK
byggeleder: RIB	#RIB	arkitekt: IARK	#IARK
vis-veit.: RIV	#RIV	brann: RBR	#RBR
vis-veit.: RIR	#RIR	skoleteknikk: RIA	#RIA
veit.: RIE	#RIE	teknisk leder: LARK	#LARK

Hønefoss omsorgssenter
Nybygg



hk arkitekter
 heggelund & koxvold as, mnl
 hovfaret 13, 0275 Oslo
 tlf: +47 22 12 36 00 hk@hkark.no www.hkark.no

type: PST	kontroll: FTB	approbert dato: 20.05.22	prosjektnr.: 2830	målestokk original A3= 1:300
Planer 2. etasje		316/40/0		
Bygningstype: Mulighetsstudie		Bygningnummer: A0-11-0201		
Indeks: A				

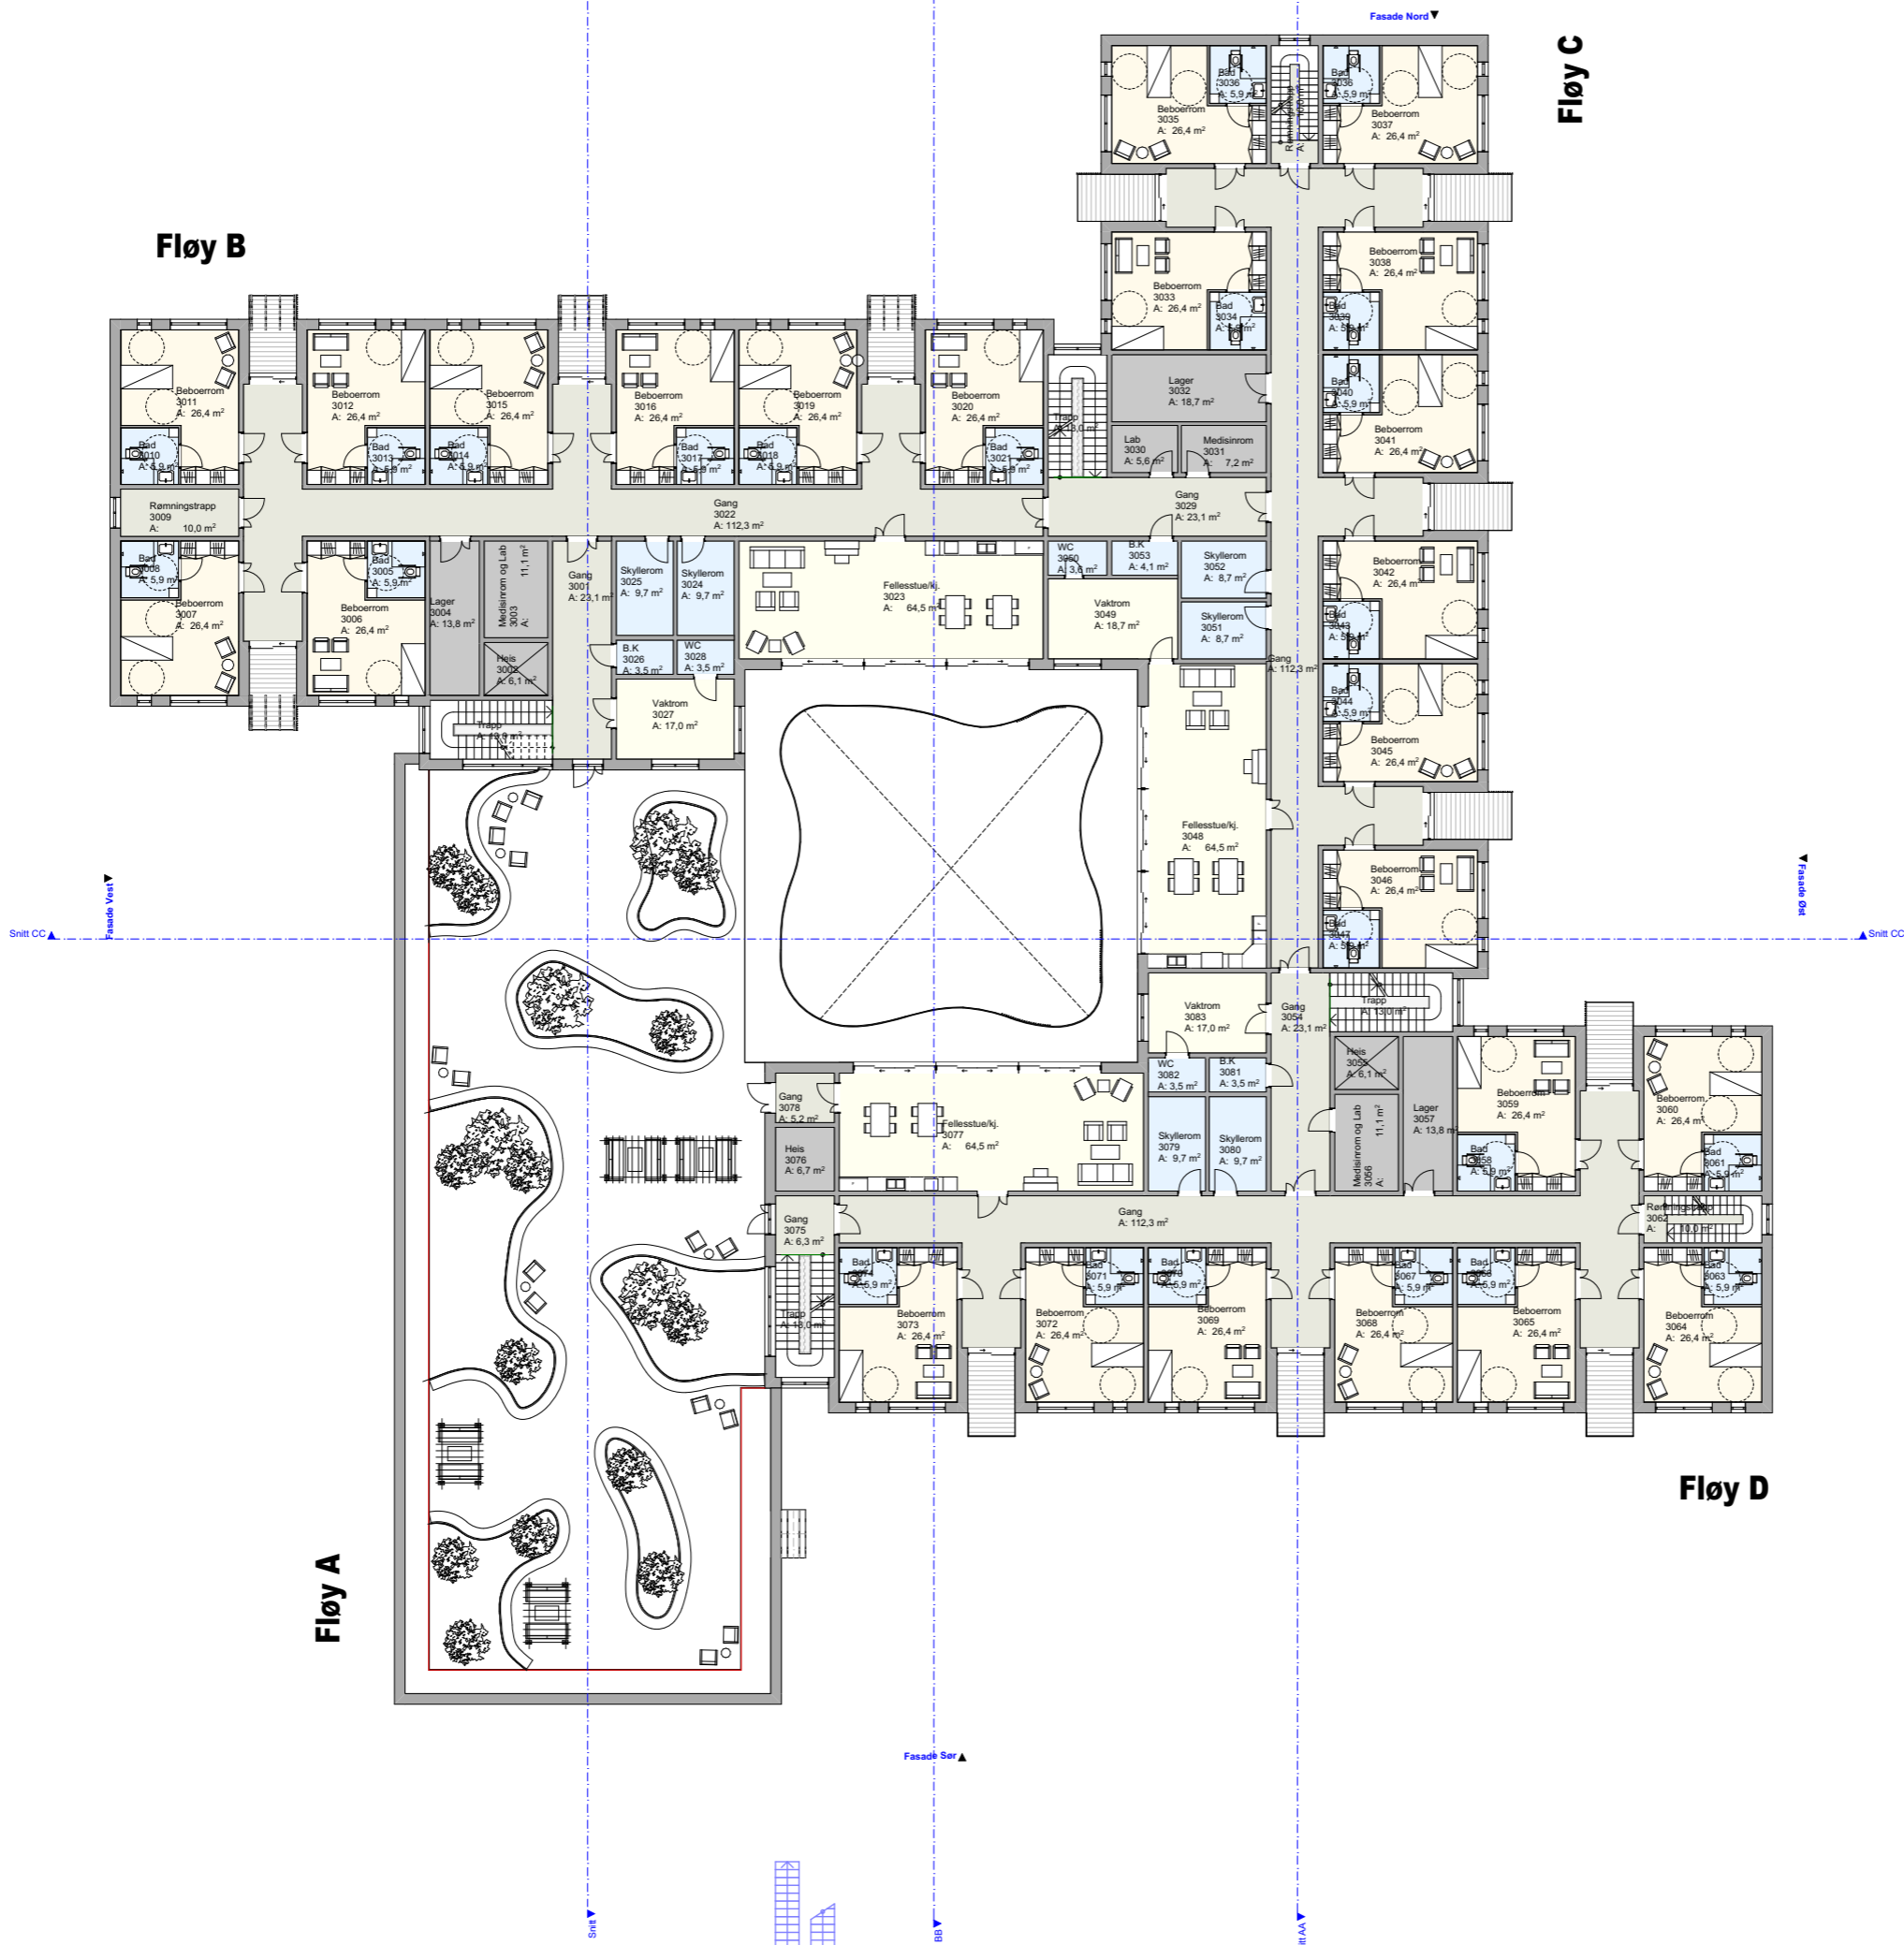

Byggesystem: Planer 3. etasje		Byggesystemnummer: A0-11-0301		Indeks: A	
A	05.09.22	Mulighetsstudie		PST	FTB
Index	Dato	Beskrivelse		sign.	kntr.

ARCHICAD 24
 Ved uoverensstemmelser mellom PDF- og DWG-format av tegningen, er det den siste kontrollerte revisjonen av PDF-format som er gjeldende.
 Tegningen er utarbeidet for søknad om rammetillatelse eller ett-trinns søknad.
 Bruk av søknadstegninger i forbindelse med salgsprospekt, bygging, produksjon av bygnings- og konstruksjonselementer, bestilling etc. skjer på tiltakshavers og ansvarlig utførendes ansvar.

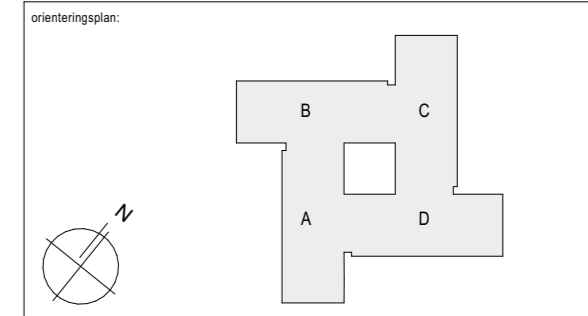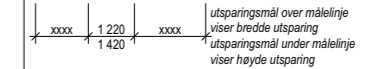


bygherre: BH	Ringneke kommune	entrepriser: HE	0000 Høyen Tlf: 000 00 000 HE@heilma.no
arkitekt: ARK	HK Arkitekter AS Høvrefaret 13 0275 Oslo	ansvarlig søker: SØK	#SØK
byggeleder: RIB	#RIB	arkitekt: IARK	#IARK
vis-veit.: RIV	#RIV	brann: RBR	#RBR
vis-veit.: RIR	#RIR	skoleteknikk: RIA	#RIA
veit.: RIE	#RIE	landskap: LARK	#LARK

Hønefoss omsorgssenter
Nybygg



hk arkitekter
 heggelund & koxvold as, mnl
 hovrefaret 13, 0275 Oslo
 tlf: +47 22 12 36 00 hk@hkark.no www.hkark.no

prosjekt: PST	kontrollert: FTB	approbert dato: 20.05.22	prosjektnr.: 2830	målestokk: original A3= 1:300
tegningsnavn: 316/40/0		tittel: Mulighetsstudie		
Planer 3. etasje		tegningsnummer: A0-11-0301	indeks: A	

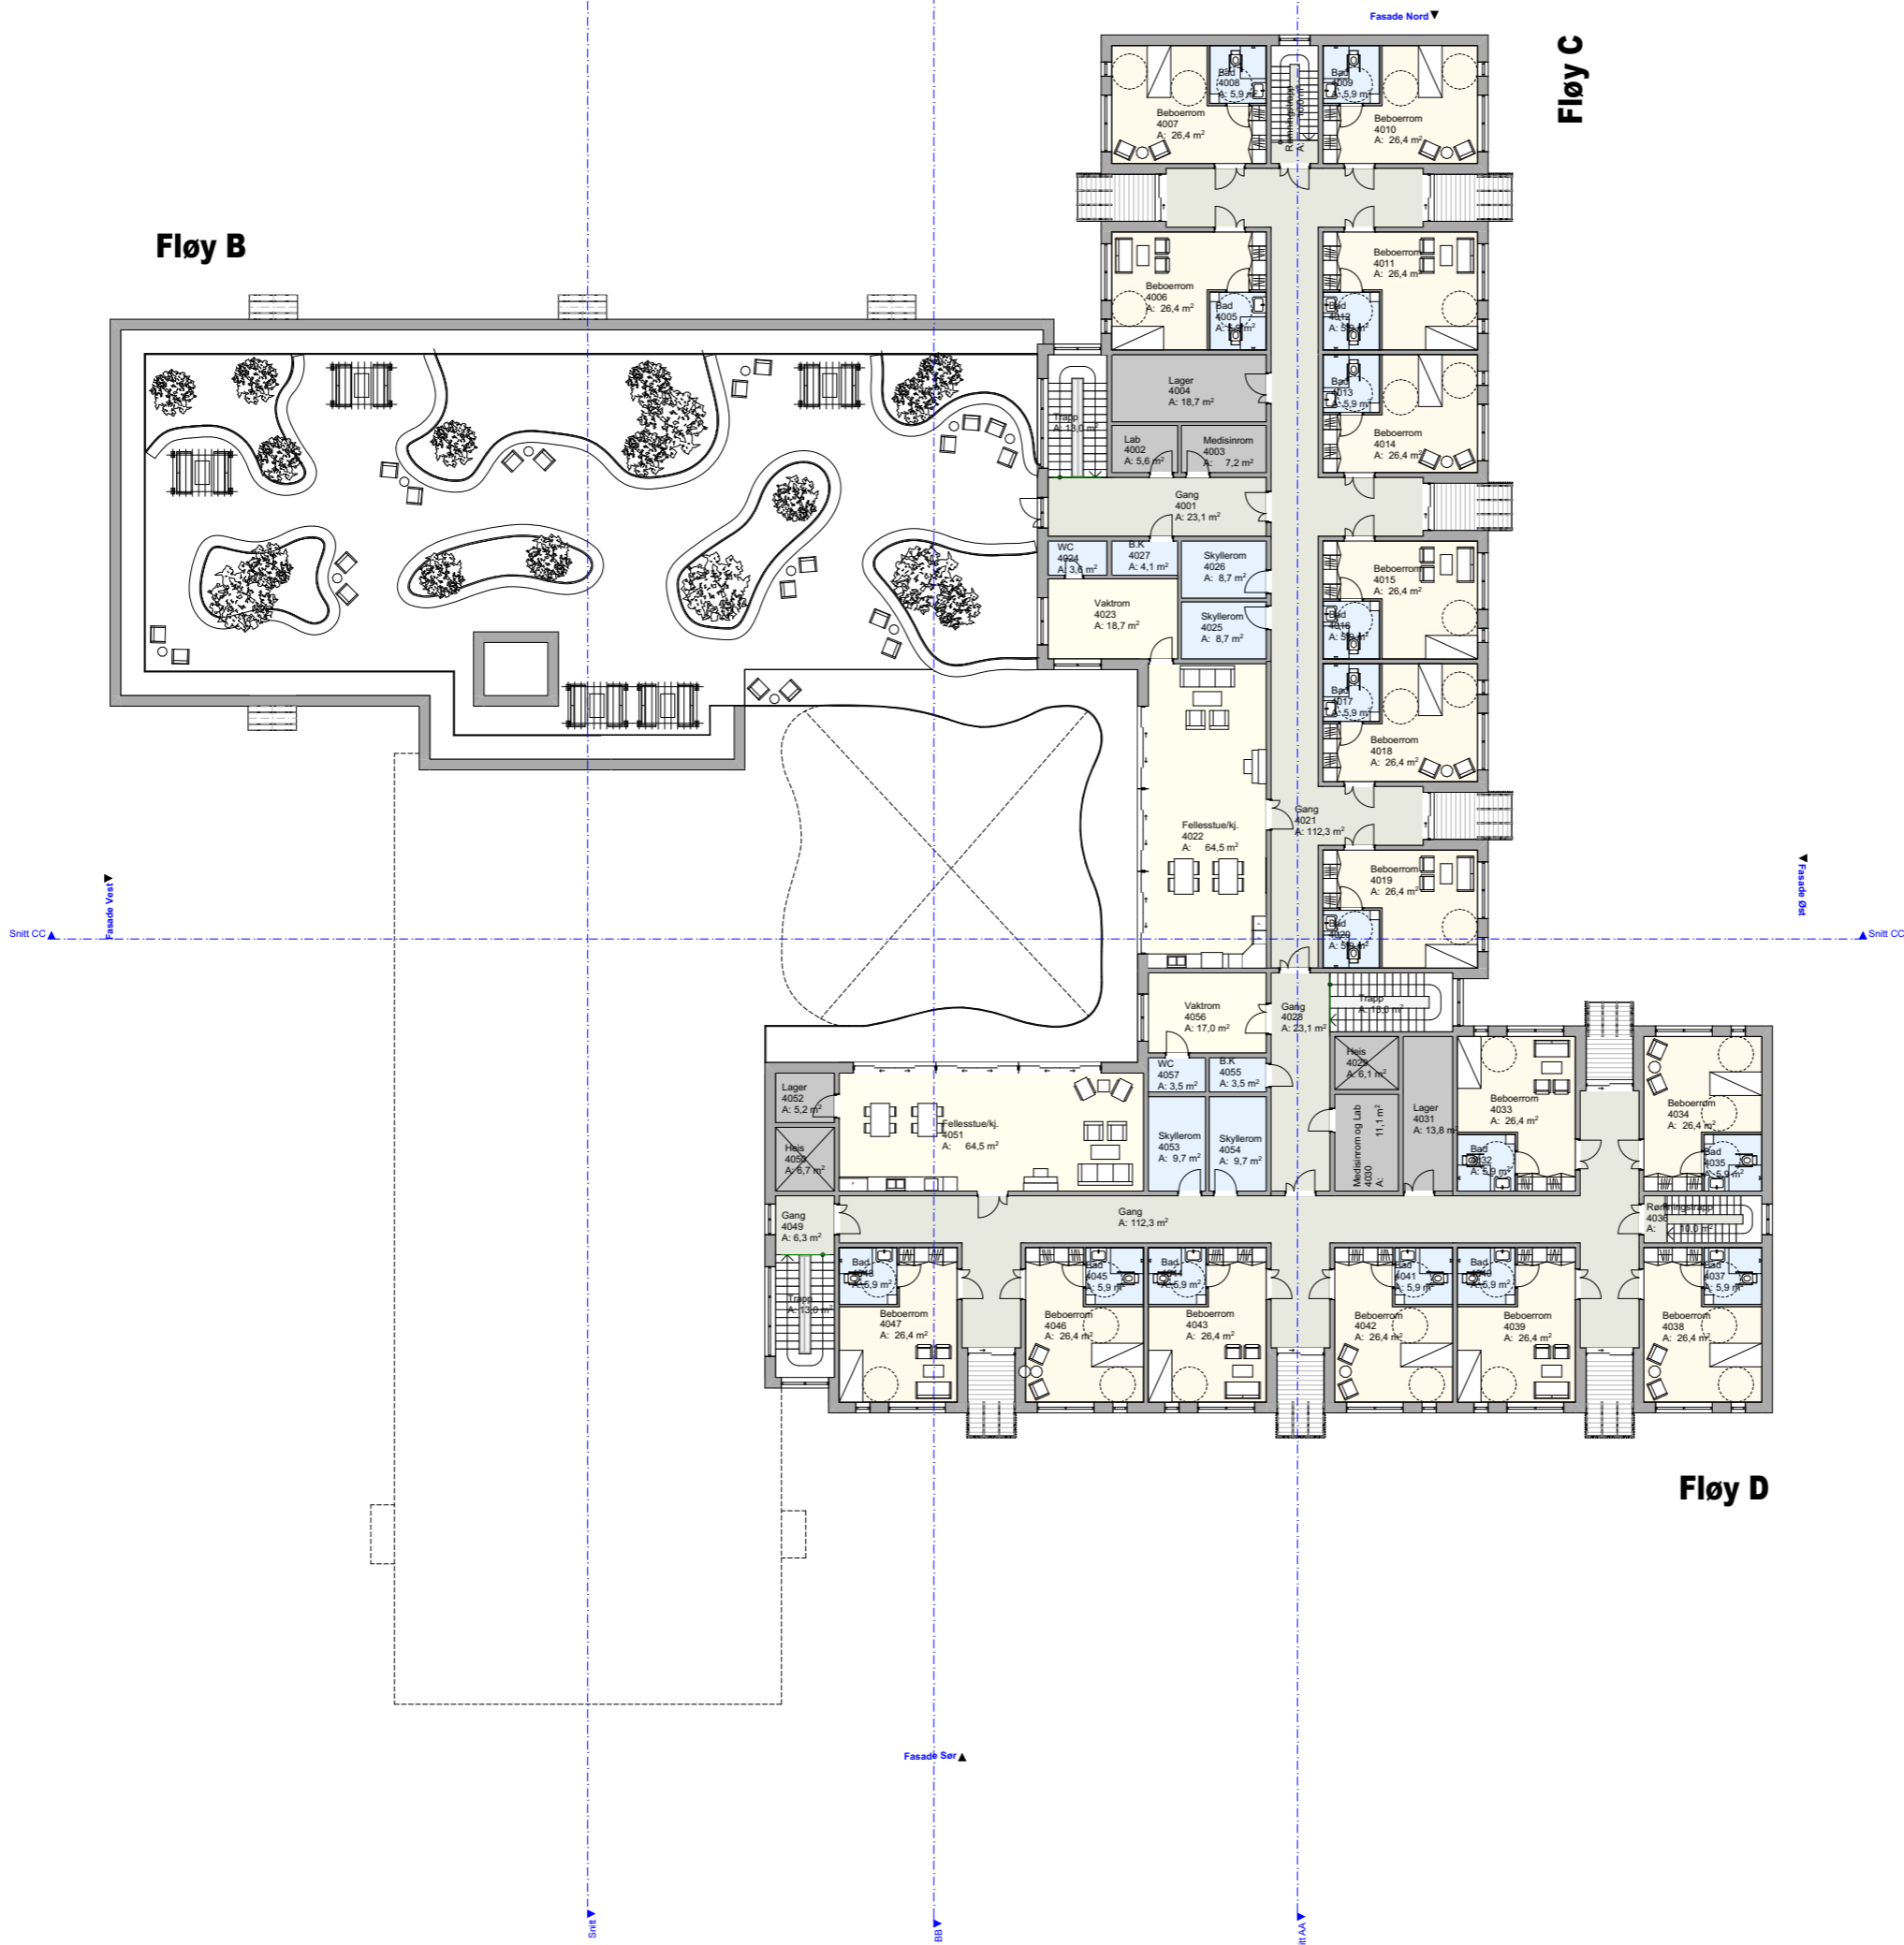

Byggingen: Planer 4. etasje		Byggingnummer: A0-11-0401		Indeks: A	
A	05.09.22	Mulighetsstudie		PST	FTB
Index	Dato	Beskrivelse		sign.	kntr.

ARCHICAD 24
 Ved uoverensstemmelser mellom PDF- og DWG-format av tegningen, er det den siste kontrollerte revisjonen av PDF-format som er gjeldende.
 Tegningen er utarbeidet for søknad om rammetillatelse eller ett-trinns søknad.
 Bruk av søknadstegninger i forbindelse med salgsprospekt, bygging, produksjon av bygnings- og konstruksjonselementer, bestilling etc. skjer på tiltakshavers og ansvarlig utførendes ansvar.

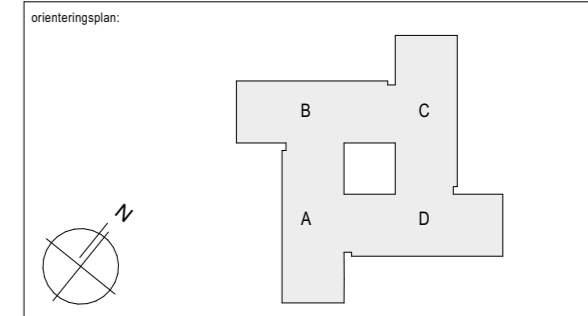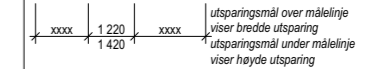


bygherre: BH	Ringene kommune	entreprenør: HE	0000 Høyen Tlf: 000 00 000 HE@heilma.no
arkitekt: ARK	HK Arkitekter AS Høvrefaret 13 0275 Oslo	ansvarlig søker: SØK	#SØK
bygghjelp: RIB	#RIB	arkitekt: IARK	#IARK
vis-vent.: RIV	#RIV	brann: RBR	#RBR
vis-vent.: RIR	#RIR	skoleteknikk: RIA	#RIA
veitings: RIE	#RIE	landings: LARK	#LARK

Hønefoss omsorgssenter
Nybygg



hk arkitekter
 heggelund & koxvold as, mnl
 hovrefaret 13, 0275 Oslo
 tlf: +47 22 12 36 00 hk@hkark.no www.hkark.no

type: PST	kontroll: FTB	approbert dato: 20.05.22	prosjekt: 2830	målestokk: original A3= 1:300
Planer 4. etasje		316/40/0		type: Mulighetsstudie
		Byggingnummer: A0-11-0401		Indeks: A

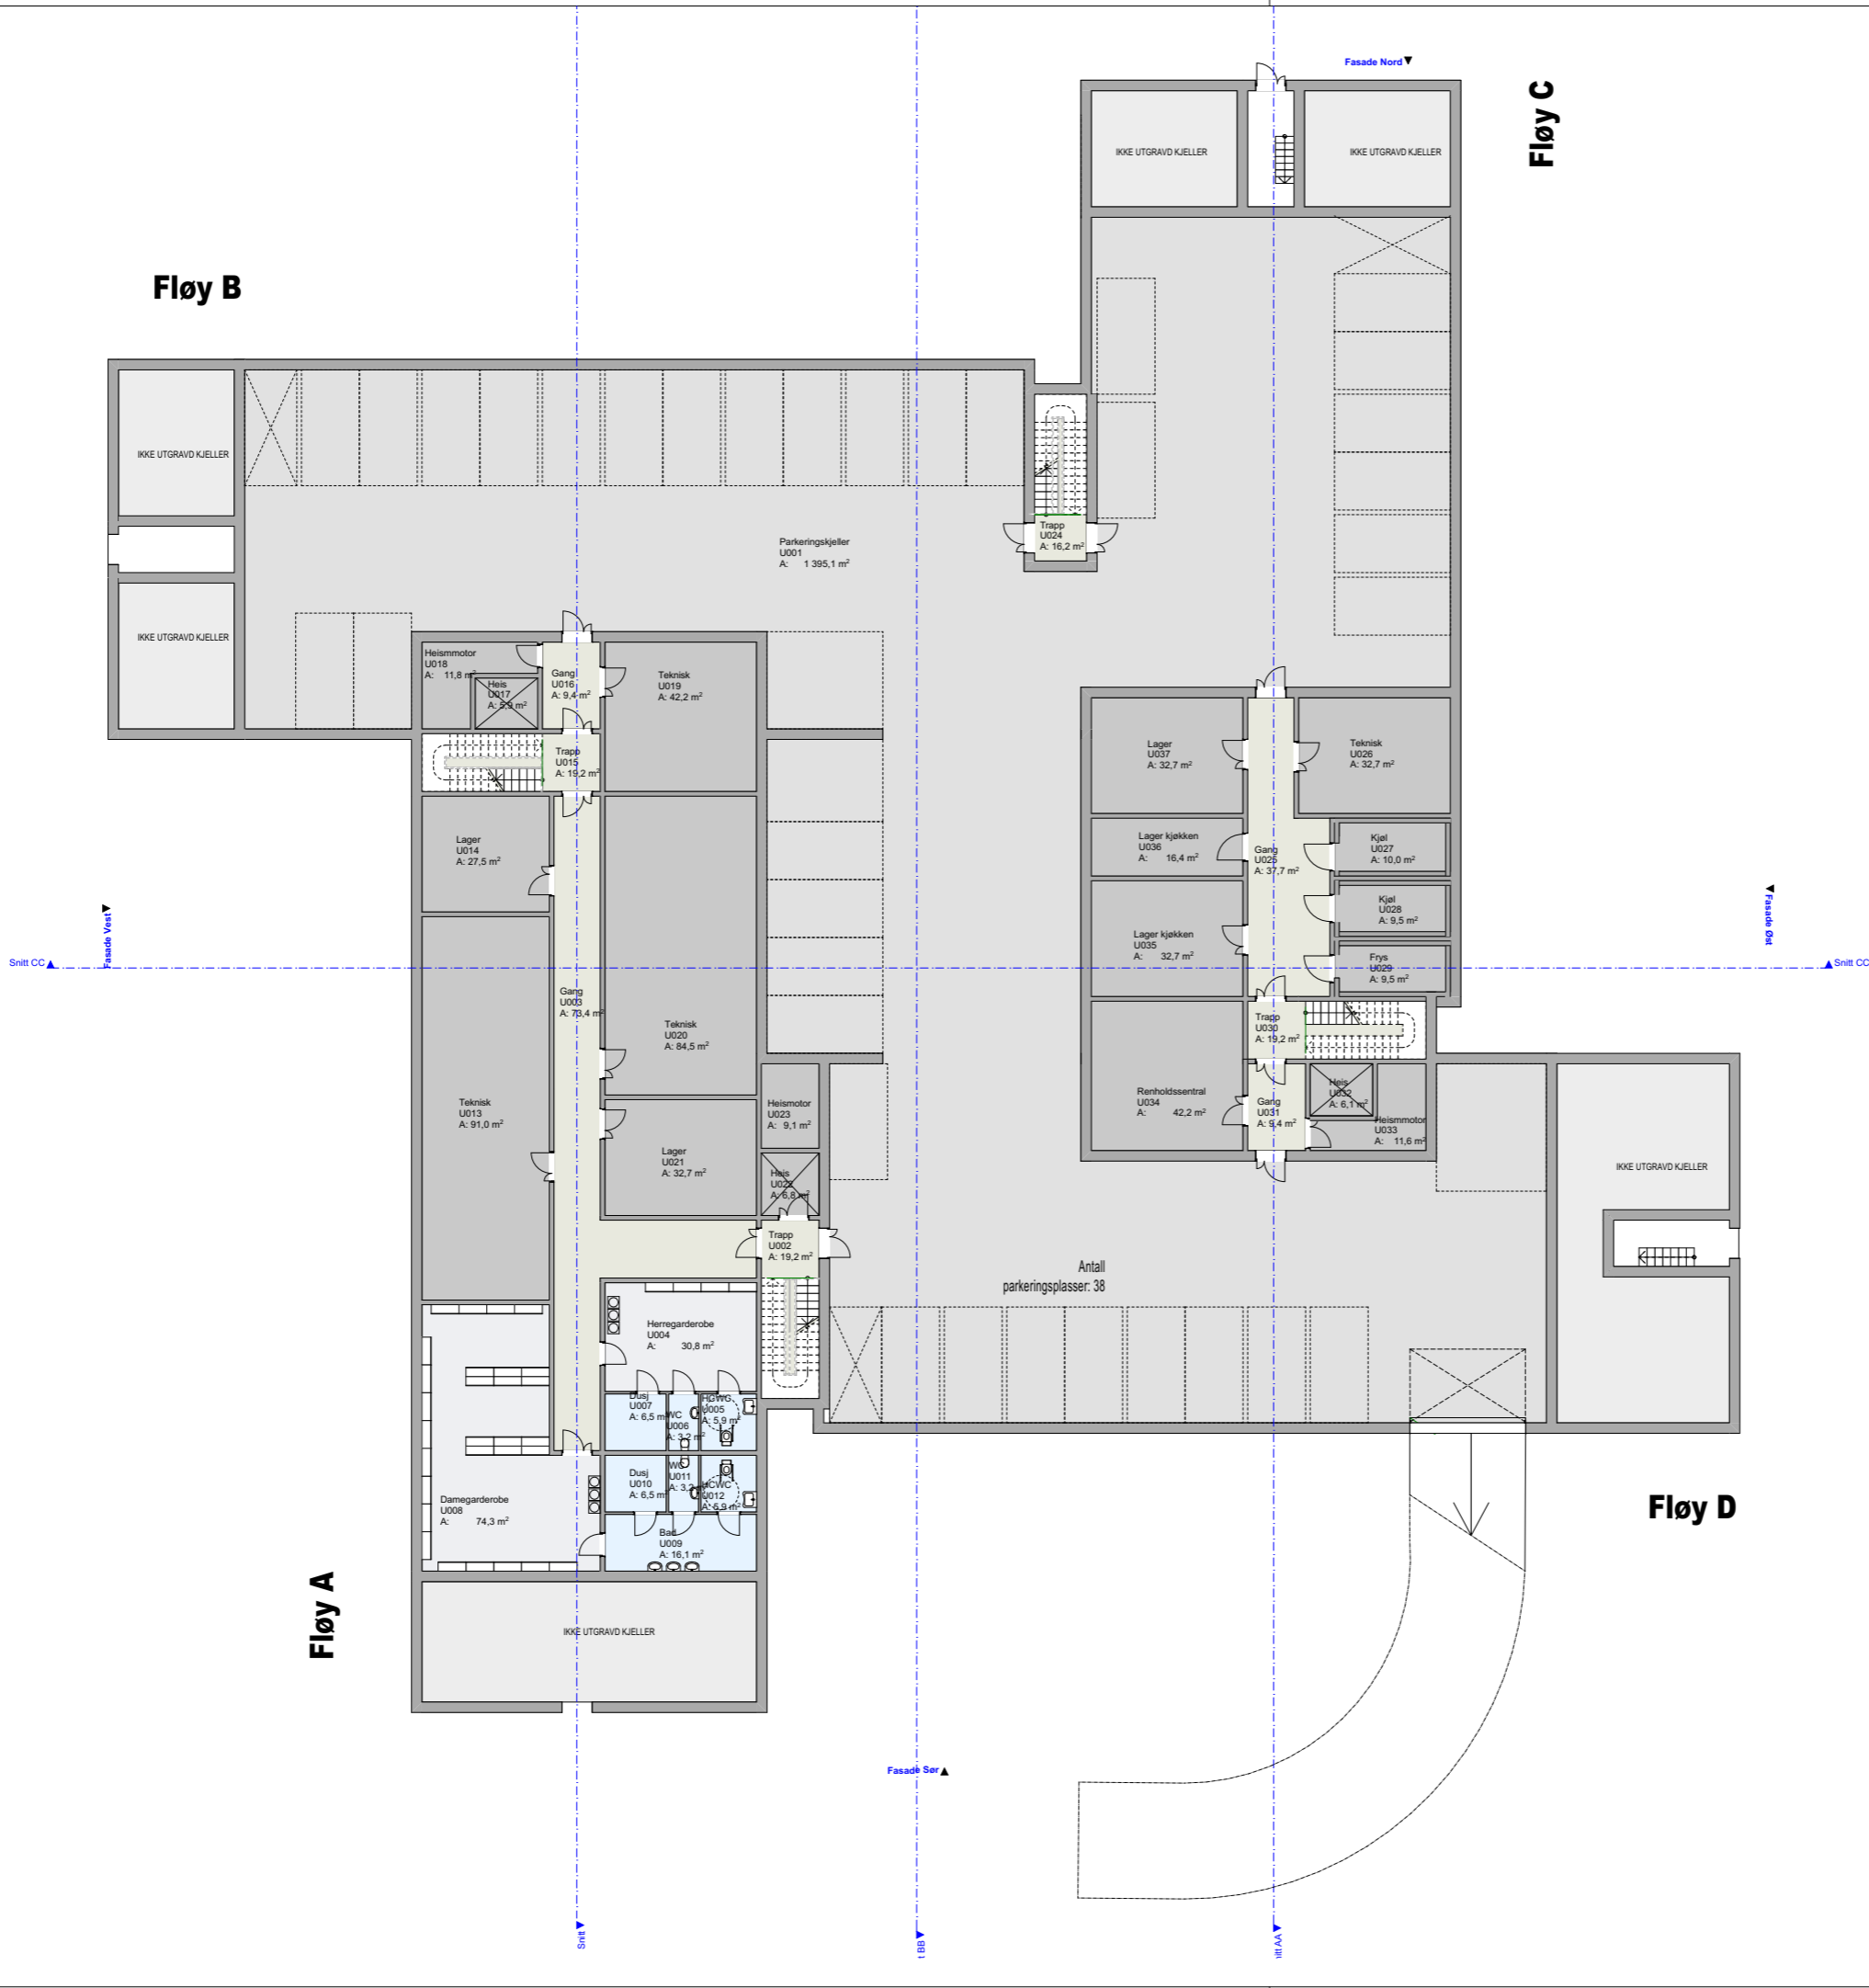

Byggingenavn: Planer U. etasje		Byggingnummer: A0-11-U101		Indeks: A	
A	05.09.22	Mulighetsstudie		PST	FTB
Index	Dato	Beskrivelse		sign.	kntr.

ARCHICAD 24
 Ved uoverensstemmelser mellom PDF- og DWG-format av tegningen, er det den siste kontrollerte revisjonen av PDF-format som er gjeldende.
 Tegningen er utarbeidet for søknad om rammetillatelse eller ett-trinns søknad.
 Bruk av søknadstegninger i forbindelse med salgsprospekt, bygging, produksjon av bygnings- og konstruksjonselementer, bestilling etc. skjer på tiltakshavers og ansvarlig utførendes ansvar.

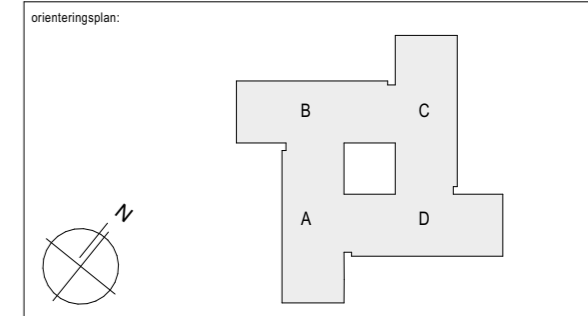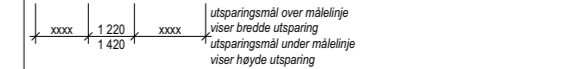

byggeher: BH	Ringebu kommune	entrepriser: HE	0000 Høybyen Tlf: 000 00 000 HE@heilma.no
arkitekt: ARK	HK Arkitekter AS Hovfaret 13 0275 Oslo	ansvarlig søker: SØK	#SØK
byggeleder: RIB	#RIB: LARK	ut.sak.: LARK	#LARK
sva-ent.: RIV	#RIV: RBR	brann: RBR	#RBR
sva-ent.: RIR	#RIR: RIA	skoletekn.: RIA	#RIA
sva-ent.: RIE	#RIE: LARK	landingsp.: LARK	#LARK

Hønefoss omsorgssenter
Nybygg

heggelund & koxvold as, mnl
 hovfaret 13, 0275 Oslo
 tlf: +47 22 12 36 00 hk@hkark.no www.hkark.no

tegnet av: PST	kontrollert av: FTB	opprinnelse dato: 20.05.22	prosjektnr.: 2830	målestokk: original A3= 1:300
tegningens navn: Planer U. etasje		316/40/0		tegningens nummer: Mulighetsstudie
Byggingenavn: Planer U. etasje		Byggingnummer: A0-11-U101		Indeks: A