


VEST

LITTE BJEKKE UTE OG INNE,  
VINDSKJERM, RAMME  
HØVLET, LIGGENDE RAMEL 1G,  
ULTRA SOLIGNUM NR.31  
SAMT WATERSTOP

DEKKBORD/TAKRENNER  
2 G SOLIGNUM NR. 2

UK. HIMLING 1G WATERSTOP

LIGGENDE UHØVLET KLEDDING 1G  
ULTRA SOLIGNUM NR. 31  
SAMT WATERSTOP

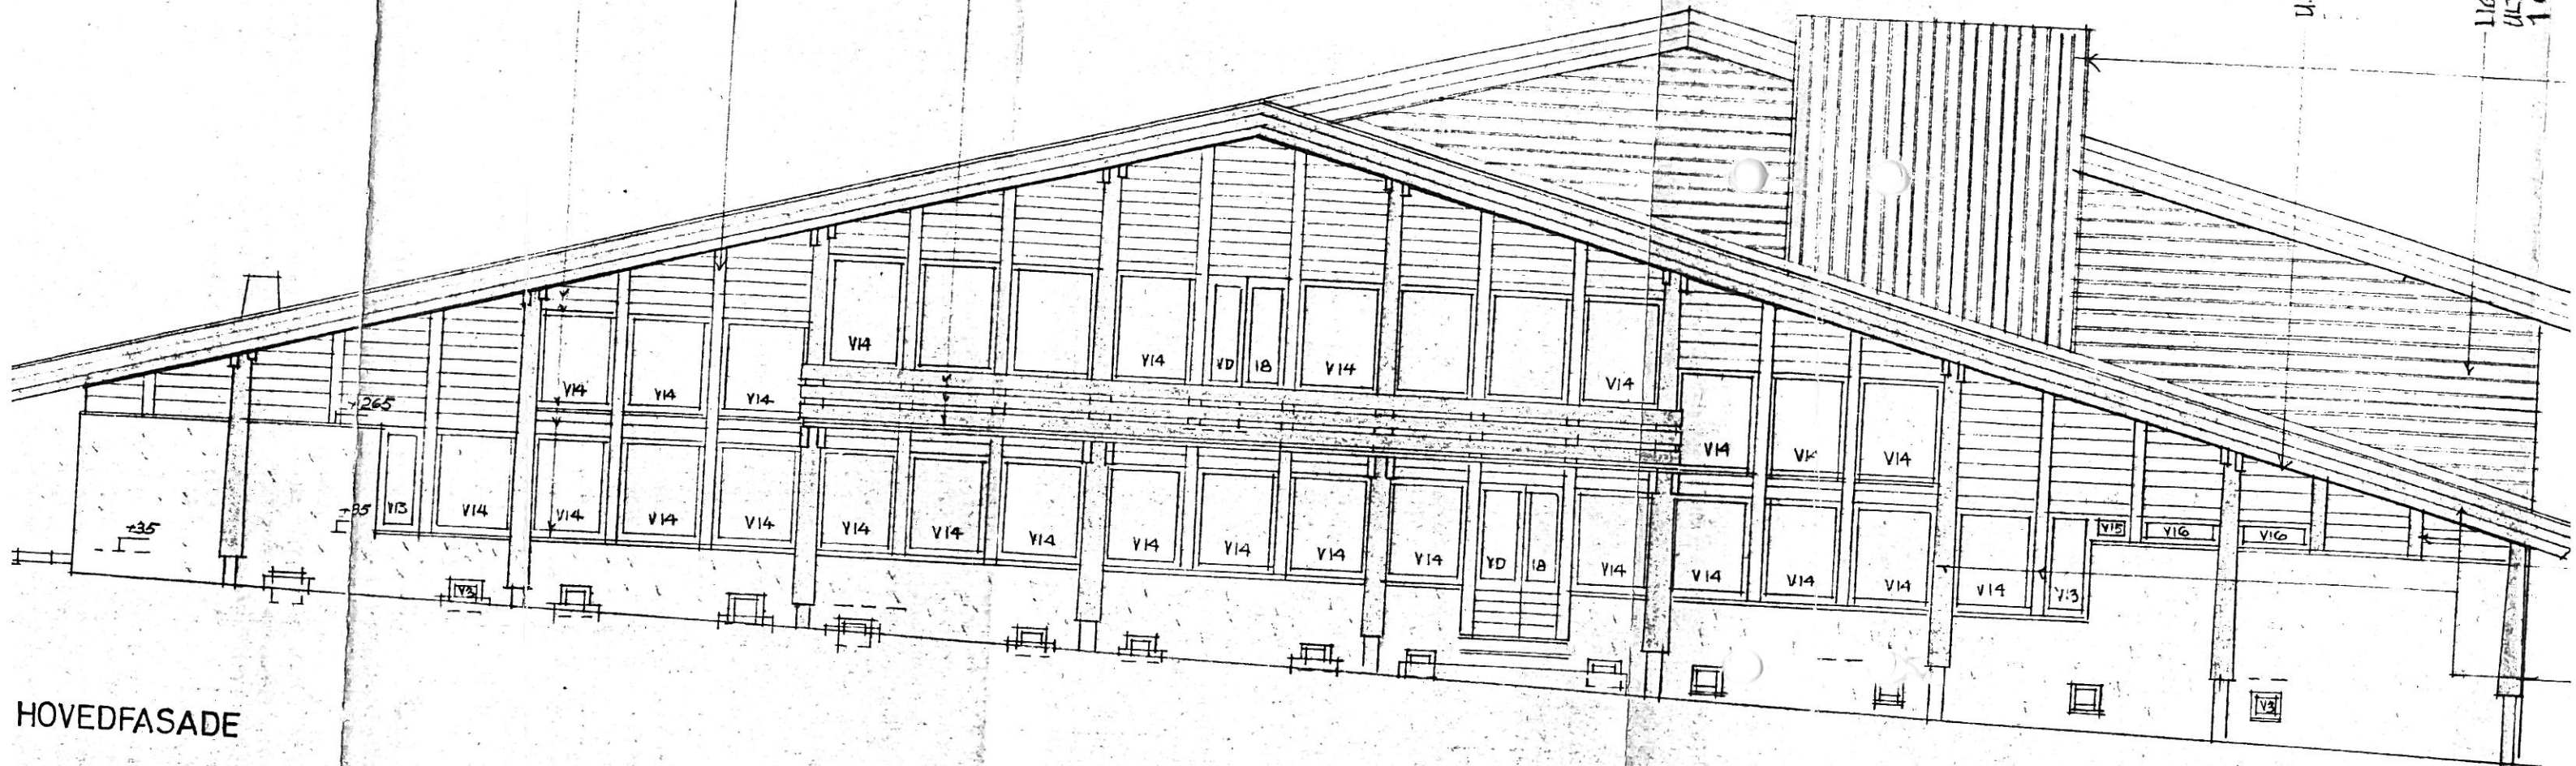

HOVEDFASADE