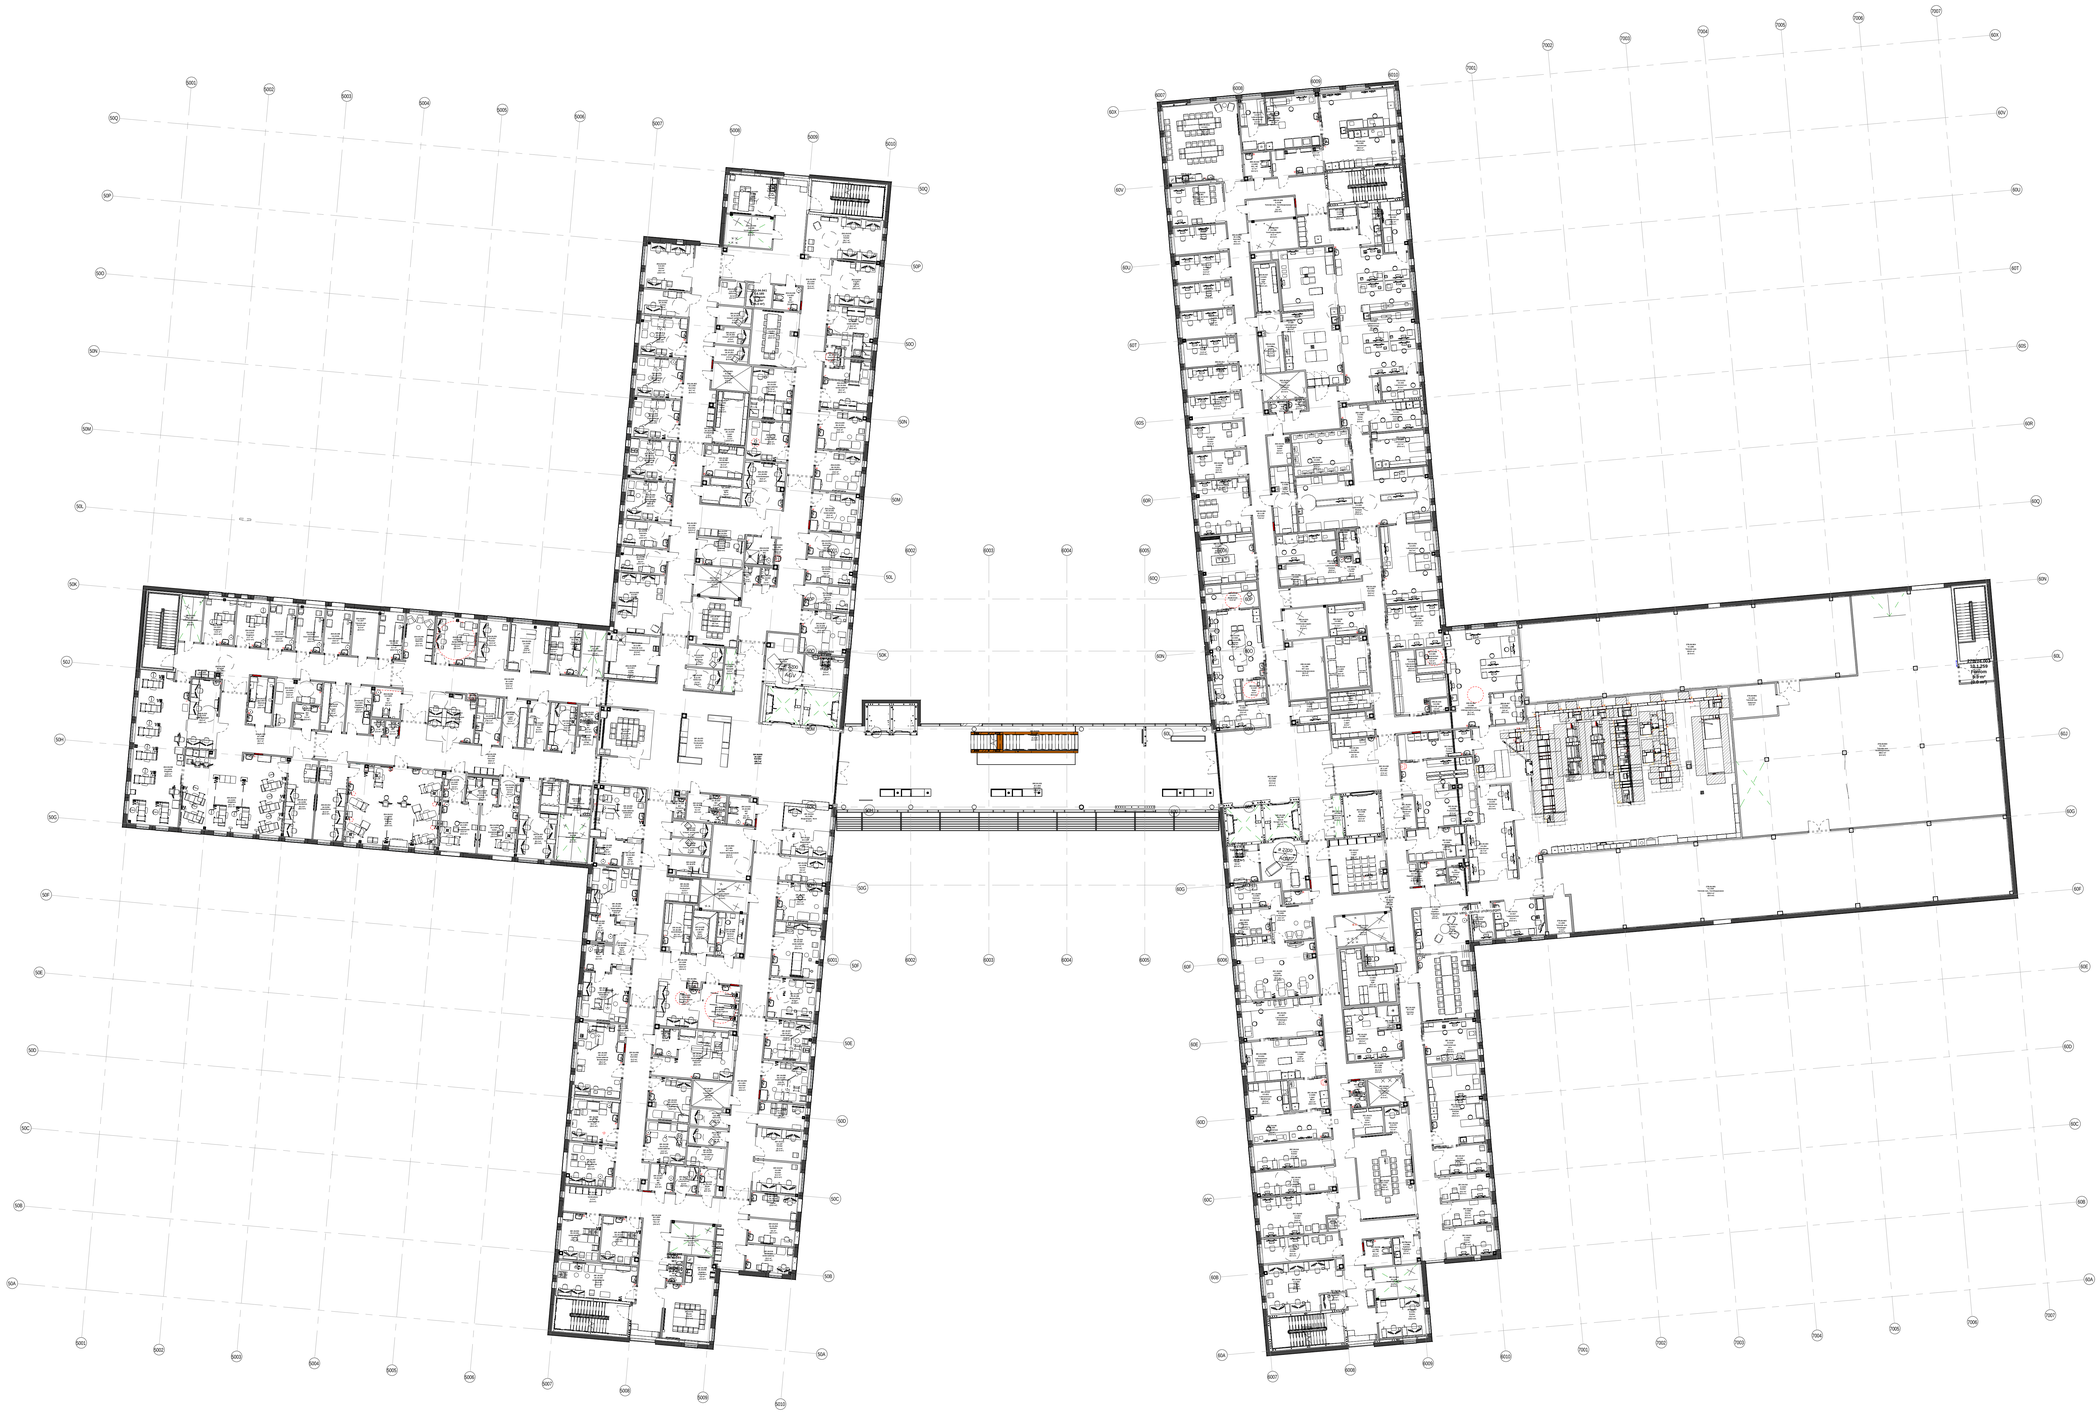

Rev.	Dato	Beskrivelse	Tegn.	Kontr.	Godkj.

Bygget Område Etasje Fag Fagkode Tg.type Løpenr. — Rev. — Tegn.status

1200-0-04-A-200-29-204

Prosjekterende:

● ARK :	Arkitema Architects. St. Olavs Gate 27. 0166 Oslo +47 22 99 44 50	LARK :	Arkitema Architects. St. Olavs Gate 27. 0166 Oslo +47 22 99 44 50
● ARK :	RATIO. Drammensveien 130. 0277 Oslo +47 41 52 1111		
○ RIB :	COWI A/S. Otto Nielsens veg 12. 7052 Trondheim +47 02694	○ RIVA :	COWI A/S. Otto Nielsens veg 12. 7052 Trondheim +47 02694
○ RIBr :	COWI A/S. Otto Nielsens veg 12. 7052 Trondheim +47 02694	○ RIBra:	COWI A/S. Otto Nielsens veg 12. 7052 Trondheim +47 02694
○ RIE :	COWI A/S. Otto Nielsens veg 12. 7052 Trondheim +47 02694	○ RIAku:	COWI A/S. Otto Nielsens veg 12. 7052 Trondheim +47 02694
○ RIV :	COWI A/S. Otto Nielsens veg 12. 7052 Trondheim +47 02694	○ RIG :	COWI A/S. Otto Nielsens veg 12. 7052 Trondheim +47 02694

Arkitema ‥ — St. Olavs Gate 27. 0166 Oslo. +47 22 99 44 50

Ratio — Drammensveien 130. 0277 Oslo. +47 41 52 1111

COWI — Otto Nielsens veg 12. 0277 Trondheim. +47 02694

Lokasjonsoversikt:

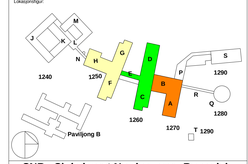

SNR - Sjukehuset Nordmøre og Romsdal

G.nr: 60 / B.nr.: 45

Tiltakshaver:

SYKEHUSBYGG — HELSE MØRE OG ROMSDAL

Entreprenør:

HENT
Arkitektur, Kulturbygg, Undervisning
HENT
Industri, Havanlegg, Kontor

Fase:		Tegnet: Author	Kontrollert: Checker	Godkjent: Approver
Prosjekt nr. 4212106	Prosjektnr. for prosj.	Dato opprettet 09/03/21	Målestokk:	Format:

Oversiktsplan 04 - Somatikk

Bygget Område Etasje Fag Bygn.delskode Tg.type Løpenr. — Rev. — Tegn.status

1200-0-04-A-200-29-204

FORELØPIG TEGNING
05-10-2022 21:32:47

0 m 0,5 1 1,5 2 2,5