BRANNTEKNISK

Hennummarka skole

1.etasje

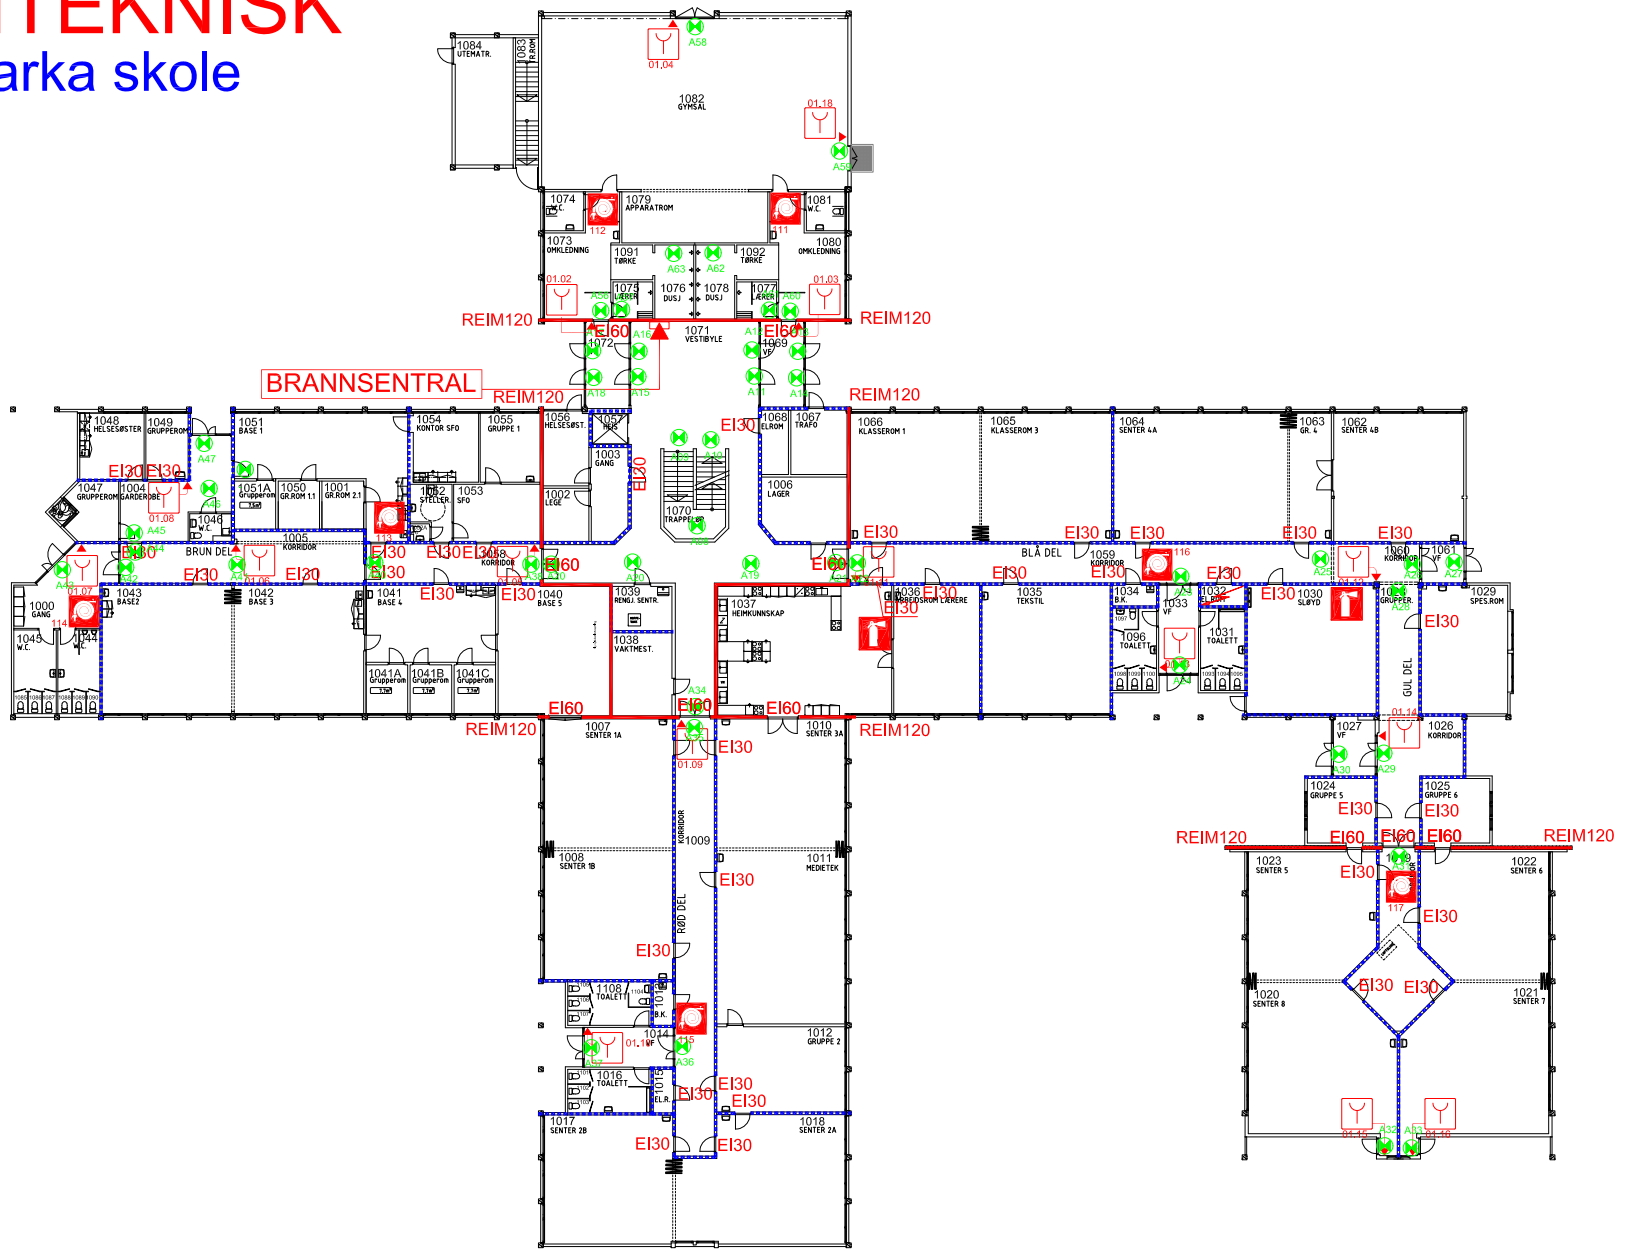

SYMBOLER

- BRANNCELLEBEGRENSENDE EI60
- BRANNCELLEBEGRENSENDE EI30
- HÅNDMELDER
- RØYKDETEKTOR
- LEDELYS
- BRANNSEKSJONERING REI-M120
- BRANNSLANGE
- HÅNDSLUKKEAPPARAT
- VARMEDETEKTOR
- BRANNKLOKKE

BRANNTEKNISK BRANNSEKSJONERING	Hennummarka skole		
1.etasje		Fil.nr.:	1208R_1__
LIER KOMMUNE ANLEGG- OG EIENDOM		Tegn.nr.:	1208R_1BT
Tegn.: EMHO	Tegn.dato: 04.11.2002	Oppdatert: 02.06.2014	Sist.plotet: 02.06.2014